

11767.
1-3.

Etanskad utan anmälaning

Göteborg den 13/2 1912

C. W. Stenfeldt

RITNING TIL NYBYGGNAD Å TOMTEN N: 263
I STADENS 13^{DE} ROTE


Copia

Magnastaden 27 Kv. Bänner. N: 6

Biflad och faststeld af Byggnadsnämnden
i Göteborg den 1/2 1912
Kettygse

485677


ALLA TUNNARE INNEVÄGGAR UTFÖRES AF SCABLIOL
UTON SKÄPSVÄGGARNA SOM UTFÖRES AF TRÄ

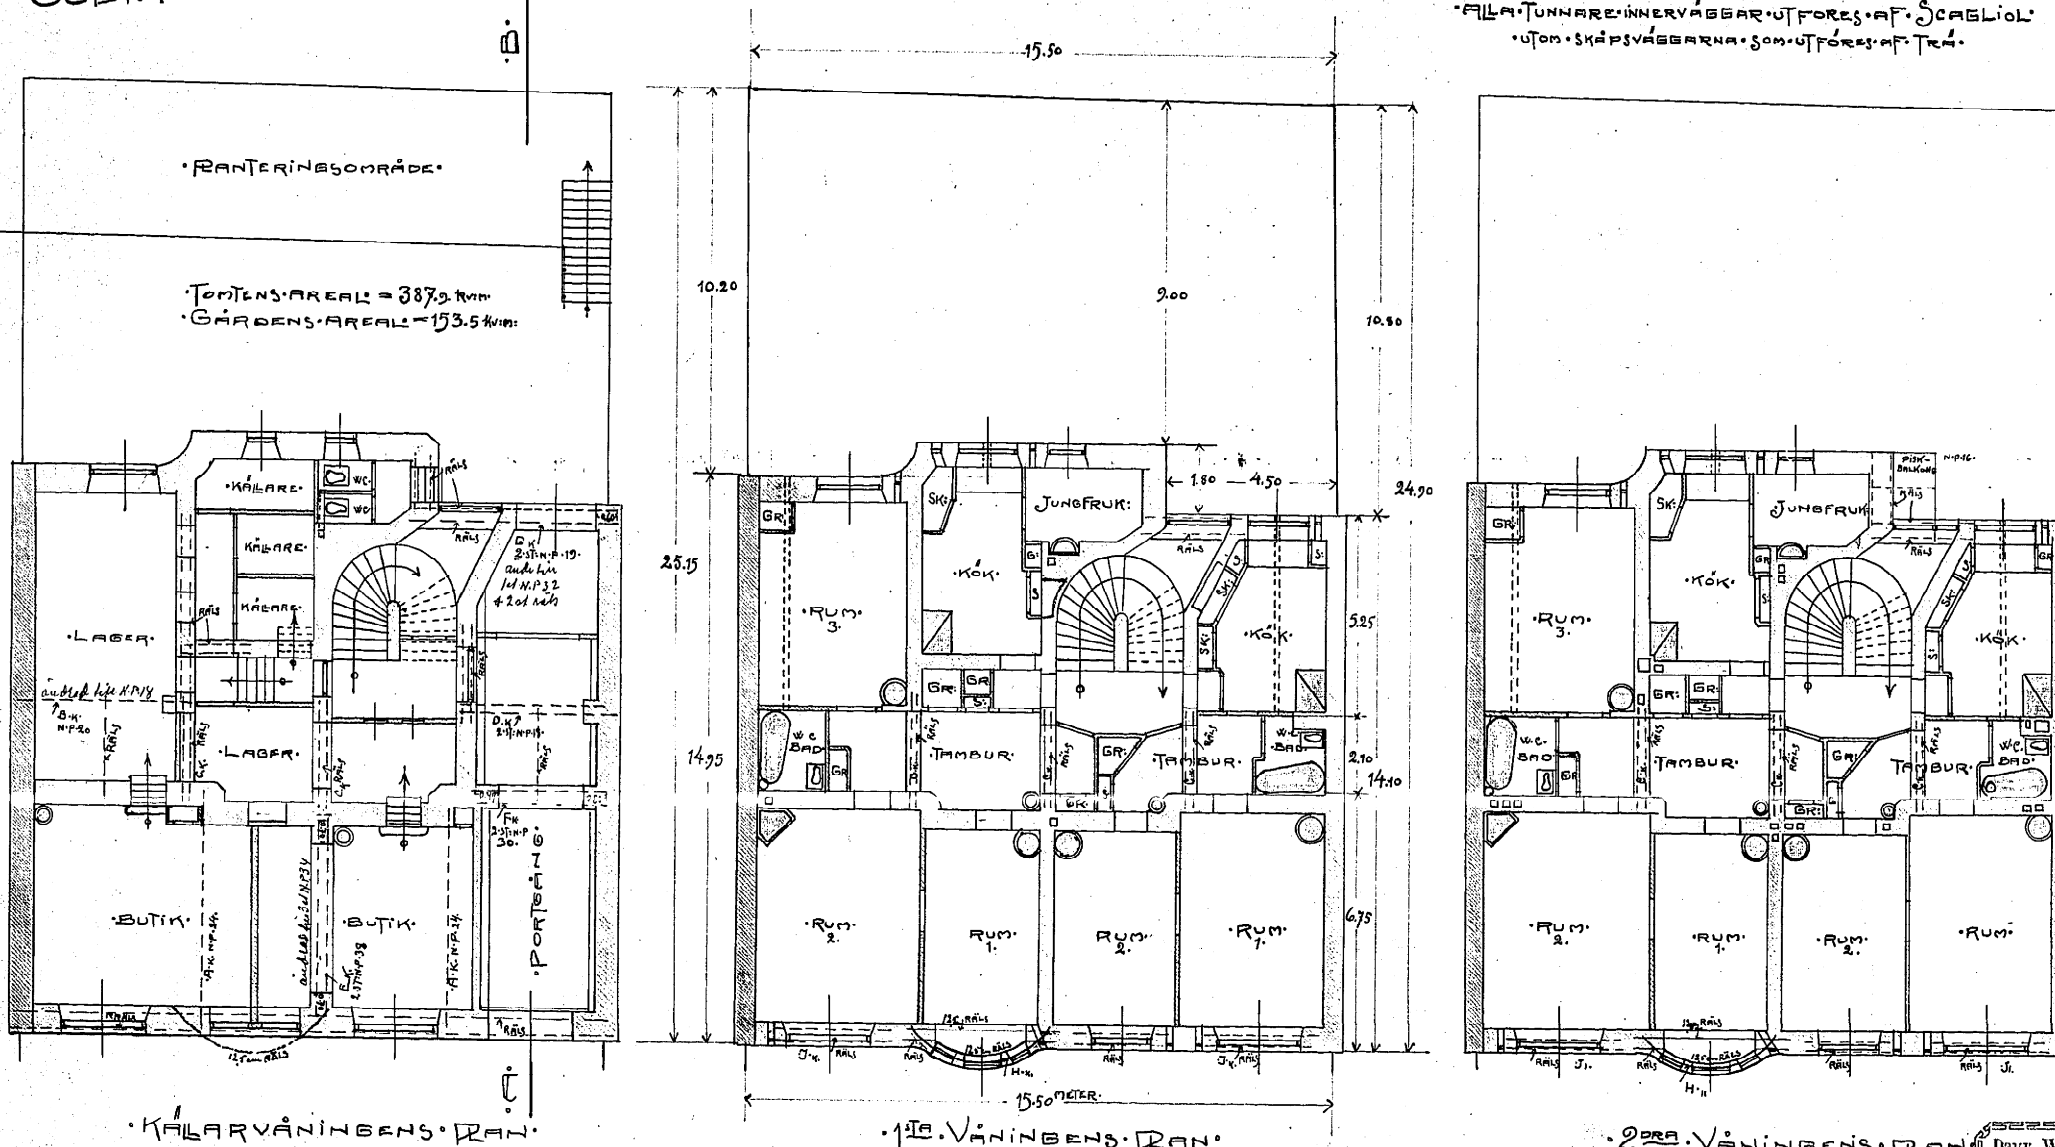

KÄLLARVÅNINGENS PLAN

1: A VÅNINGENS PLAN

2: A VÅNINGENS PLAN

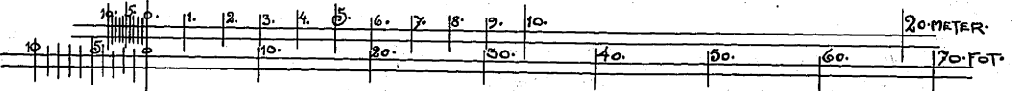

Davy. W. Stenfeldt
Arkitektbyrå
GÖTEBORG den 1/2 1912