




PLAN 2, BOTTENVÅNING

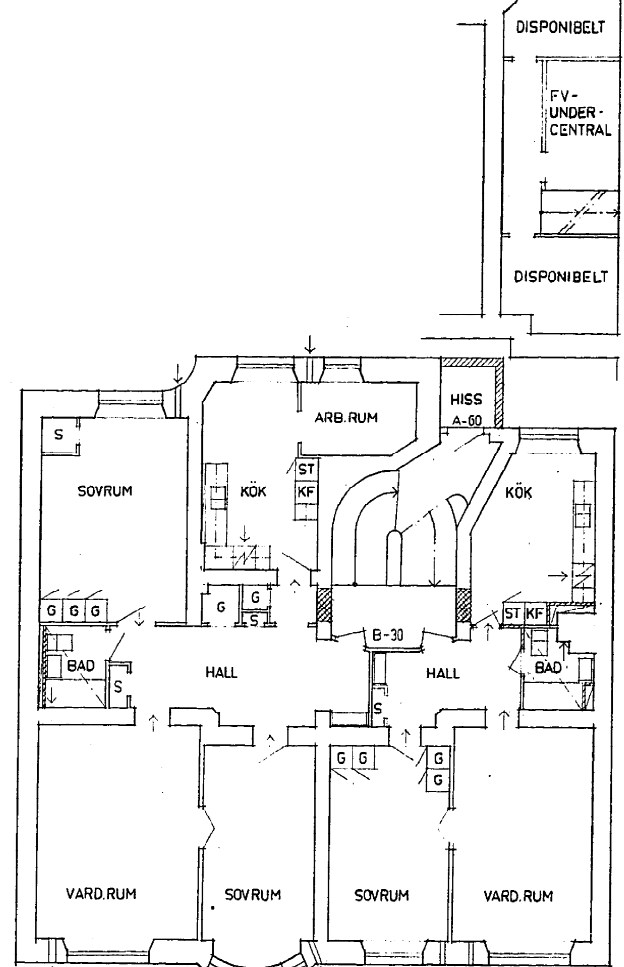


PLAN 3, VÅN 1TR GÄLLER PLAN 4-7

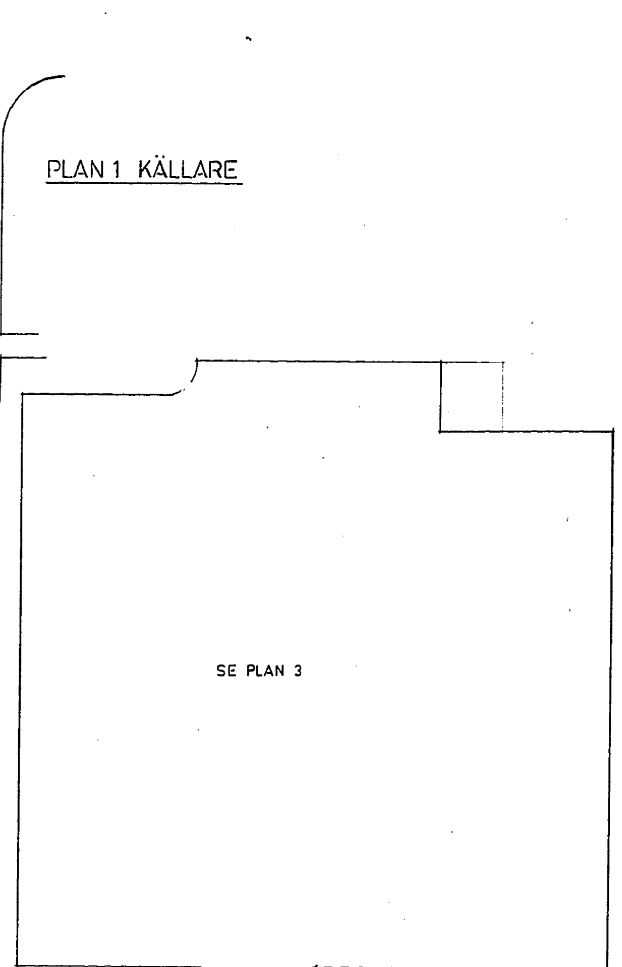


PLAN 4, VÅN 2 TR

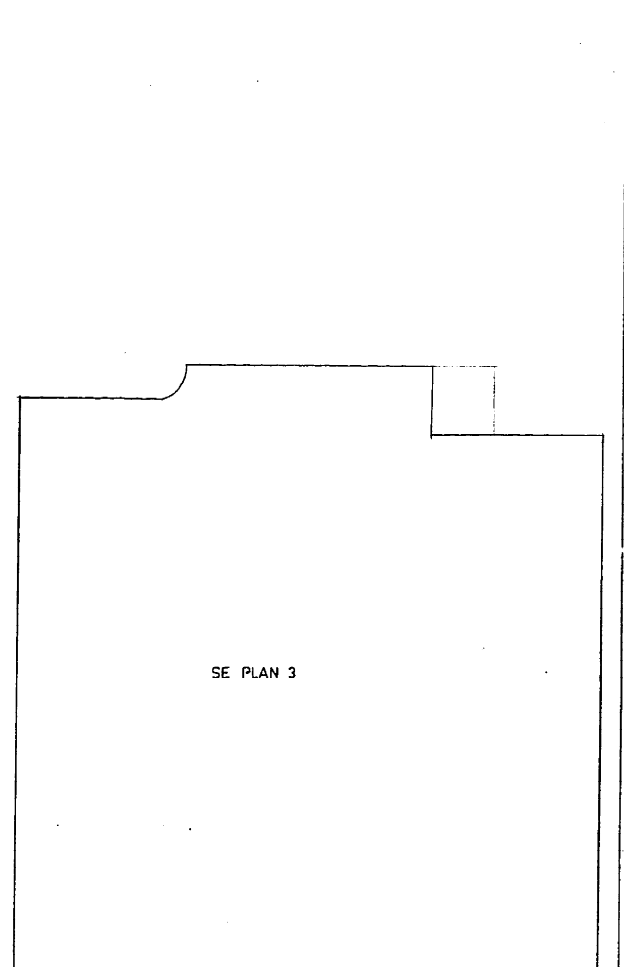


PLAN 5, VÅN 3 TR

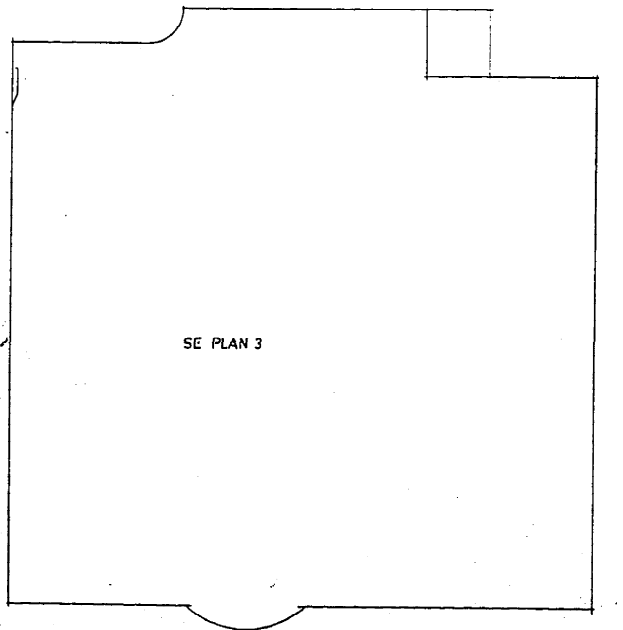

PLAN 6, VÅN 4 TR

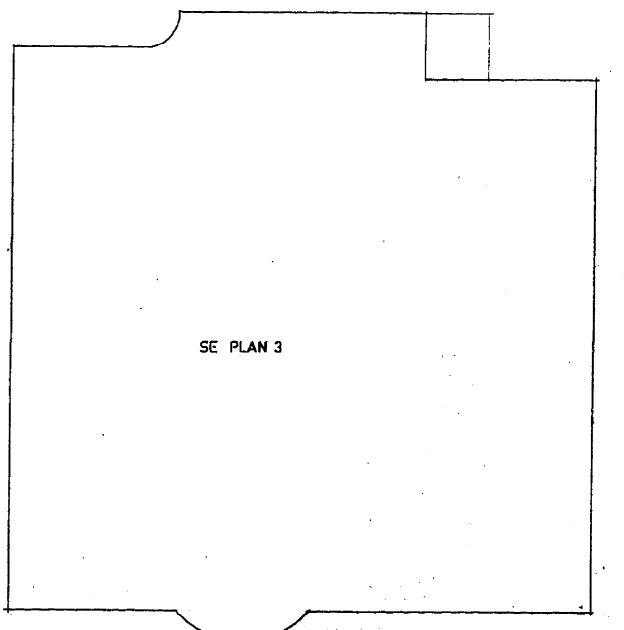

PLAN 7, VÅN 5 TR


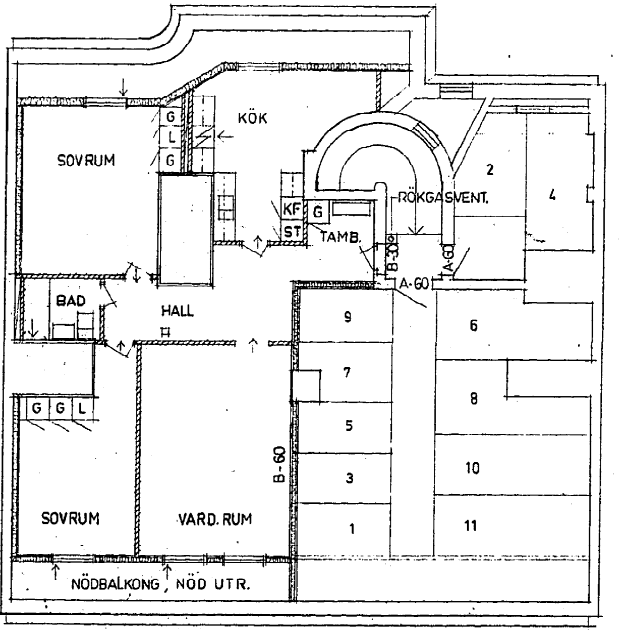


PLAN 8, VIND

PLAN 1 KÄLLARE

- ALLMÄNNA UPPLYSNINGAR**
- NYTT MURVERK
 - NY VKGG AV 13 GIPS PA BADA SIDOR TRÄREGELSTOMME
 - SLITSVÄGG: 2x13 GIPS PA UTSIDA TRÄREGELSTOMME MED MIN ULL
 - NY VKGG AV 2x13 GIPS PA SEPARATA TRÄREGELSTOMMAR MED MIN ULL. MOT KALLT UTRYMME: 150 MIN. ULL
 - UNDERTAK ELLER INKLADNAD AV 13 GIPS PA TRÄREGELSTOMME MED MIN ULL 45 kg/m²
 - BEF DÖRRÖPPNING
 - NY ALT. FLYTTAD DÖRR
 - RÖKGASVENTILATION MED ÖPPNING NEDIFRÅN
 - FÖNSTER UTFÖRES ENL. SBN 75, KAP. 37: 2313
 - NÖDBALKONG ENL. SBN 75 KAP. 37: 2232
 - TAK I VÅN 5 TR. INKLÄDES MED 13 GIPS.
 - TÅMBURDÖRR UTFÖRES ENL. BRANDKLASS B 30.
 - DÖRRAR TILL VIND OCH KALLAR UTFÖRES SJÄLVSTÄNGANDE
 - VENTILATION
 - BEF TILLUFTSDÖN I YTTERVÄGG JUSTERAS OCH UTNYTTJAS
 - TRYCKLUFTFLÄKTAR I KÖK OCH BAD
 - NÖDVÄNDIG KOMPLETTERING AV TRUMHOR UTFÖRES M. S K SPIROKANALER
 - KANALER GODKÄNNES AV SKORSTENSFEJARMÄSTARE
 - TAK OCH VÄGGAR MOT KALLA UTRYMMEN I VINDSVÅNING SKALL LÄGST UPPFYLLA BRANDTEKNISKA KRÄVET B 30
 - BJÄLKLAGSHÅLTAGNINGAR IGENMURAS MED CEMENTBUNDEN LECA
 - IMKANALER FRÅN KÖKSFLÄKTAR BRANDSKYDDISOLERAS I LÄGST BRANDTEKNISK KLASS A 15.
 - TRAPPSLUTANDE VÄGGAR SKALL UPPFYLLA DET BRANDTEKNISKA KRÄVET B 60.

Med föreskrifter
 FASTSTÄLLD AV STADSARKI-
 TEKTERNA PÅ BYGGNADSNÄM-
 NENS I GÖTEBORG VÄGNAR
 den 1979-03-27
 betygar. i tjänsten
Ann Schmitt

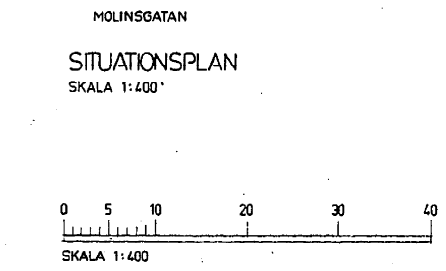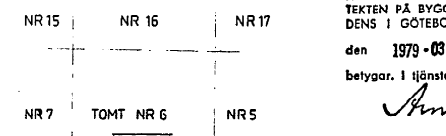

Beträffande läge och bestämmande av hiss och maskinrum jämte andra för hissen erforderliga byggnadsanordningar gäller fastställelsen endast under förutsättning av överensstämmelse med särskild hissrättning, som fastställs i annat sammanhang.

48046
2-3

Supremadör och dörrar i korridor
 vgg höjningshöjd 1,8 m (11M
 dörr), Stoverfällor höjningshöjd
 1,3 m (13M dörr).

SOPUTRYMME
 gränslat av renhåll-
 ningverket
 Göteborg 1978-10-05
Pengt Olsson / Mikael Östgren

B	VENT.	JT	78-11-22
A	ENL. BRAND-PM	AA	78-11-06
REV.	ANT.	REVIDERINGEN AVSÄR	SIGN. DATUM

JAAK LOHK AB
 ARKITEKTKONTOR
 CARLBERGSGAT. 8, 412 51 GÖTEBORG
 TEL. 031-40 93 40

27 KV RÖNNEN TOMT NR 6
 MOLINSGATAN 13 VASASTADEN

RTAD AV JT	HANDLAGES AV GÖRANSSON	SKALA 1:100	REVIDERINGEN AVSÄR	SIGN.	DATUM
1978-05-20		1:100			