


Ritning till nybyggnad. ä. tom. nr 5 i 10:e kvart. 14de roteln
 för Dirckör A. Solba Göteborg Lorensberg 10 Kv. Koberg N: 5

Beviljad av fullmäktige af Byggnadsnämnden
 i Göteborg den 18/11/1916
 Beviljad av Byggnadsnämnden
 i Göteborg den 18/11/1916

332495

KOPIA
 13797
 1-2

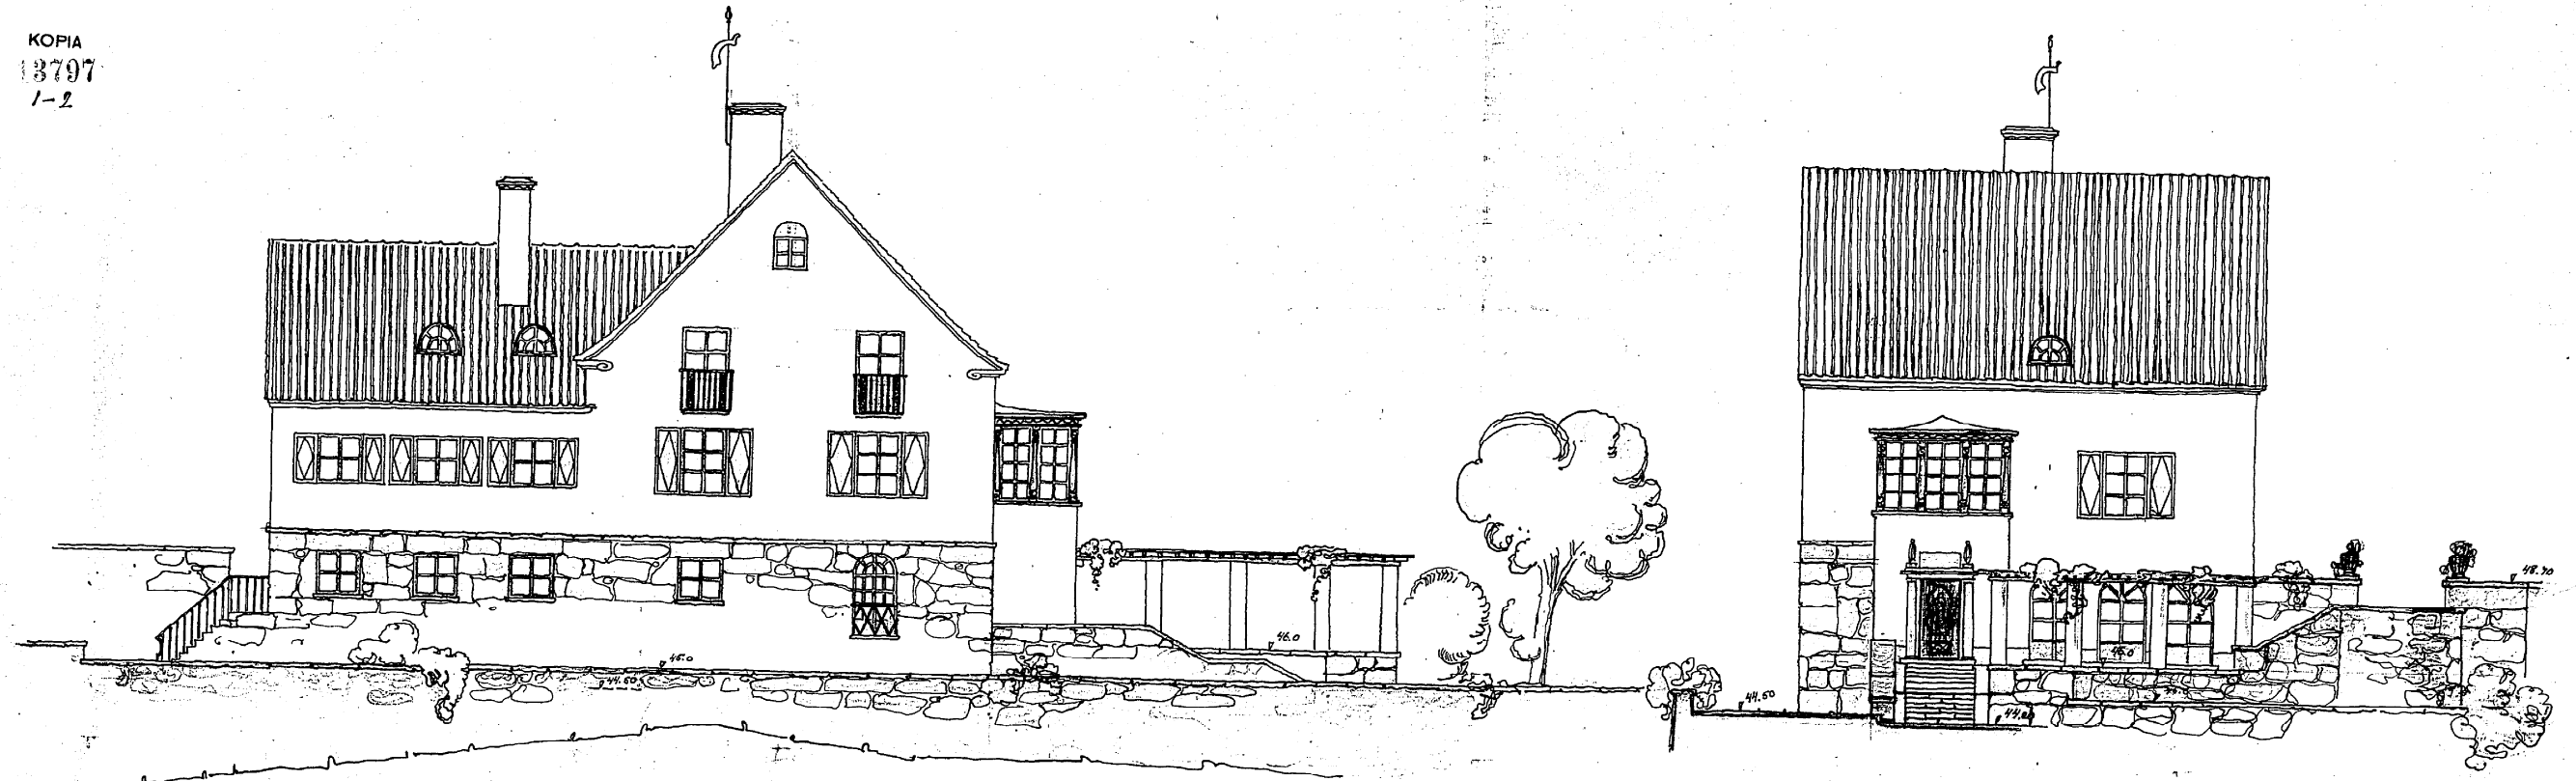

FASAD MOT NORDVÄST

FASAD MOT SYDVÄST



FASAD MOT SYDÖST

SEKTION A-B

FASAD MOT NORDÖST



ARVID BJERKE & RO. SWENSSON
 ARKITEKTER
 GÖTEBORG
Arvid Björke