

KOPIA  
17024  
1-4

NYBYGGNAD Å TOMT NR 6 INOM 10:DE KVARTERET.


I 14:DE ROTEN GÖTEBORGS  
FÖR

Lorensberg 10 Kv. No 6

KONSUL SVEN HYLANDER

Billad och fastslått af Byggnadsnämnden  
i Göteborg den 20/5 1922  
Sefygare


Ex officio  
H. M. S. J. J. J.

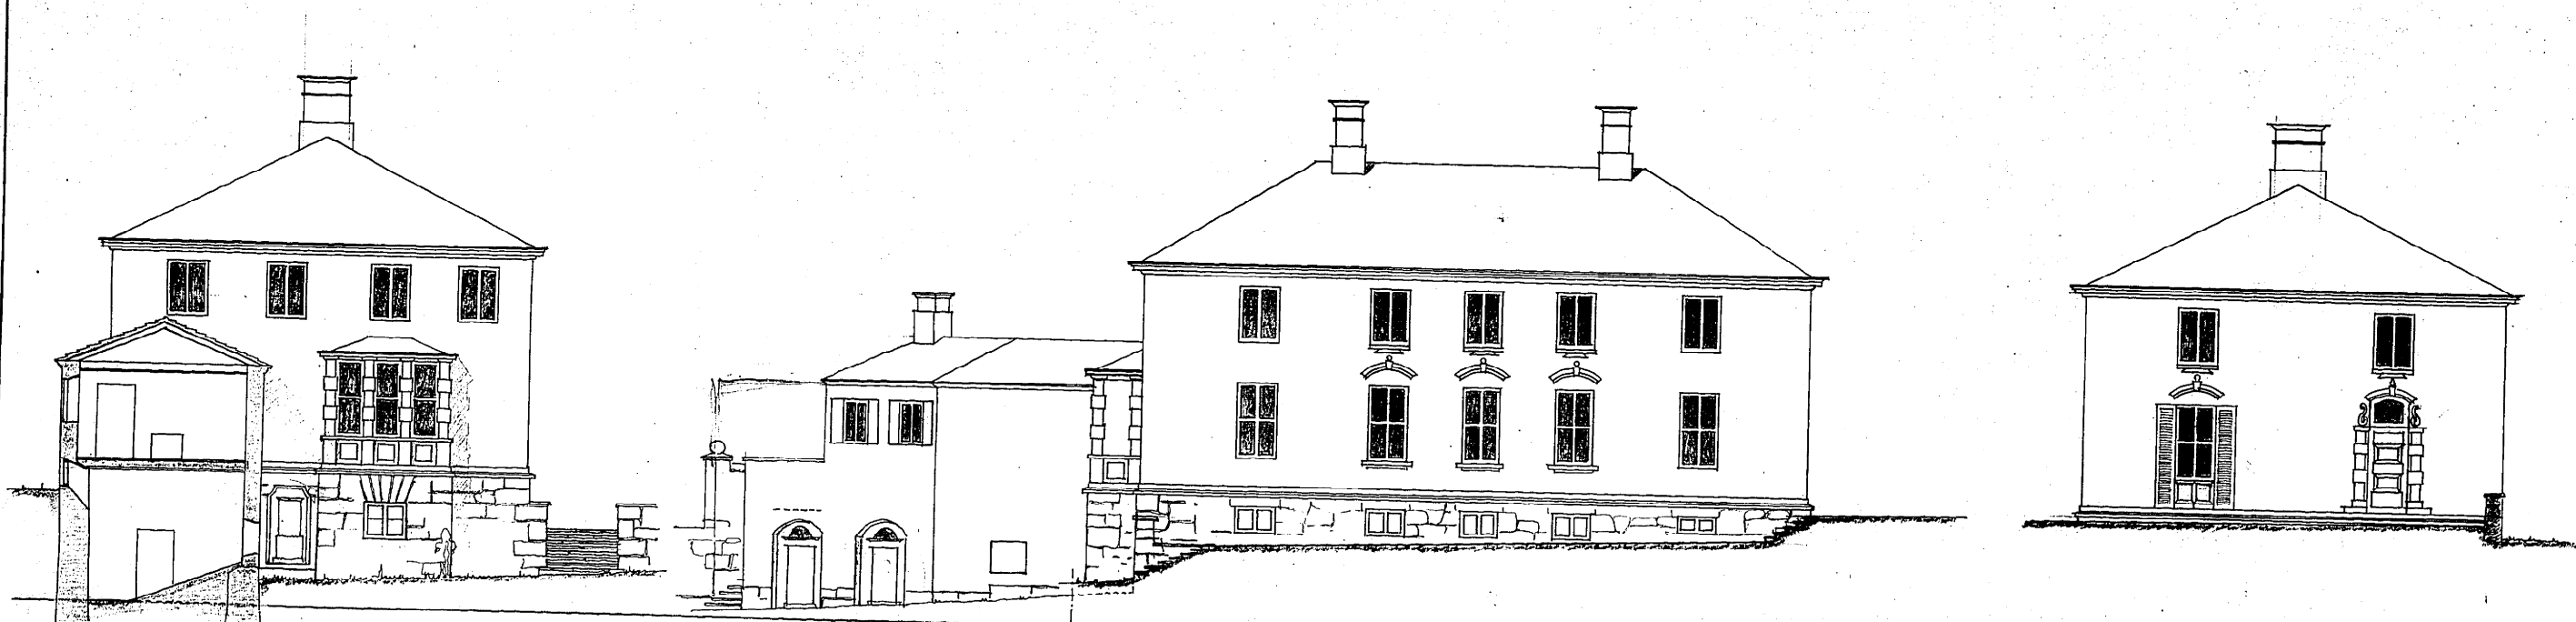

MOT NORDVEST.

FASAD MOT SYDVEST.

MOT SYDOST.

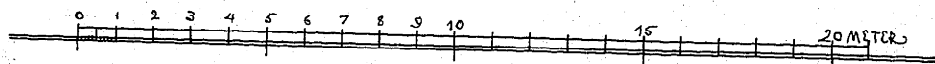

P. H. S. J. J. J.  
maj 1922