


332596


RITNING TIL BYGGNAD Å TOMT N^o 10 I QV. 10 I KVARTERET AV A^o ROTTH I GÖTEBORG

KOPIA
5533
1-1

Lorensberg 10 Kv. Koberg A^o 10

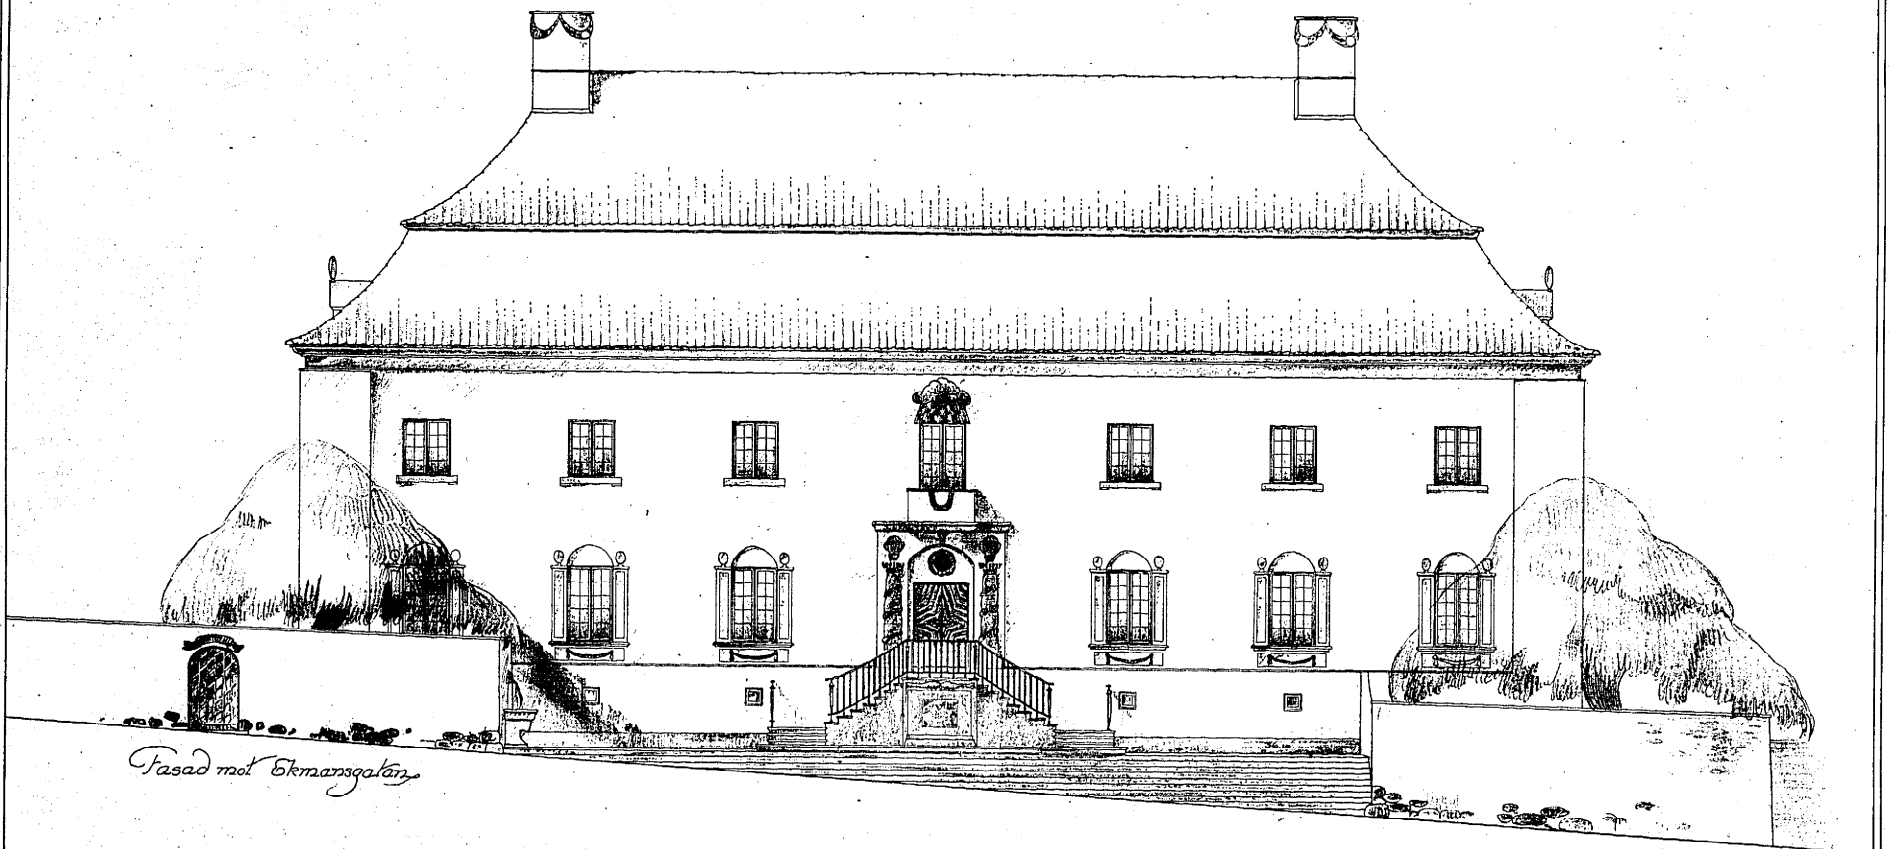

Fasad mot Ekmansgatan

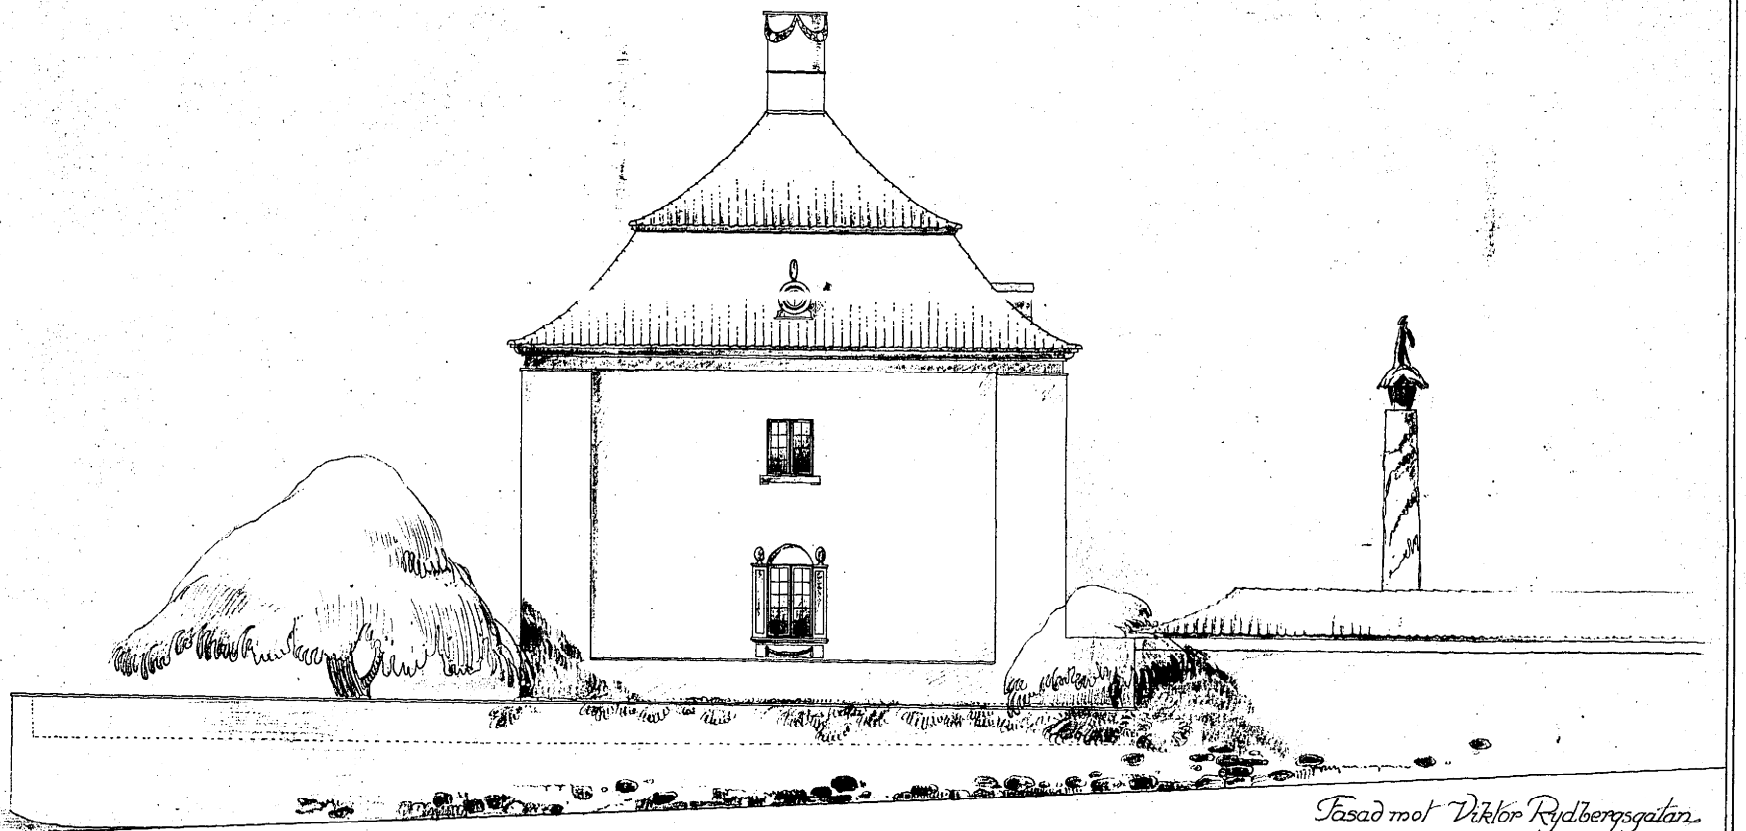

Fasad mot Viktor Rydbergsgatan

Göteborg, Sept. 1919
L. Rydberg

