


Delin
Sept 1919

332597


RITNING TIL BYGGNAD PÅ TOMT N^o 10 I HORN 10^{de} KVARTERET AV 1^{de} ROTEN I GÖTEBORG:

KOPIA
15333
2-4


Lorensberg 10 Kv. Yoberg N^o 10 :

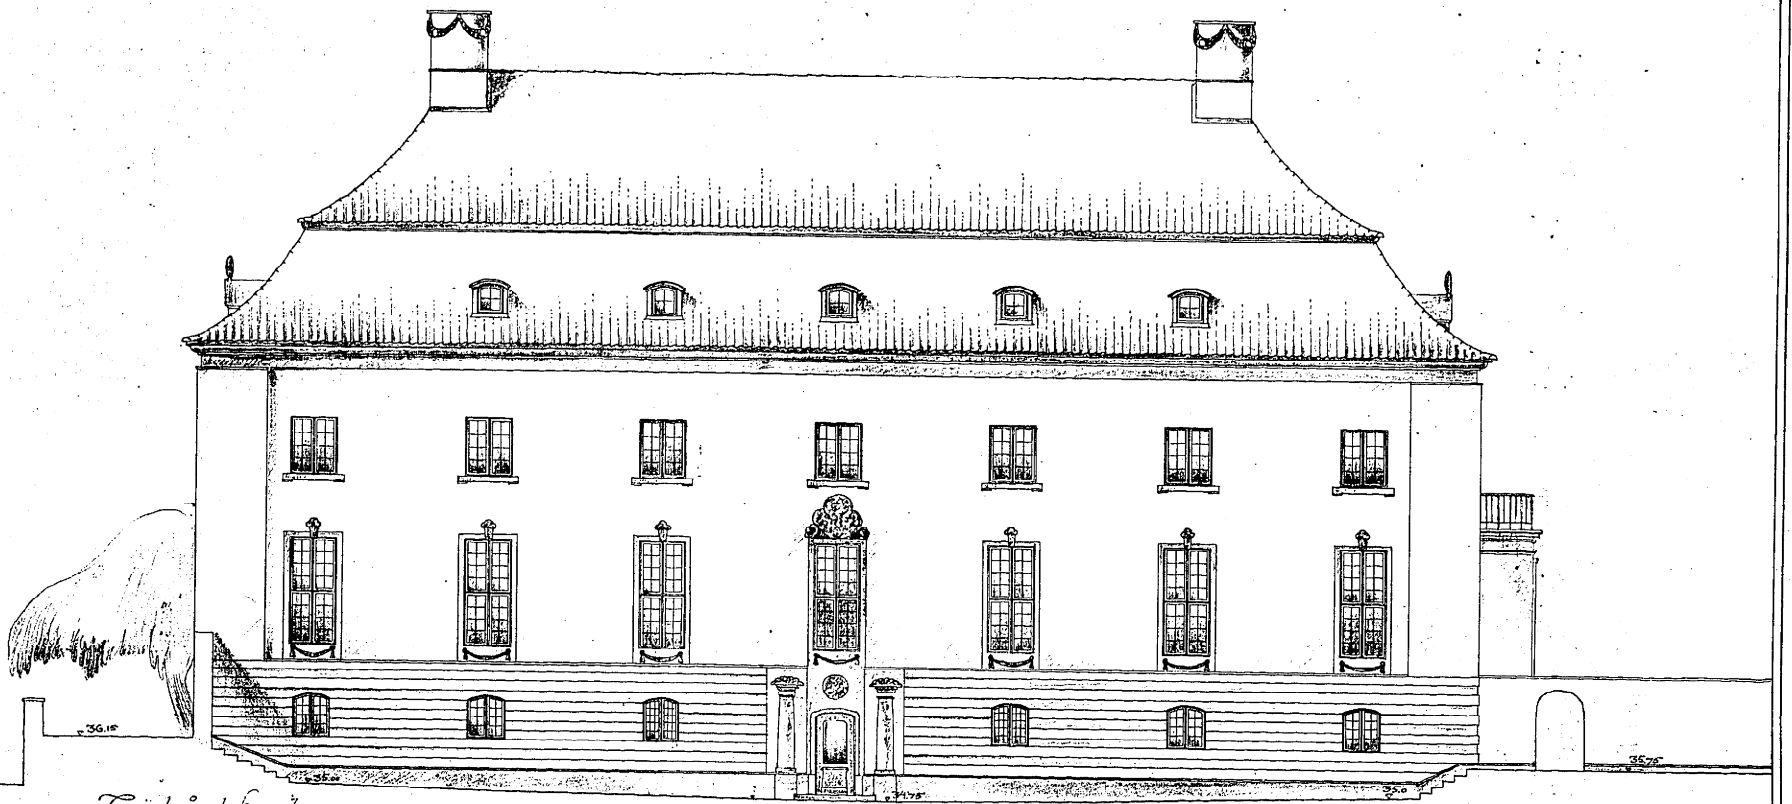

Trädgårdsfasaden

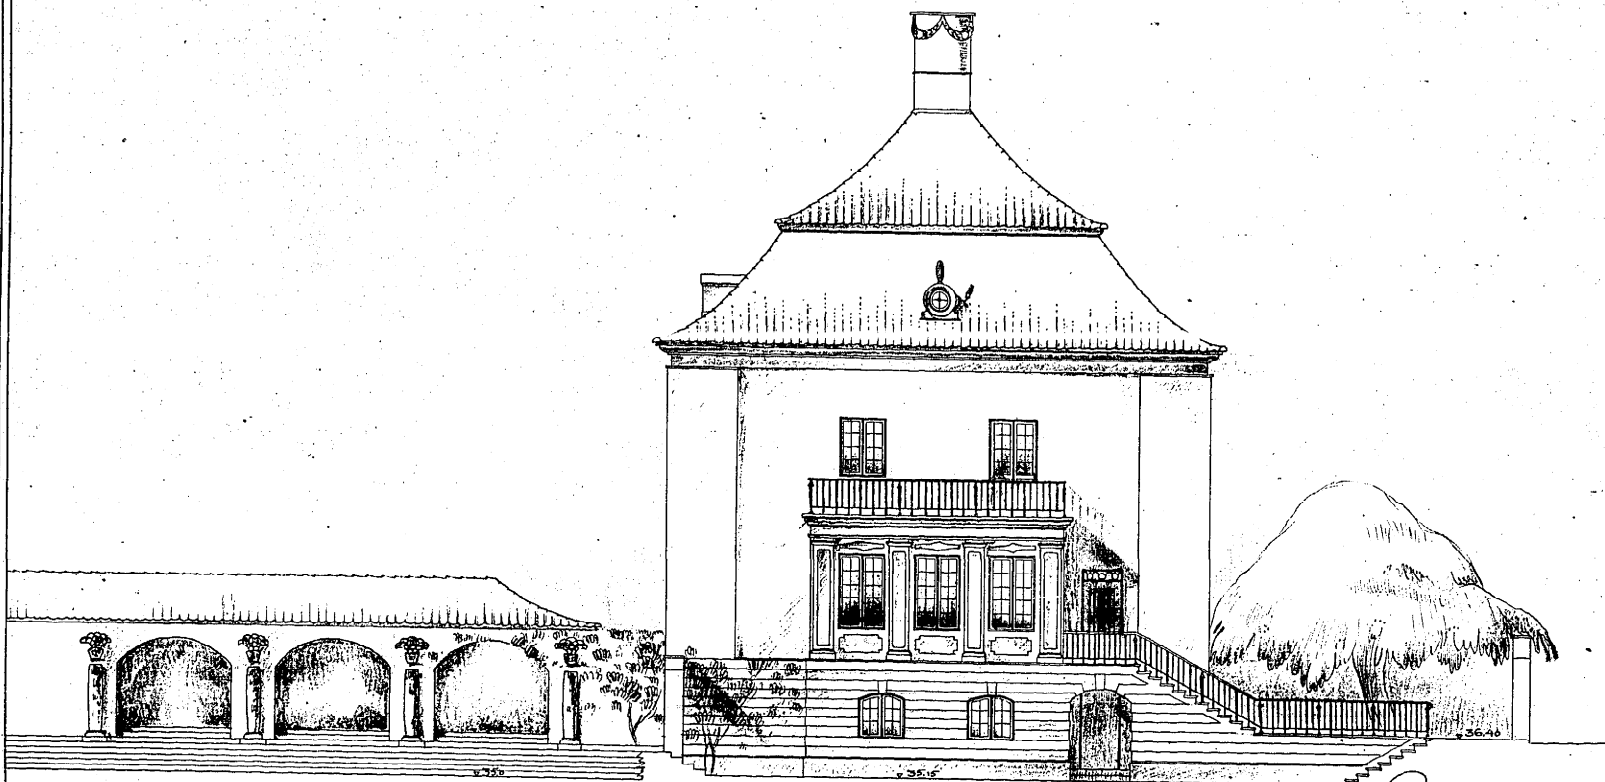

Sydöstra fasaden

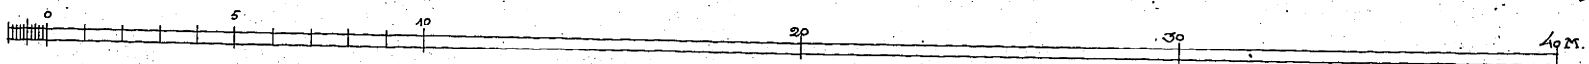

Göteborg, Sept. 1919
Lijfström