

RITNING TIL BOSTADSHUS P. 2. TOMT. No 2. 10. KVARTERET. 14. ROTEN. GÖTEBORG.  
FÖR HERR GUSTAV FISHER.

Lorensberg 10 Kv. Koberg No 2





Utlad och fastslådd af Byggnadsnämnden  
i Göteborg den 2. maj 1916.

Utdrag af Byggnadsnämndens  
protokoll den 19/4/1916  
Göteborg  
Lm 6/4

Exp. 1/1/16  
S. S. S. S.

200 off. 1/1/16  
P. R. Claesson.

KOPIA  
13537  
1-2

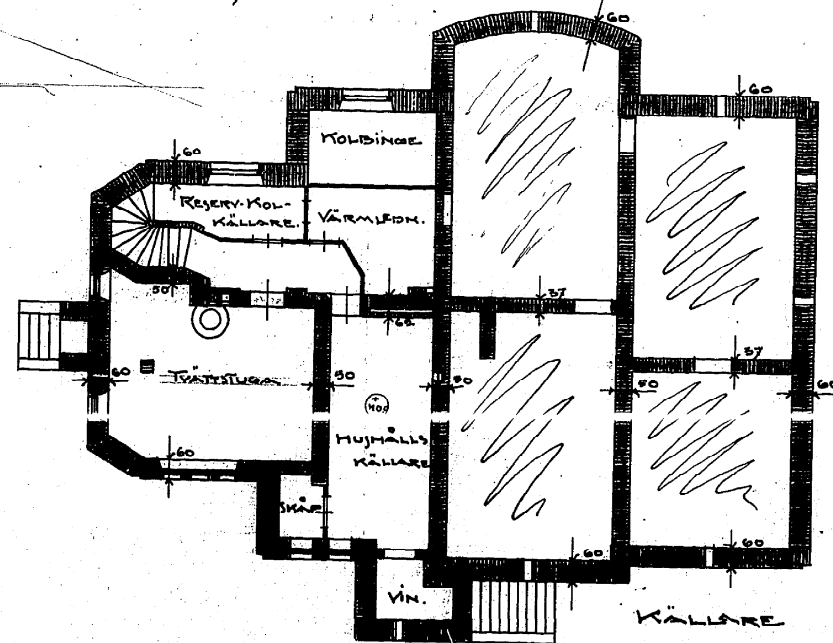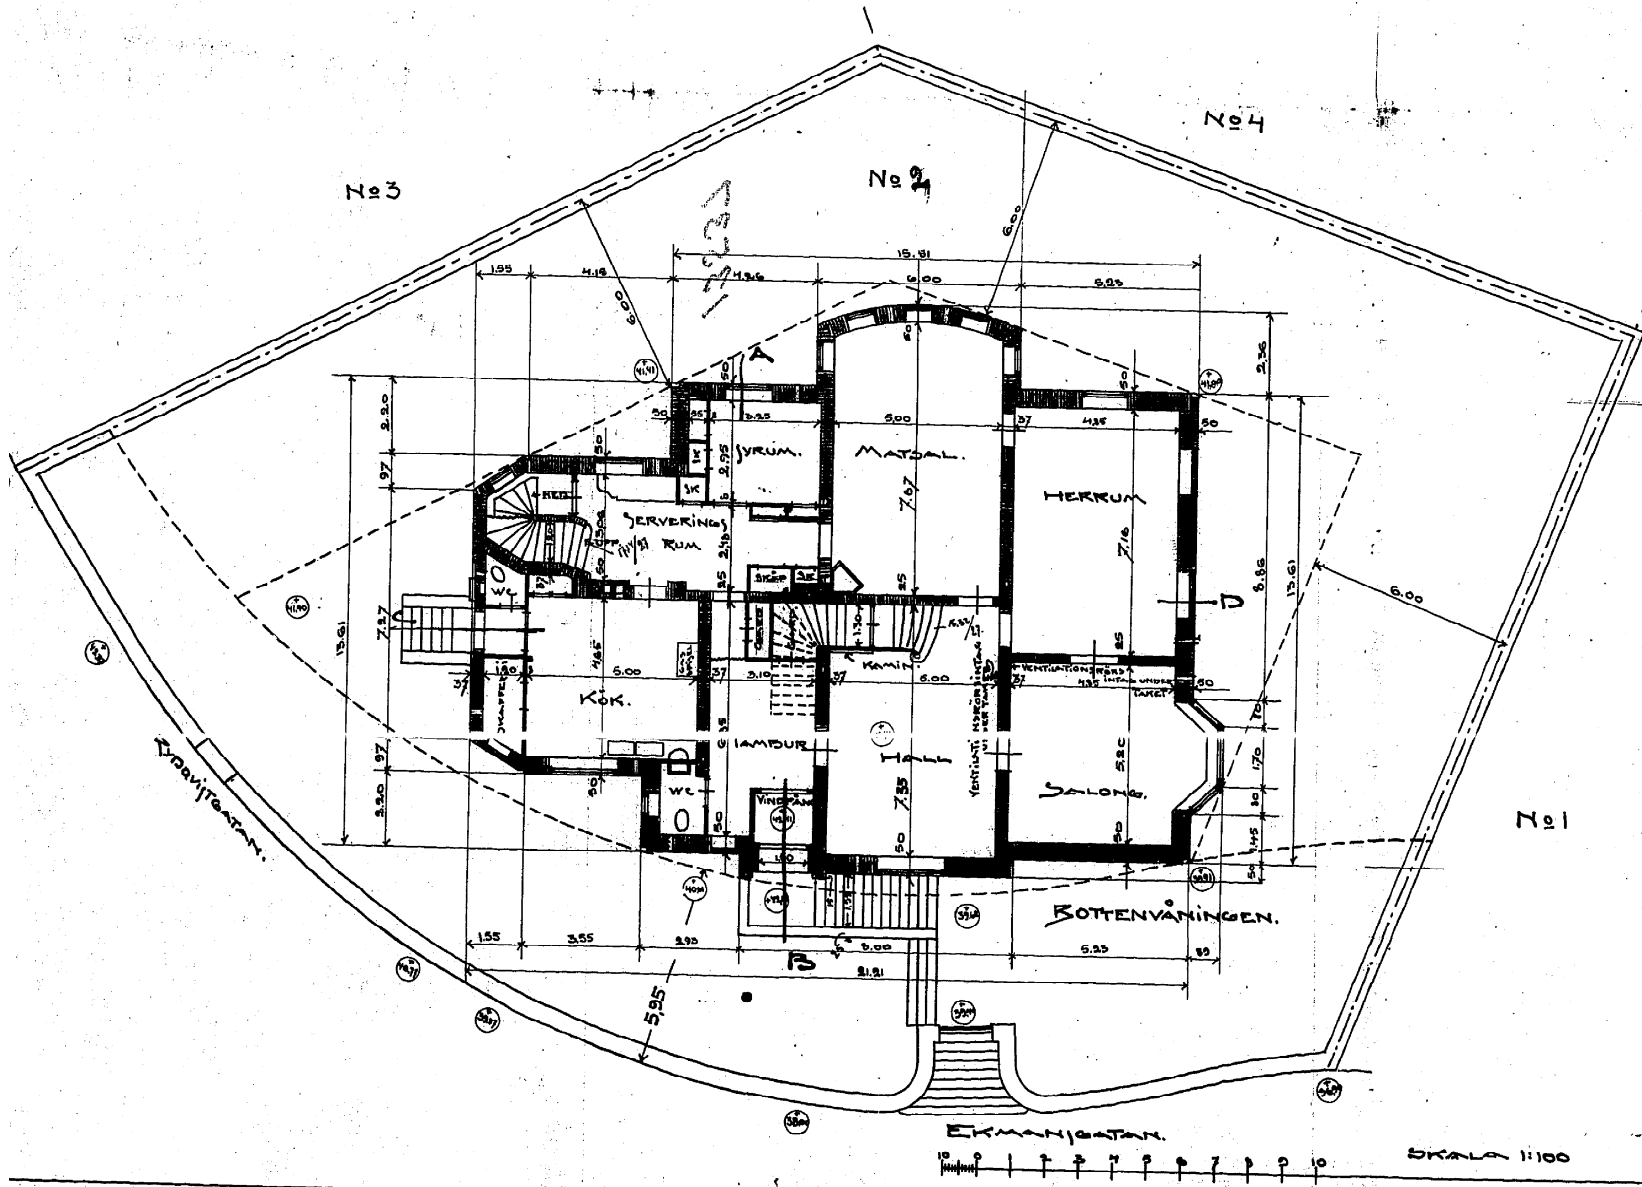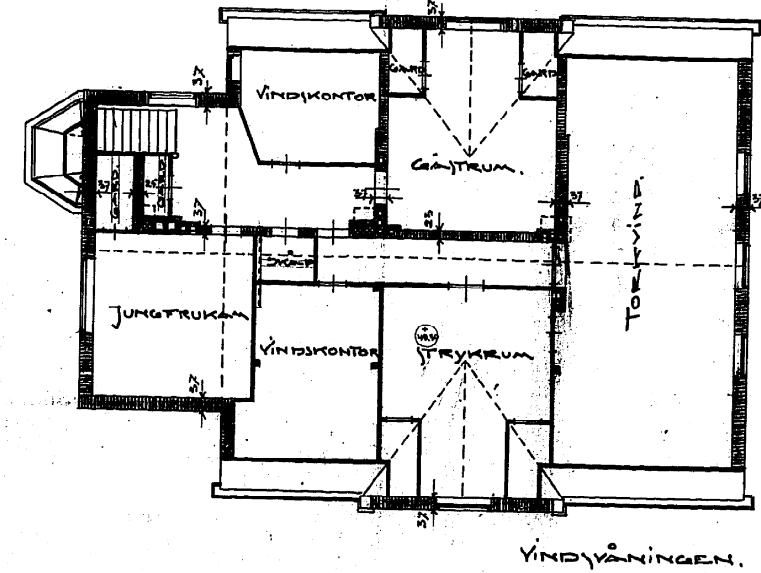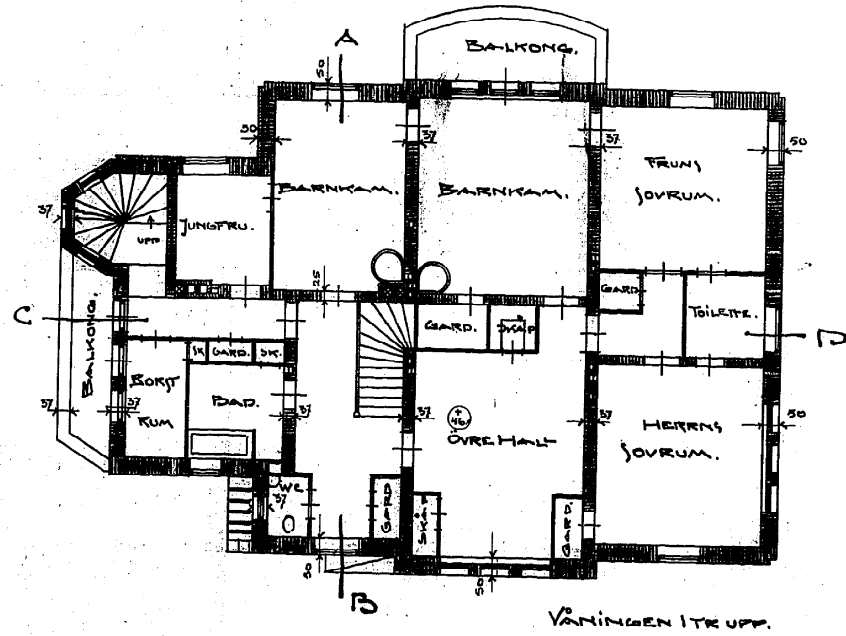

ERBECKHÖRN ARKITEKT  
GÖTEBORG S. HANNOGATAN 30.

*Ebbe Erbeckhorn*

SKALA 1:100

30 M.