


• RITNING TILL NYBYGGNAD Å TOMT NR. 1 I 12 KVART. 14 DE ROTEN •
 • FÖR DR. HERBERT METCALFE GÖTEBORG •

Lorensberg 12 Kv. Skaraborg 771


Uttalat och fastslått af Byggnadsnämnden
 i Göteborg den 2 Maj 1916
 Byggnadsnämndens
 sekreterare
 Erik R. Claesson.

332828


KOPIA
 13539
 1-3

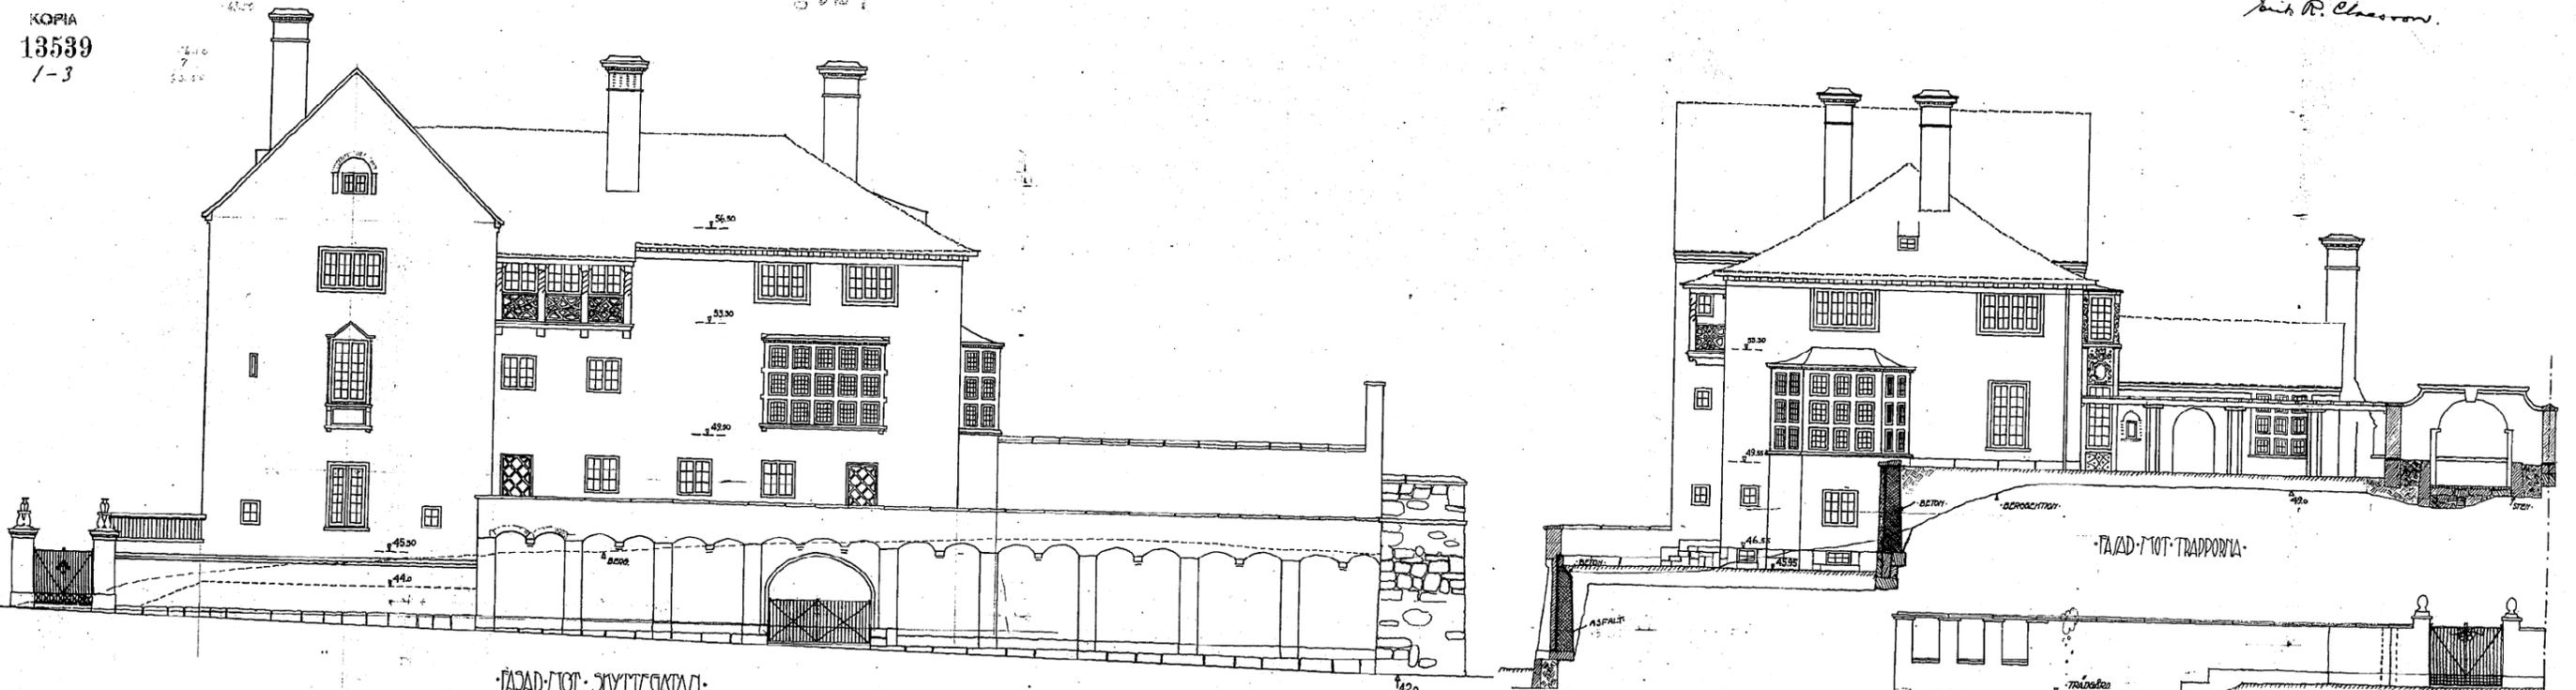


• FASAD MOT SKYTTEDATAN •

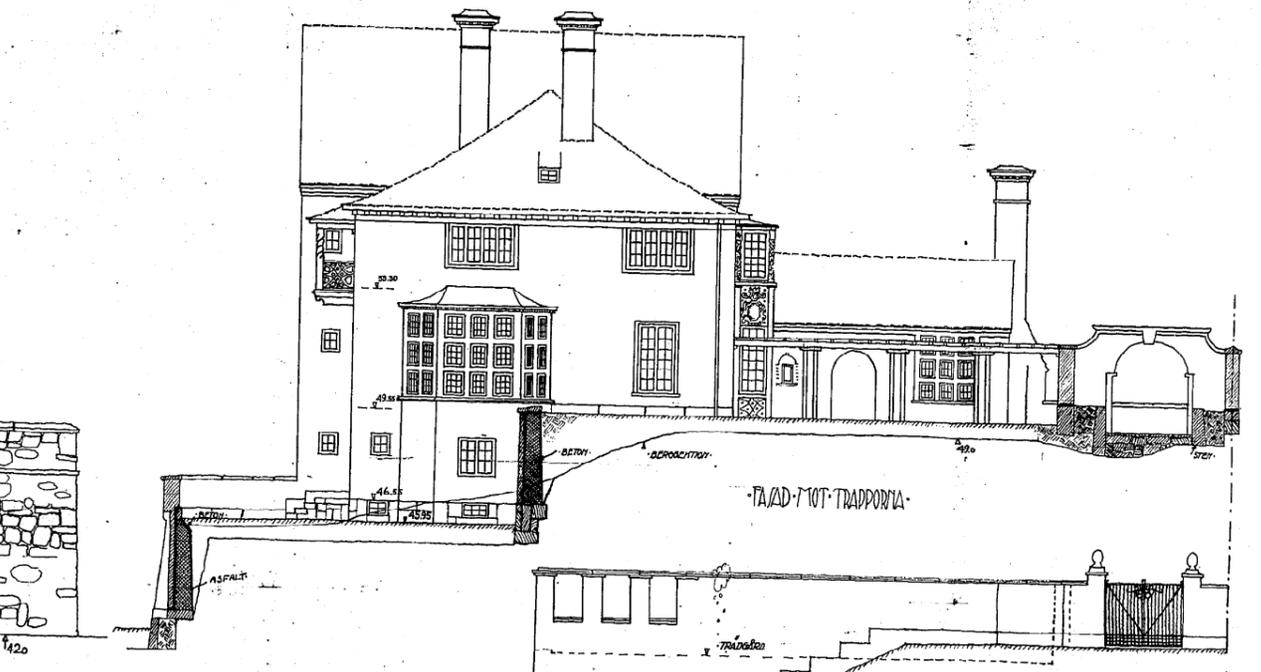

• FASAD MOT TRAPPORNA •

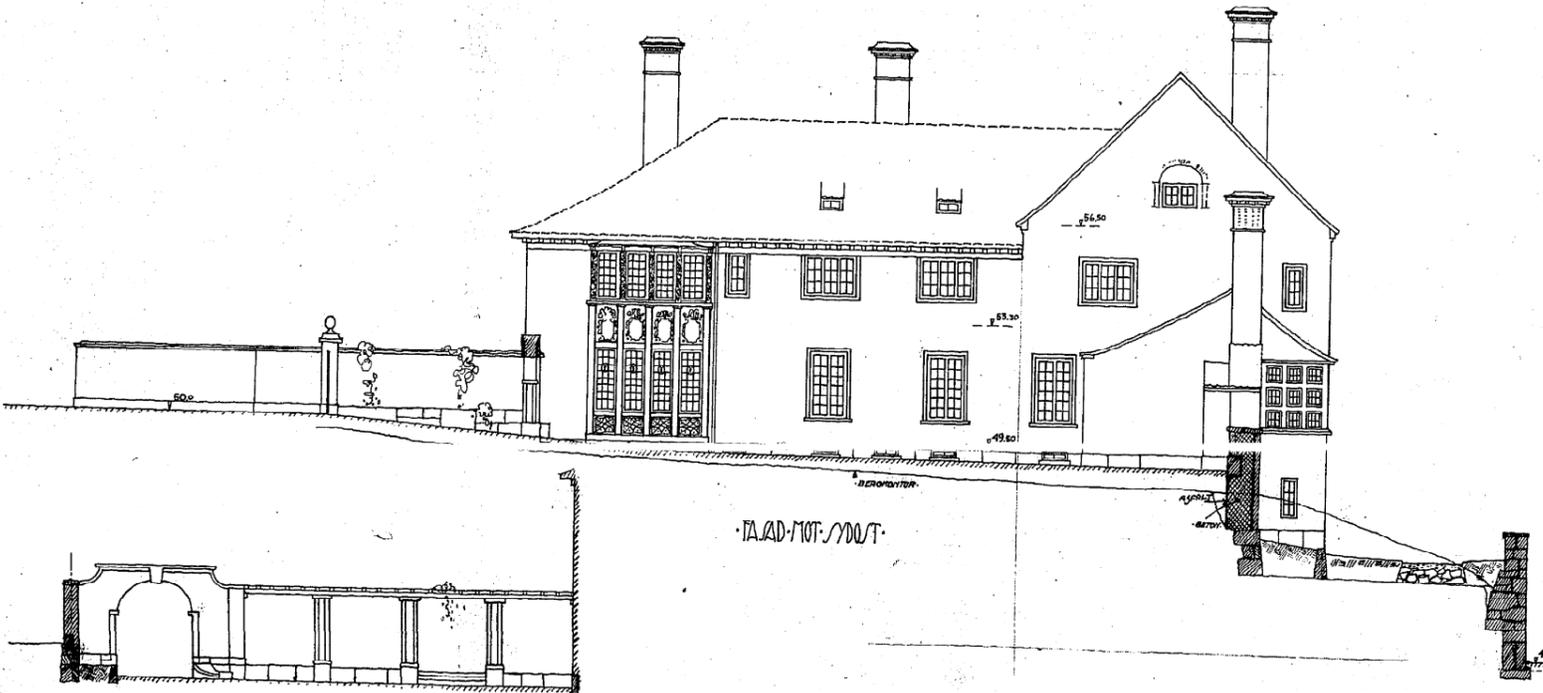

• FASAD MOT SODEN •

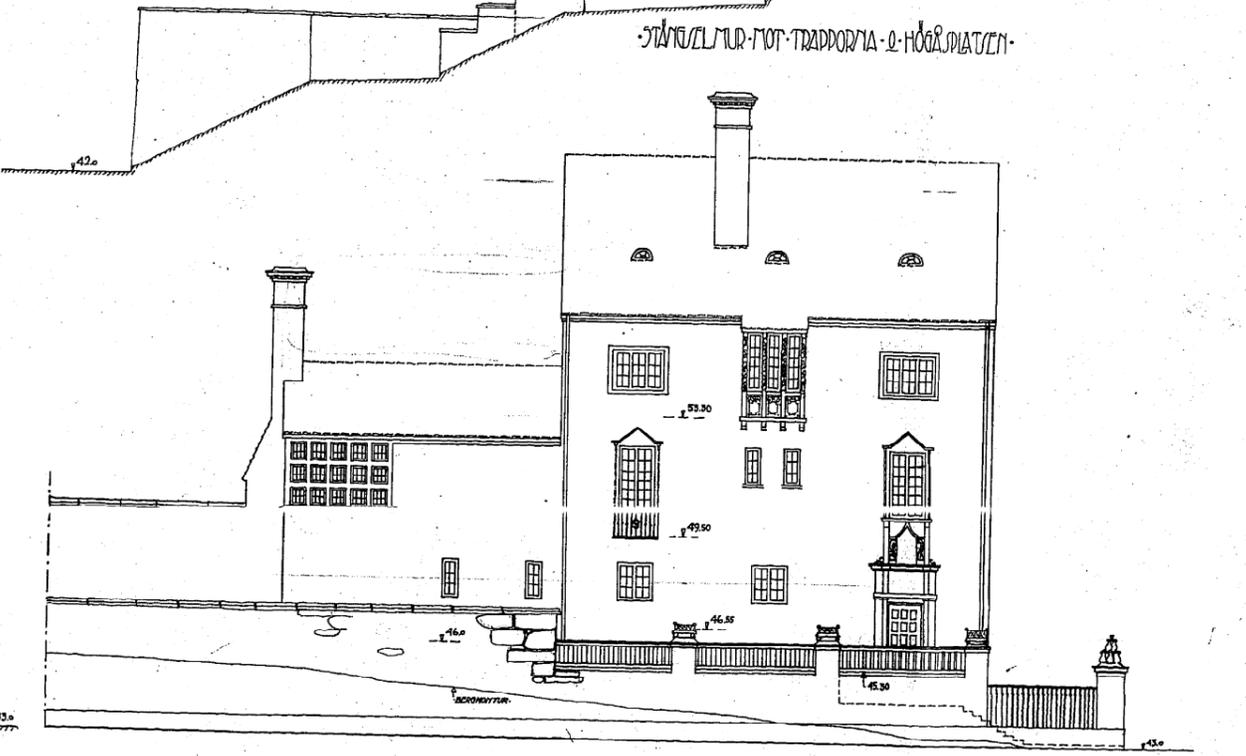

• STÅNGELMUR MOT TRAPPORNA OCH HÖRDPATZEN •

• FASAD MOT DICKSONSDATAN •

• GÅLLEN OCH PORT VID TORA GRÄDEN •



ARND BJERRE R-O SJÖSTRÖM - ORO
 arkitekt
 Olof Erikson