


RITNING TILL NYBYGGNAD Å TOMT NR 1 I 12^{DE} KVART. 14^{DE} ROTEN.
 FÖR DIR. HERBERT METCALFE GÖTEBORG.

Lorensberg 12 Kv. Skaraborg 1/1


Bildad och fastställd af Byggnadsnämnden
 i Göteborg den 2 Maj 1916
 för att byggas
 Erik P. Östman.

332829



KOPIA
 13589
 2-3

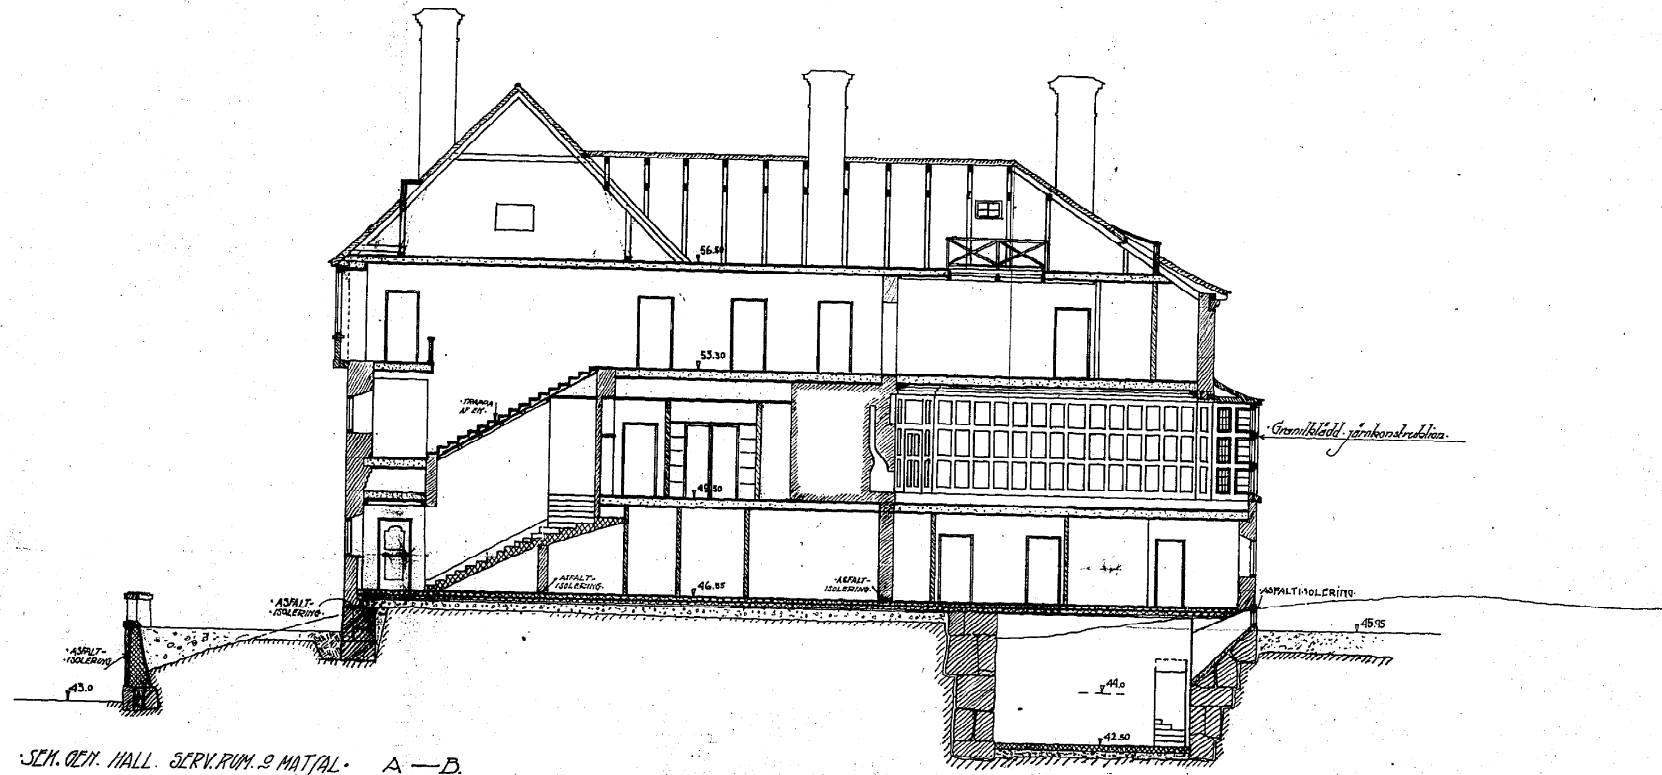

SEH. GEN. HALL, SERVRUM OCH MATJAL. A—B.

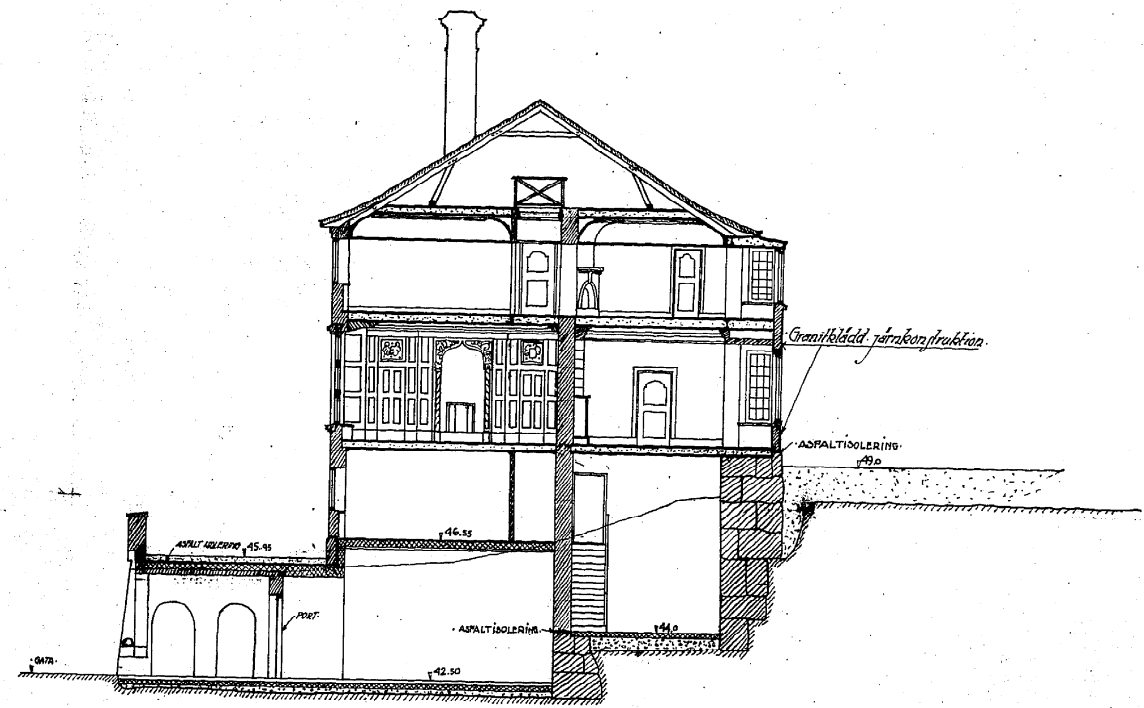

SEH. GEN. MATJAL, HERRUM OCH PANIKRUM. C—D.

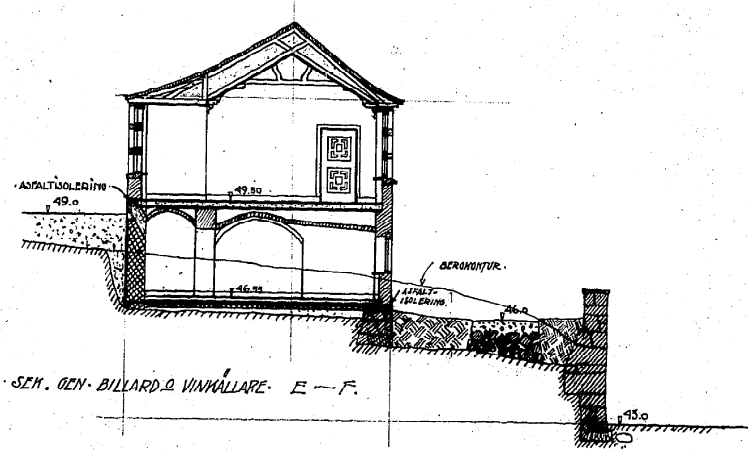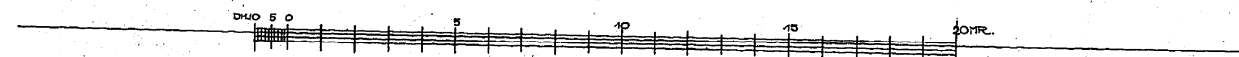

SEH. GEN. BILLARD OCH VINKÄLLARE. E—F.

c/w 700 mm² m⁴
 1 3150 mm.

ARVID BJERNE OCH P. JONSSON 1899.