12423
3 -10
KOPIA

333220

RITNING · TILL · BOSTADSHUS ·
Å · TOMT · Nº 2 · 14:DE · KVART ·
I · 14:DE · ROTEN · FÖR · HERR ·
· AXEL · CARLANDER ·

Nº 13.

FASAD MOT NORDVÄST.

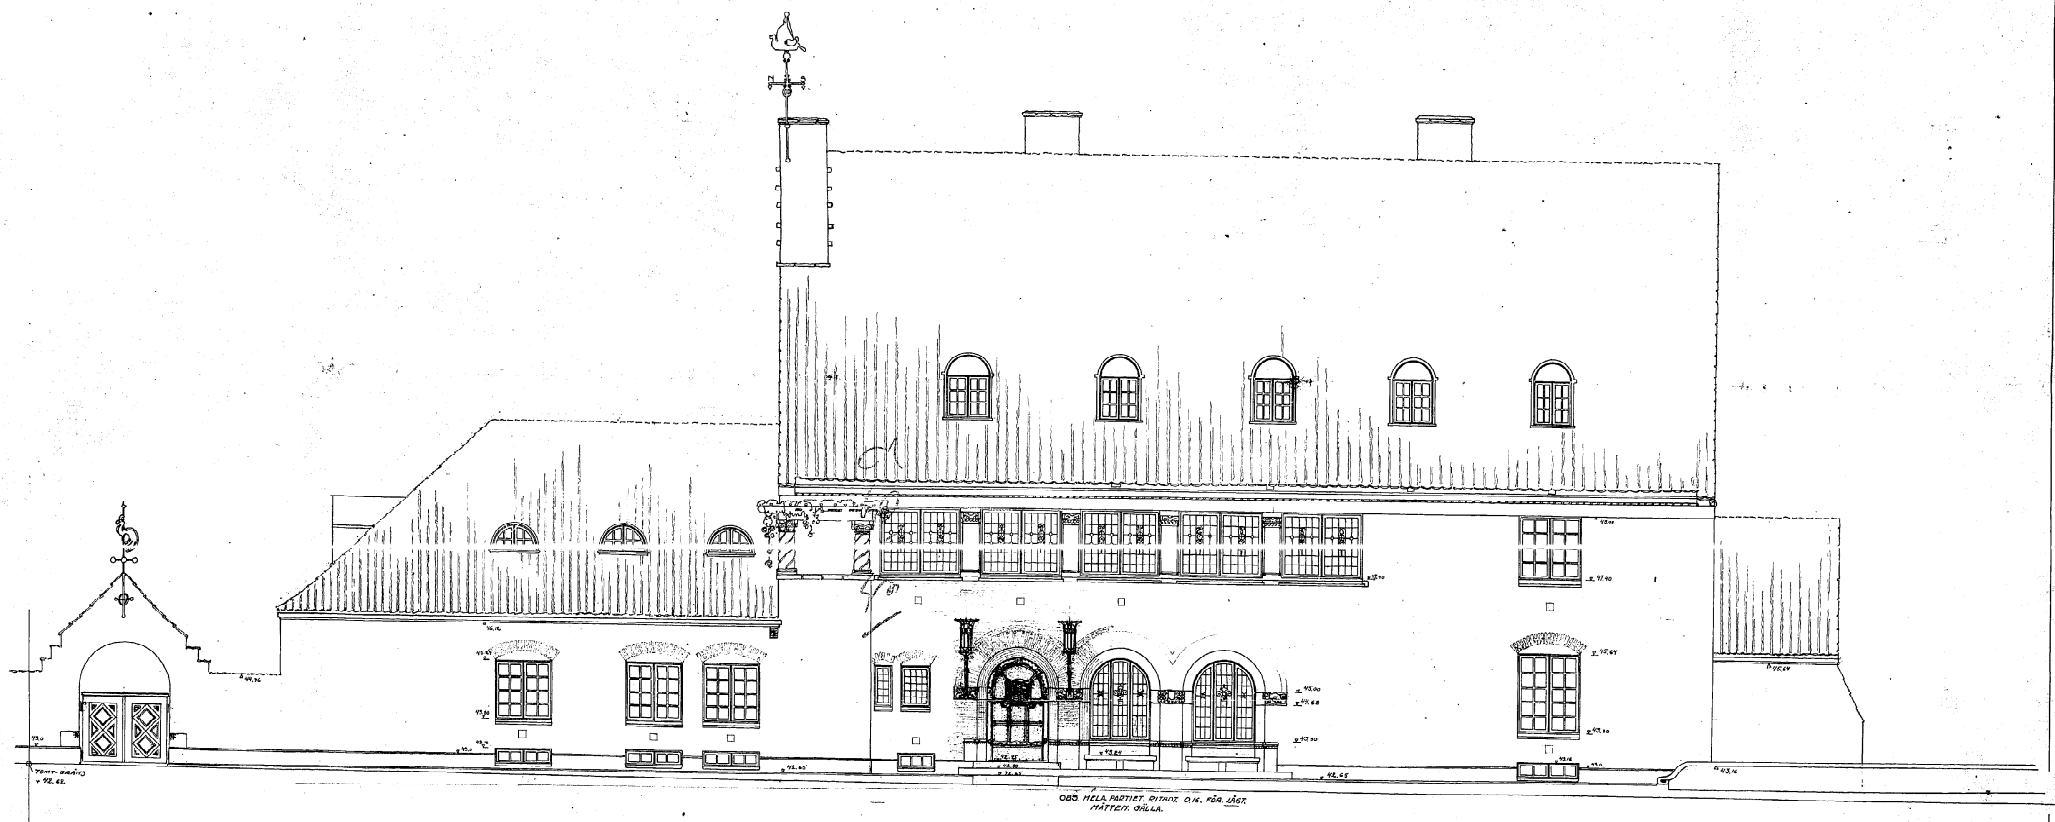

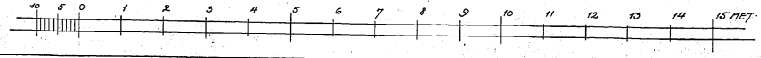

· ARVID BJERKE · & R. O. SWEDBERG ·
Arkitekter
Sept. 13.