


• RITNING • TIL • BOSTADSMUS •
 • A • TOMT • N^o 2 • 14 • DE • KVART •
 • I • 14 • DE • RÖTEN • FÖR • HERR •
 • AXEL • CARLANDER •

FASAD MOT NORDÖST

14 Kv. Wälsjöberg N^o 2

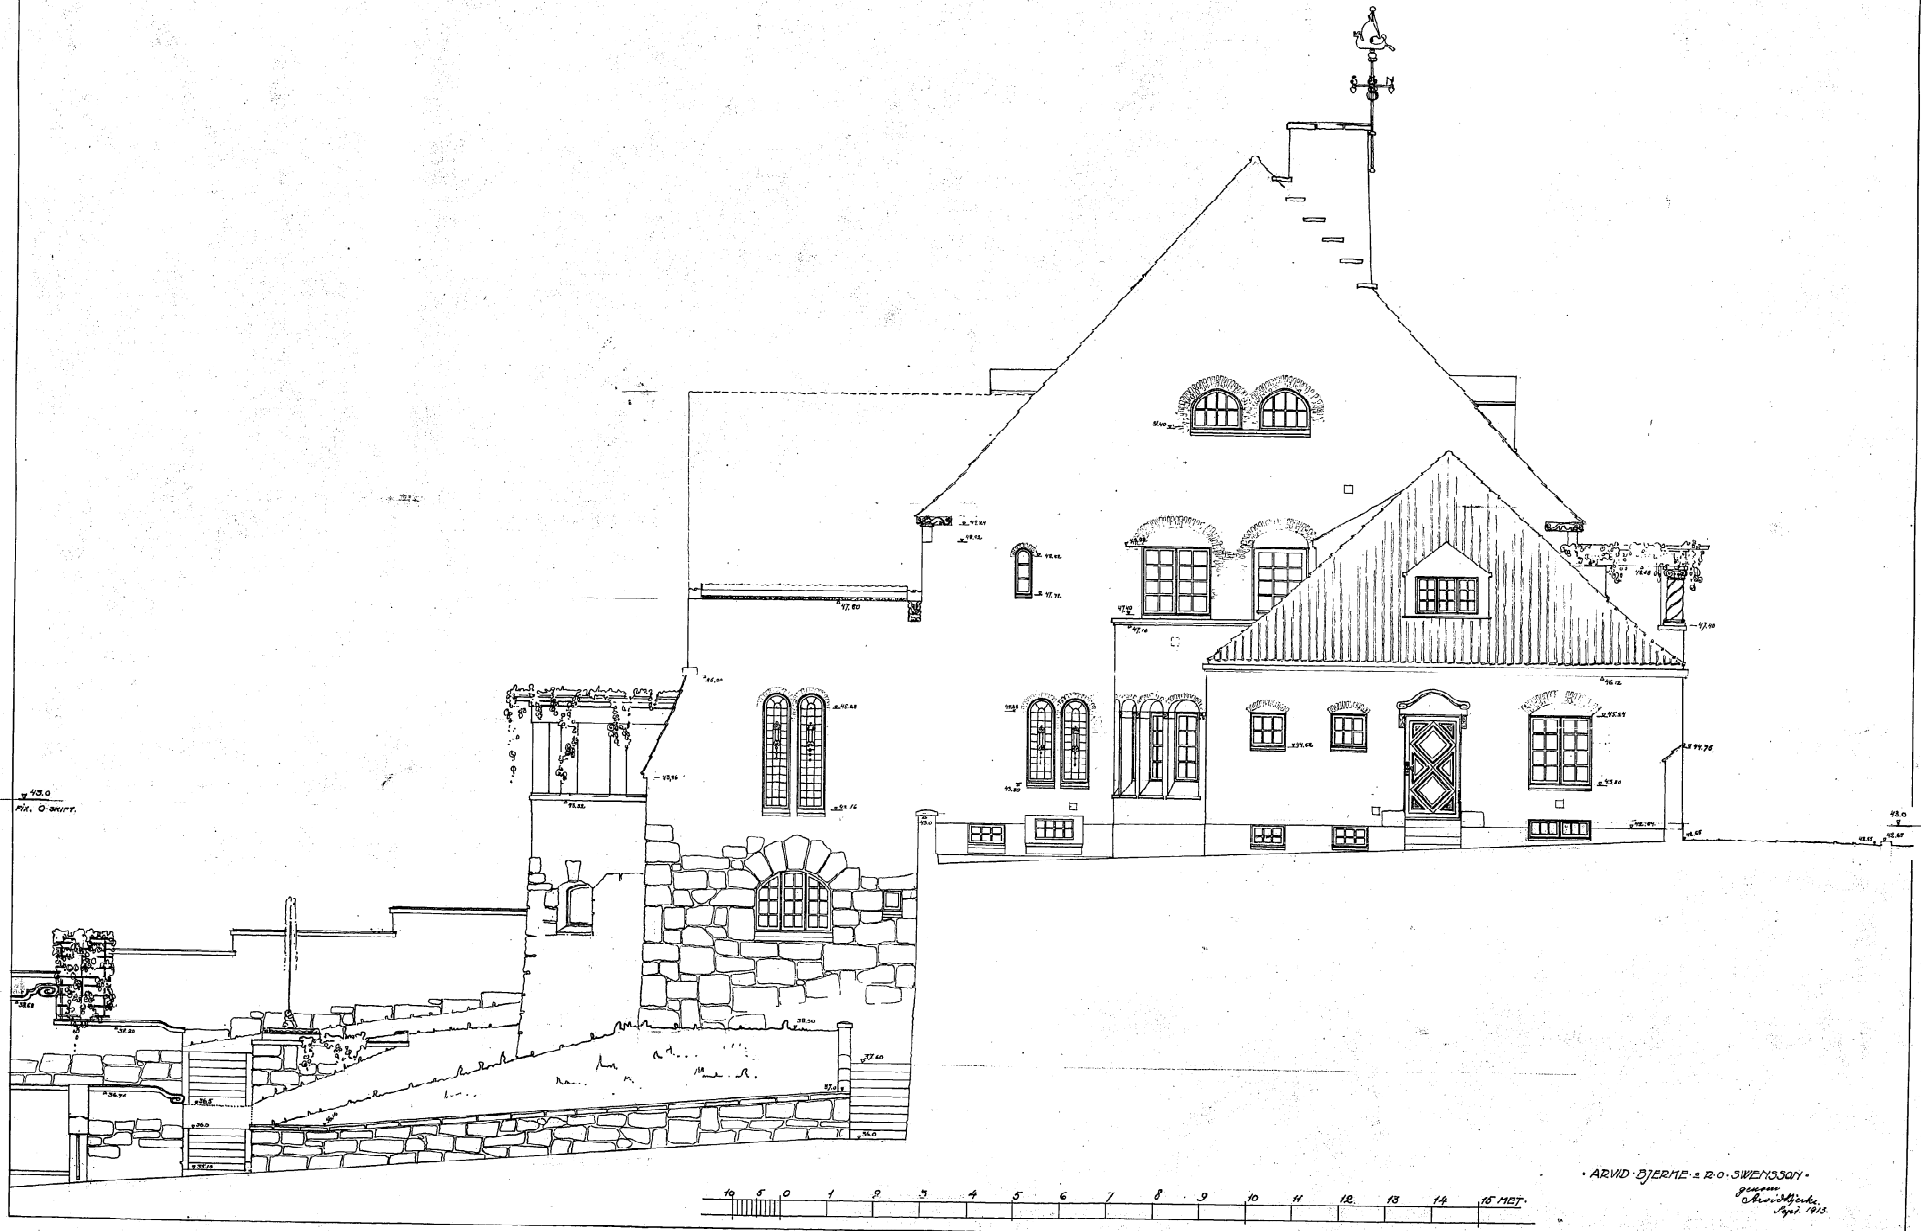

• ARVID BJERNE = R. O. SWENSSON •
 Arkitektkontoret
 April 1915