

KOPIA

RITNING · TILL · BOSTADSHUS ·
 Å · TOMT · No 2 · 14:DE · KVART ·
 1 · 14:DE · ROTEN · FOR · HERR ·
 AXEL · CARLANDER ·


Göteborg 14 Kv. Välingsborg No 2

Gjord och fastställd af Byggnadsnämnden.
 i Göteborg den 7/10 1913
 körigas

333221

179 14

FASAD MOT SYDÖVOST

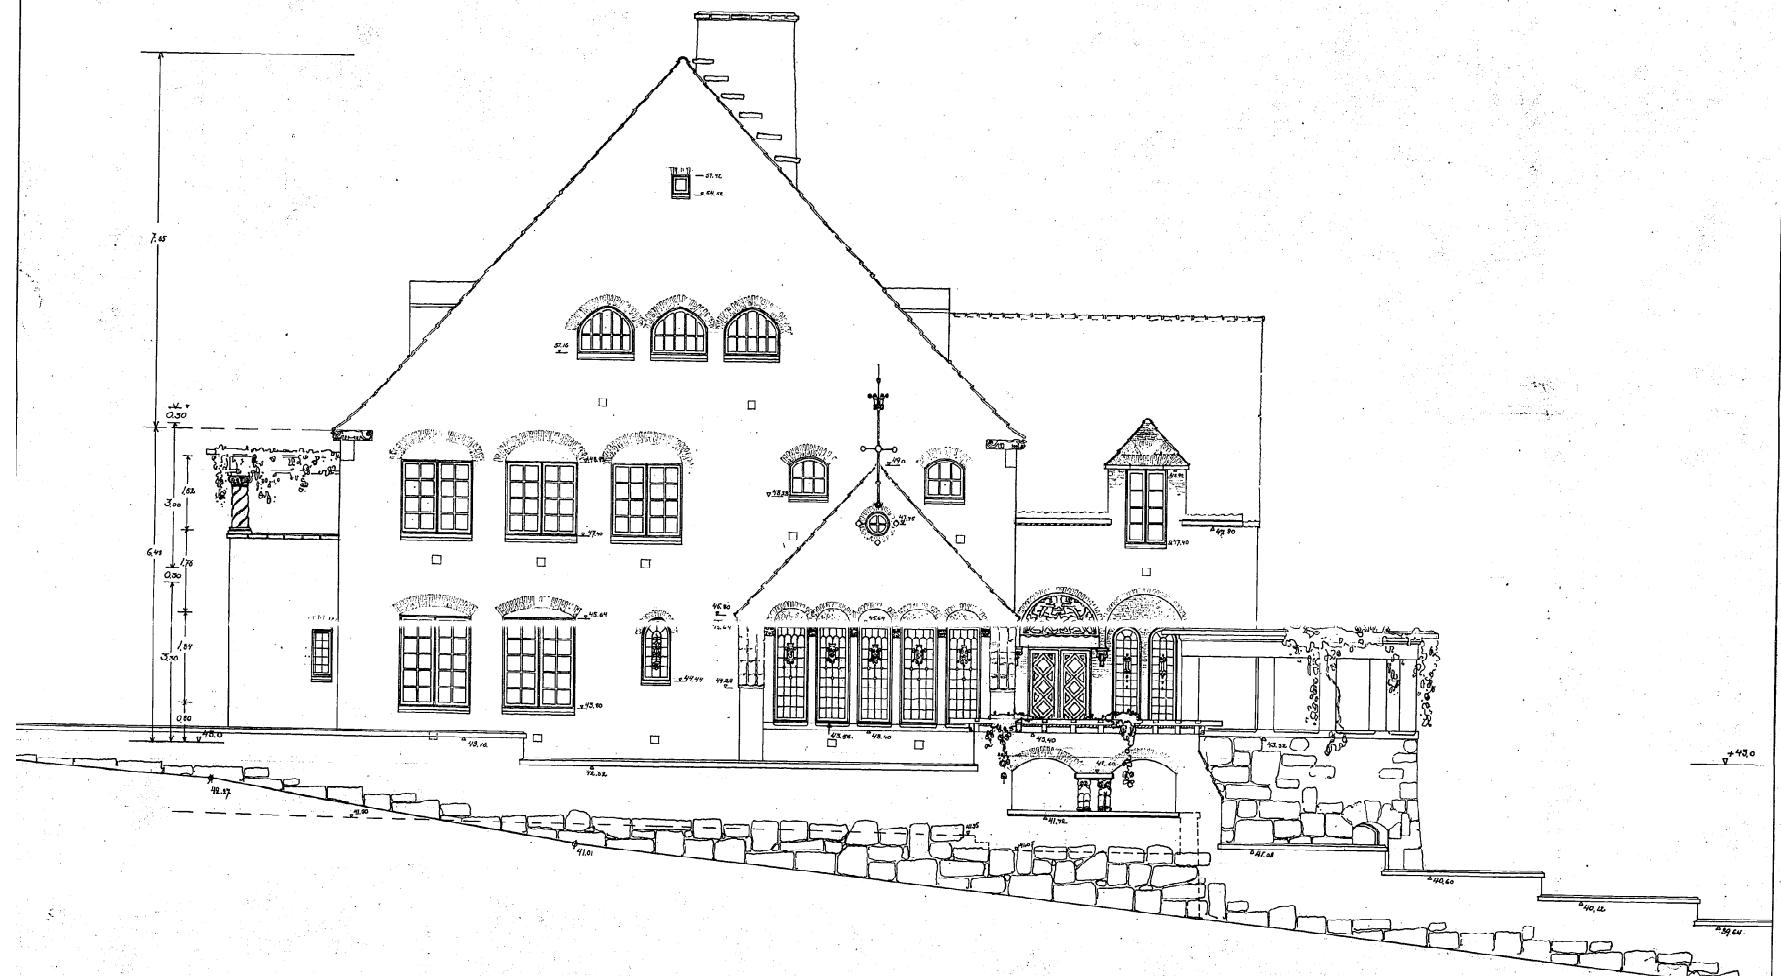

ARVID DJERHE 92 O SWEENSSON.

Göteborg
Söderport
Lipis 1913.

10	6	0	1	2	3	4	5	6	7	8	9	10	11	12	13	14	15 MET.
----	---	---	---	---	---	---	---	---	---	---	---	----	----	----	----	----	---------