


RIJTNING * TILL * NYBYGGNAD * A * TOMTEN * NO 3 * 11^{TE} KV * 14^{DE} ROTEN * GÖTEBORGS

KOPIA
14722
13-17

Lorensberg 11 Kv. Läckö 30 0

Billad och fastställd af Byggnadsnämnden
i Göteborg den 10/9 1918
Sve officio

332687

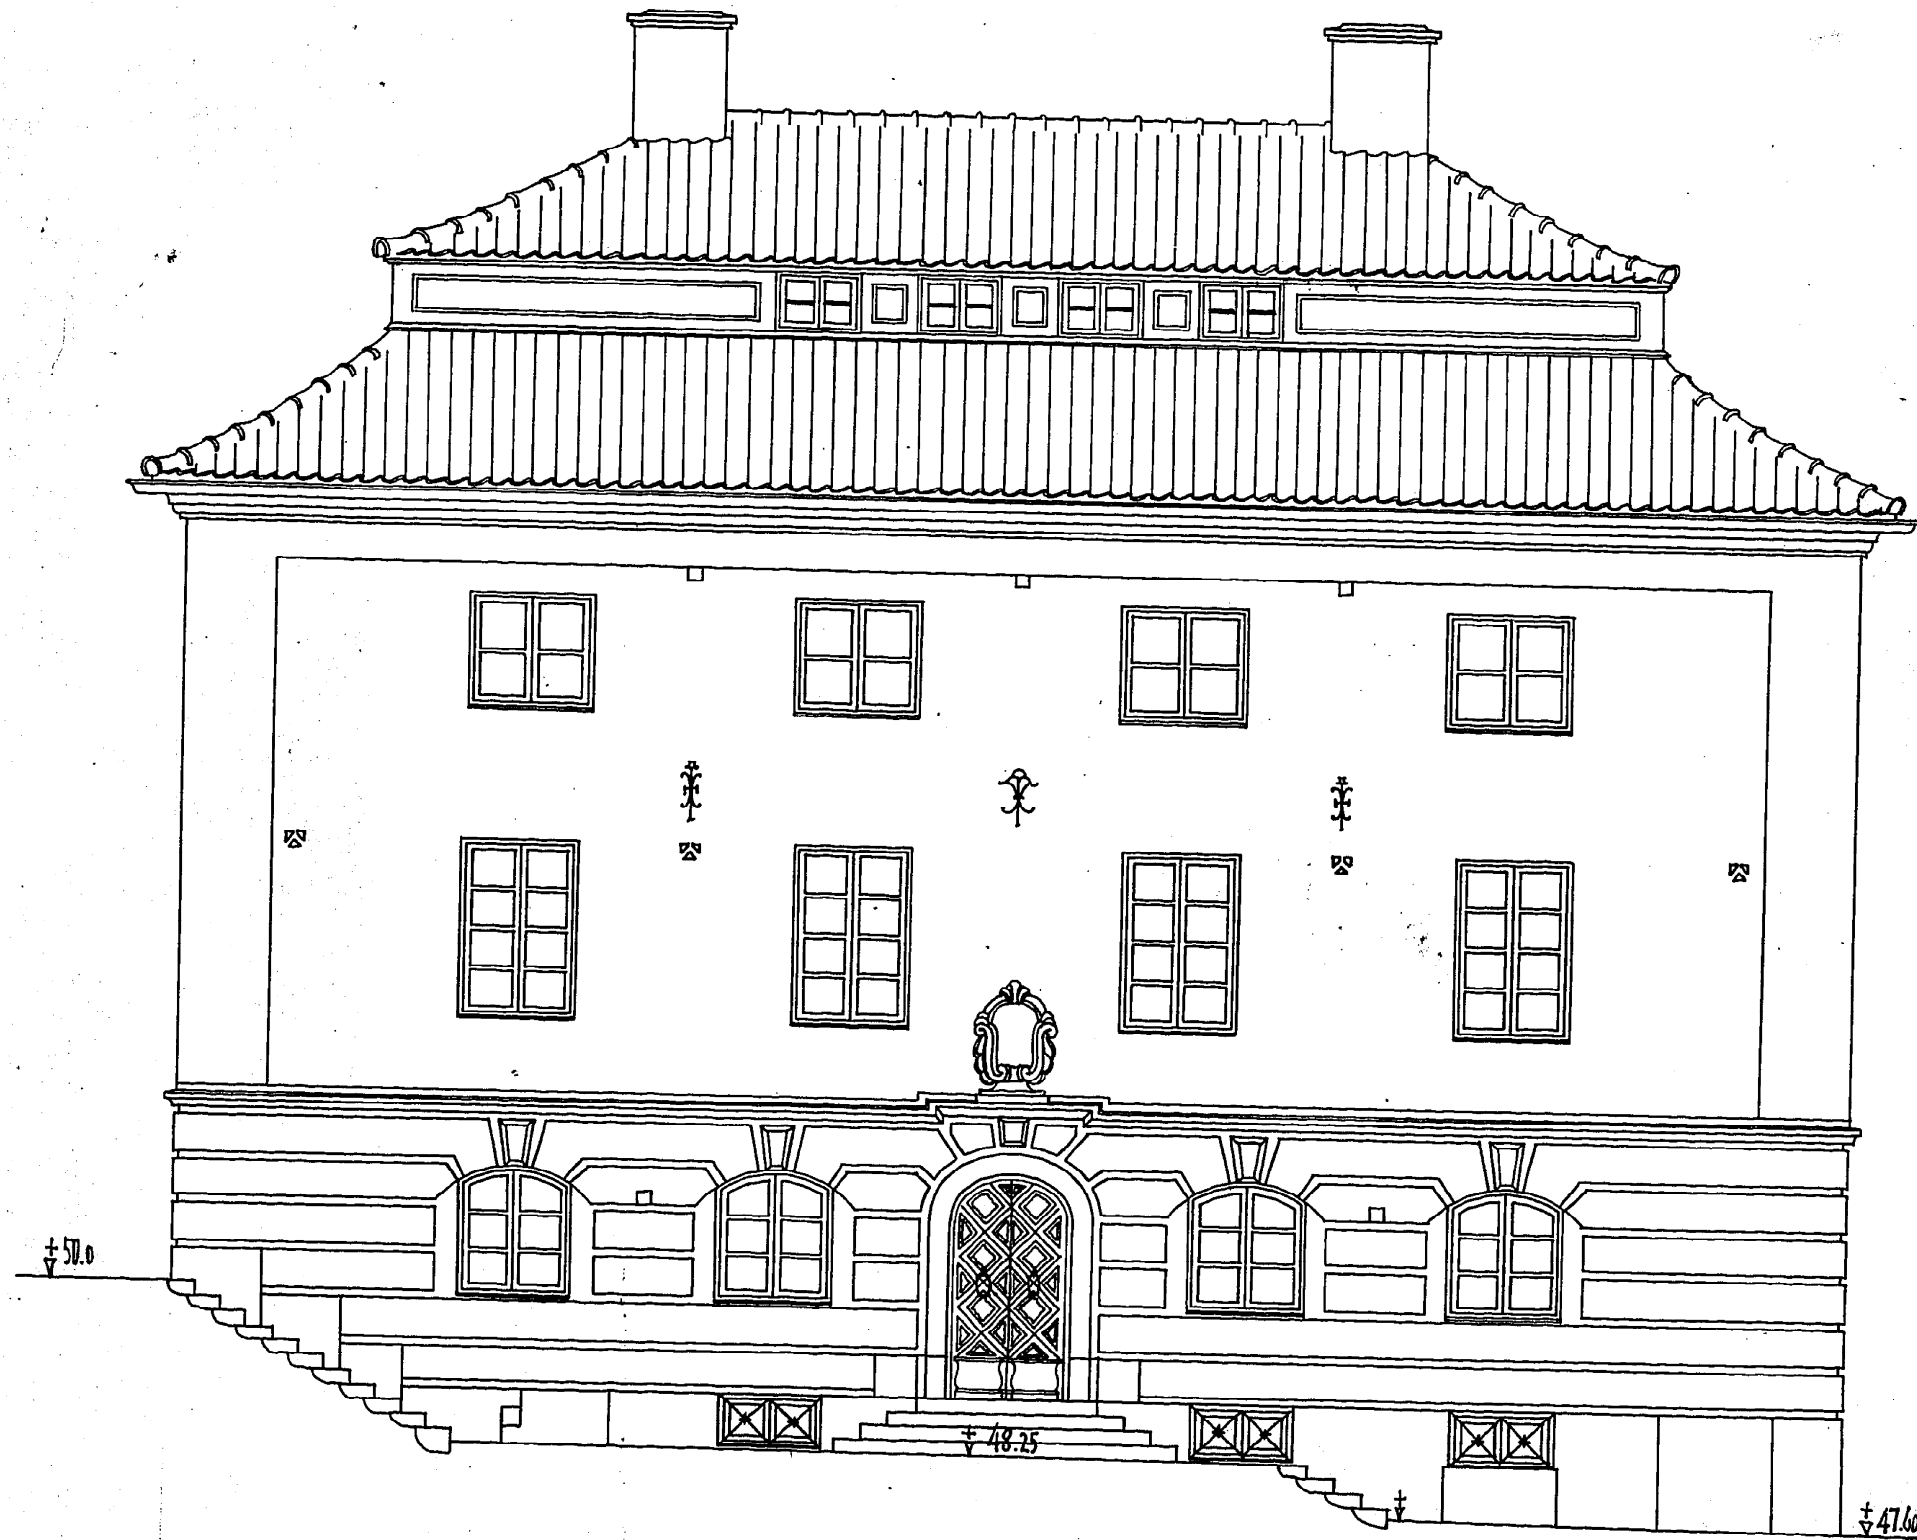

/ FASAD * MOT * ÖSTER /

/ LITJ * K * NO 5 /

Göteborg, i arkitekt
E. Eriksson's

