


RIJTNING \* TILL \* NYBYGGNAD \* Å \* TOMTEN \* N<sup>o</sup> 3 \* 11<sup>TE</sup> KV \* 14<sup>DE</sup> ROTEN \* GÖTEBORG

KOPIA  
14722  
17-17

Lorensberg # Kv. Läckö 3:8

Billad och fastställd af Byggnadsnämnden  
i Göteborg den 10/9 1918 332691  
E. S. Sjöström  
Sjöström

SEPPH

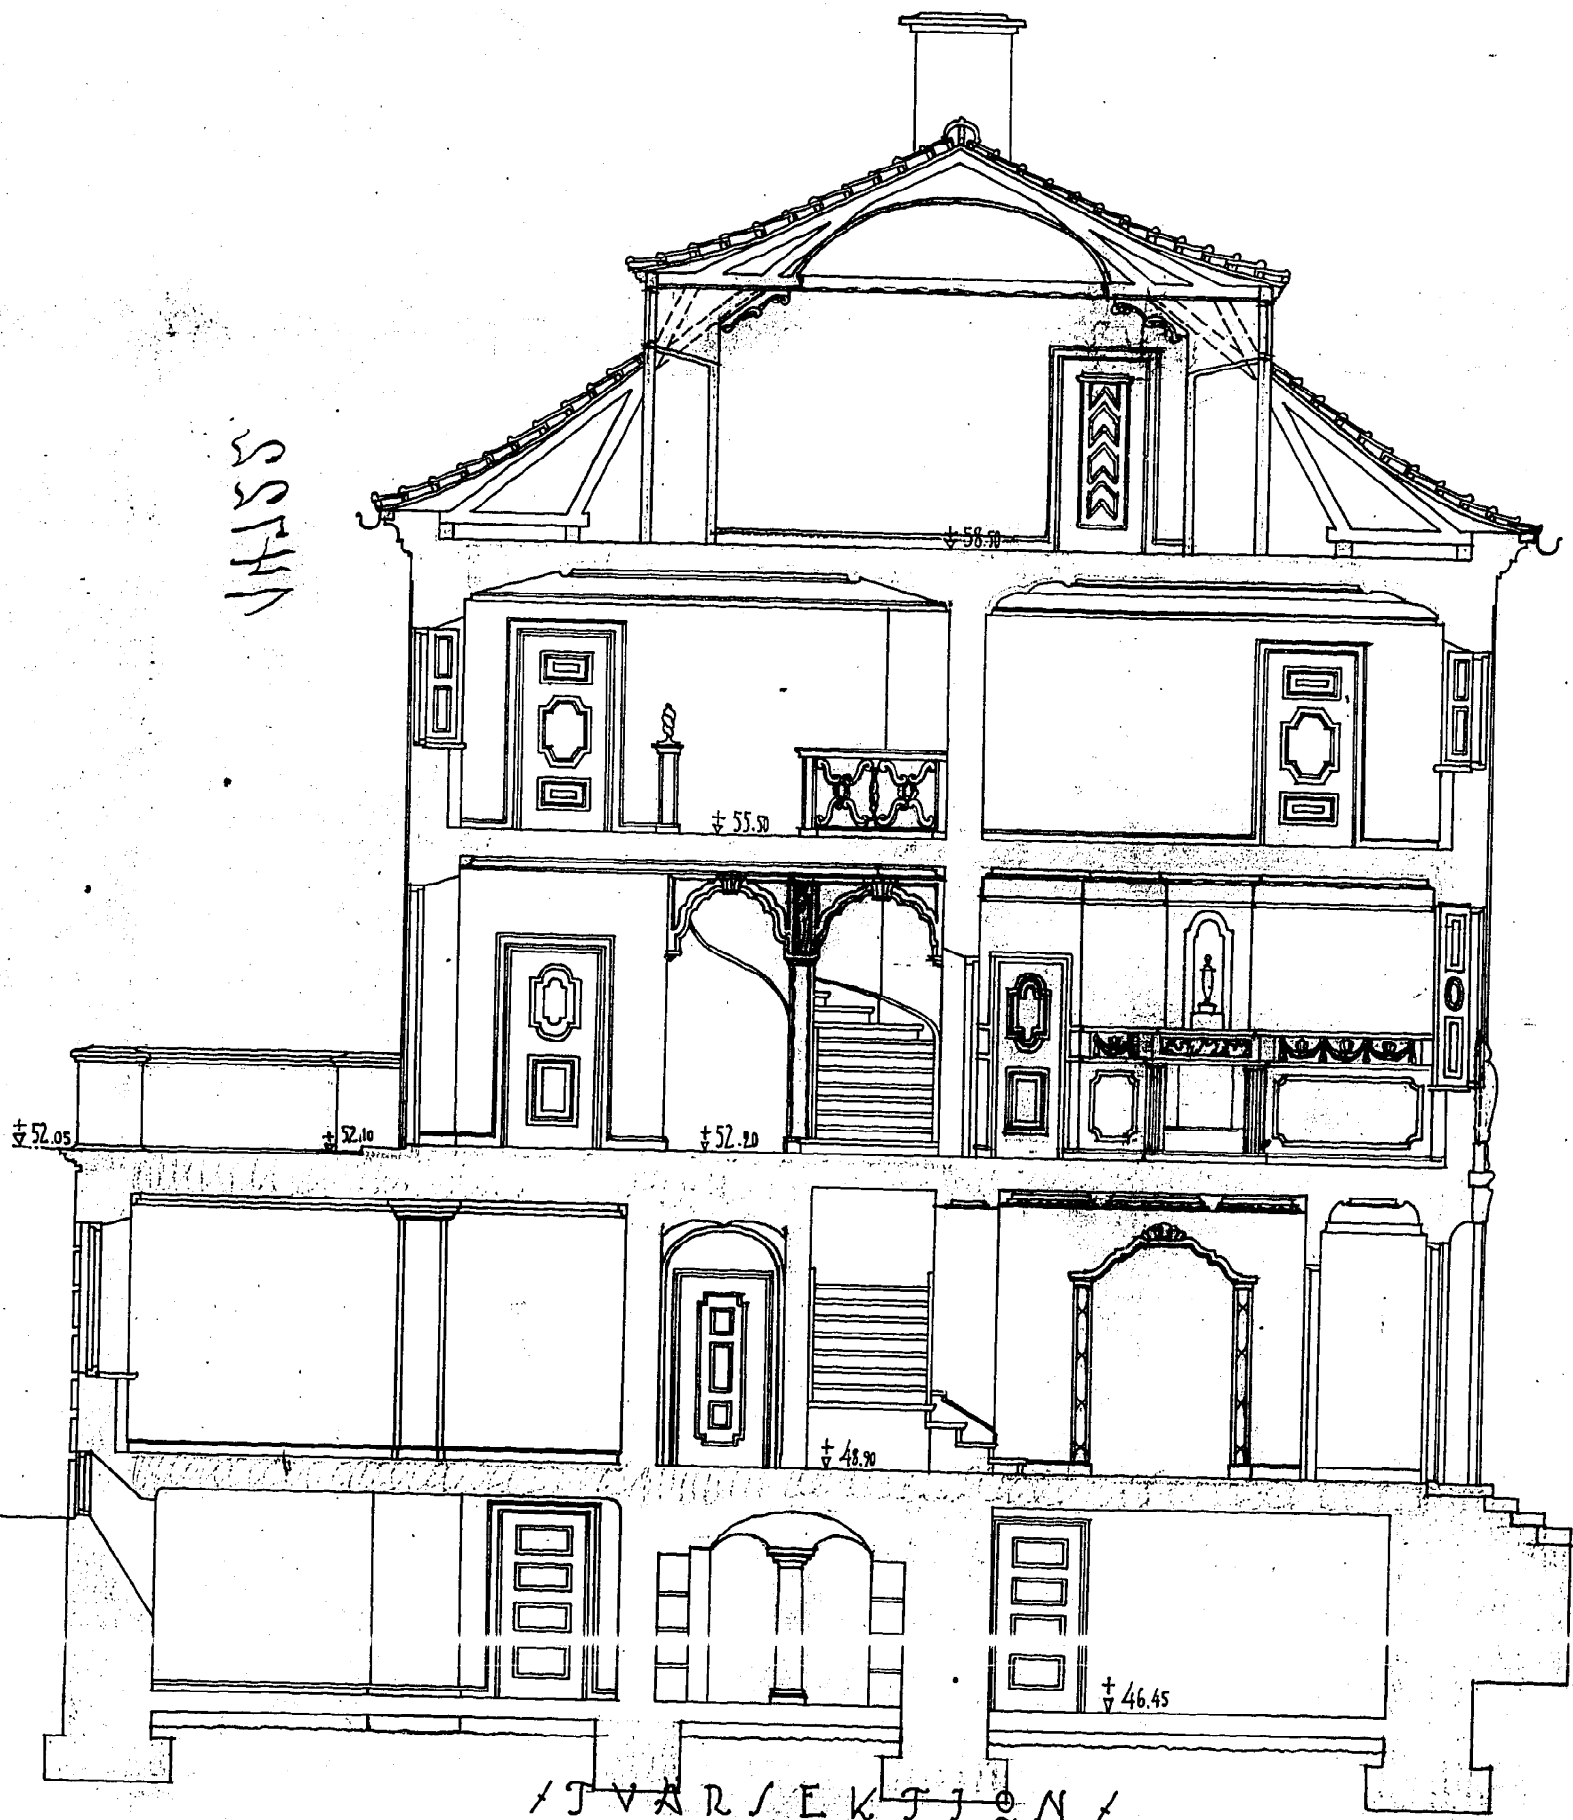

TVÄRSSEKTION

LIT \* K \* N<sup>o</sup> 91

Lorensberg i anslutning  
E. S. Sjöström

