


RIJTNING \* JILL \* NYBYGGNAD \* A \* TOMTEN \* N<sup>o</sup> 3 \* 11<sup>TE</sup> KV \* 14<sup>DE</sup> ROTEN \* GÖTEBORGS

KOPLA  
14722  
11-17

Lorensberg 11 Kv. Läckö A 6

Billad och faststald af Byggnadsnämningen  
i Göteborg den 10/9/18 332685  
Eax officio:  
Sjerner

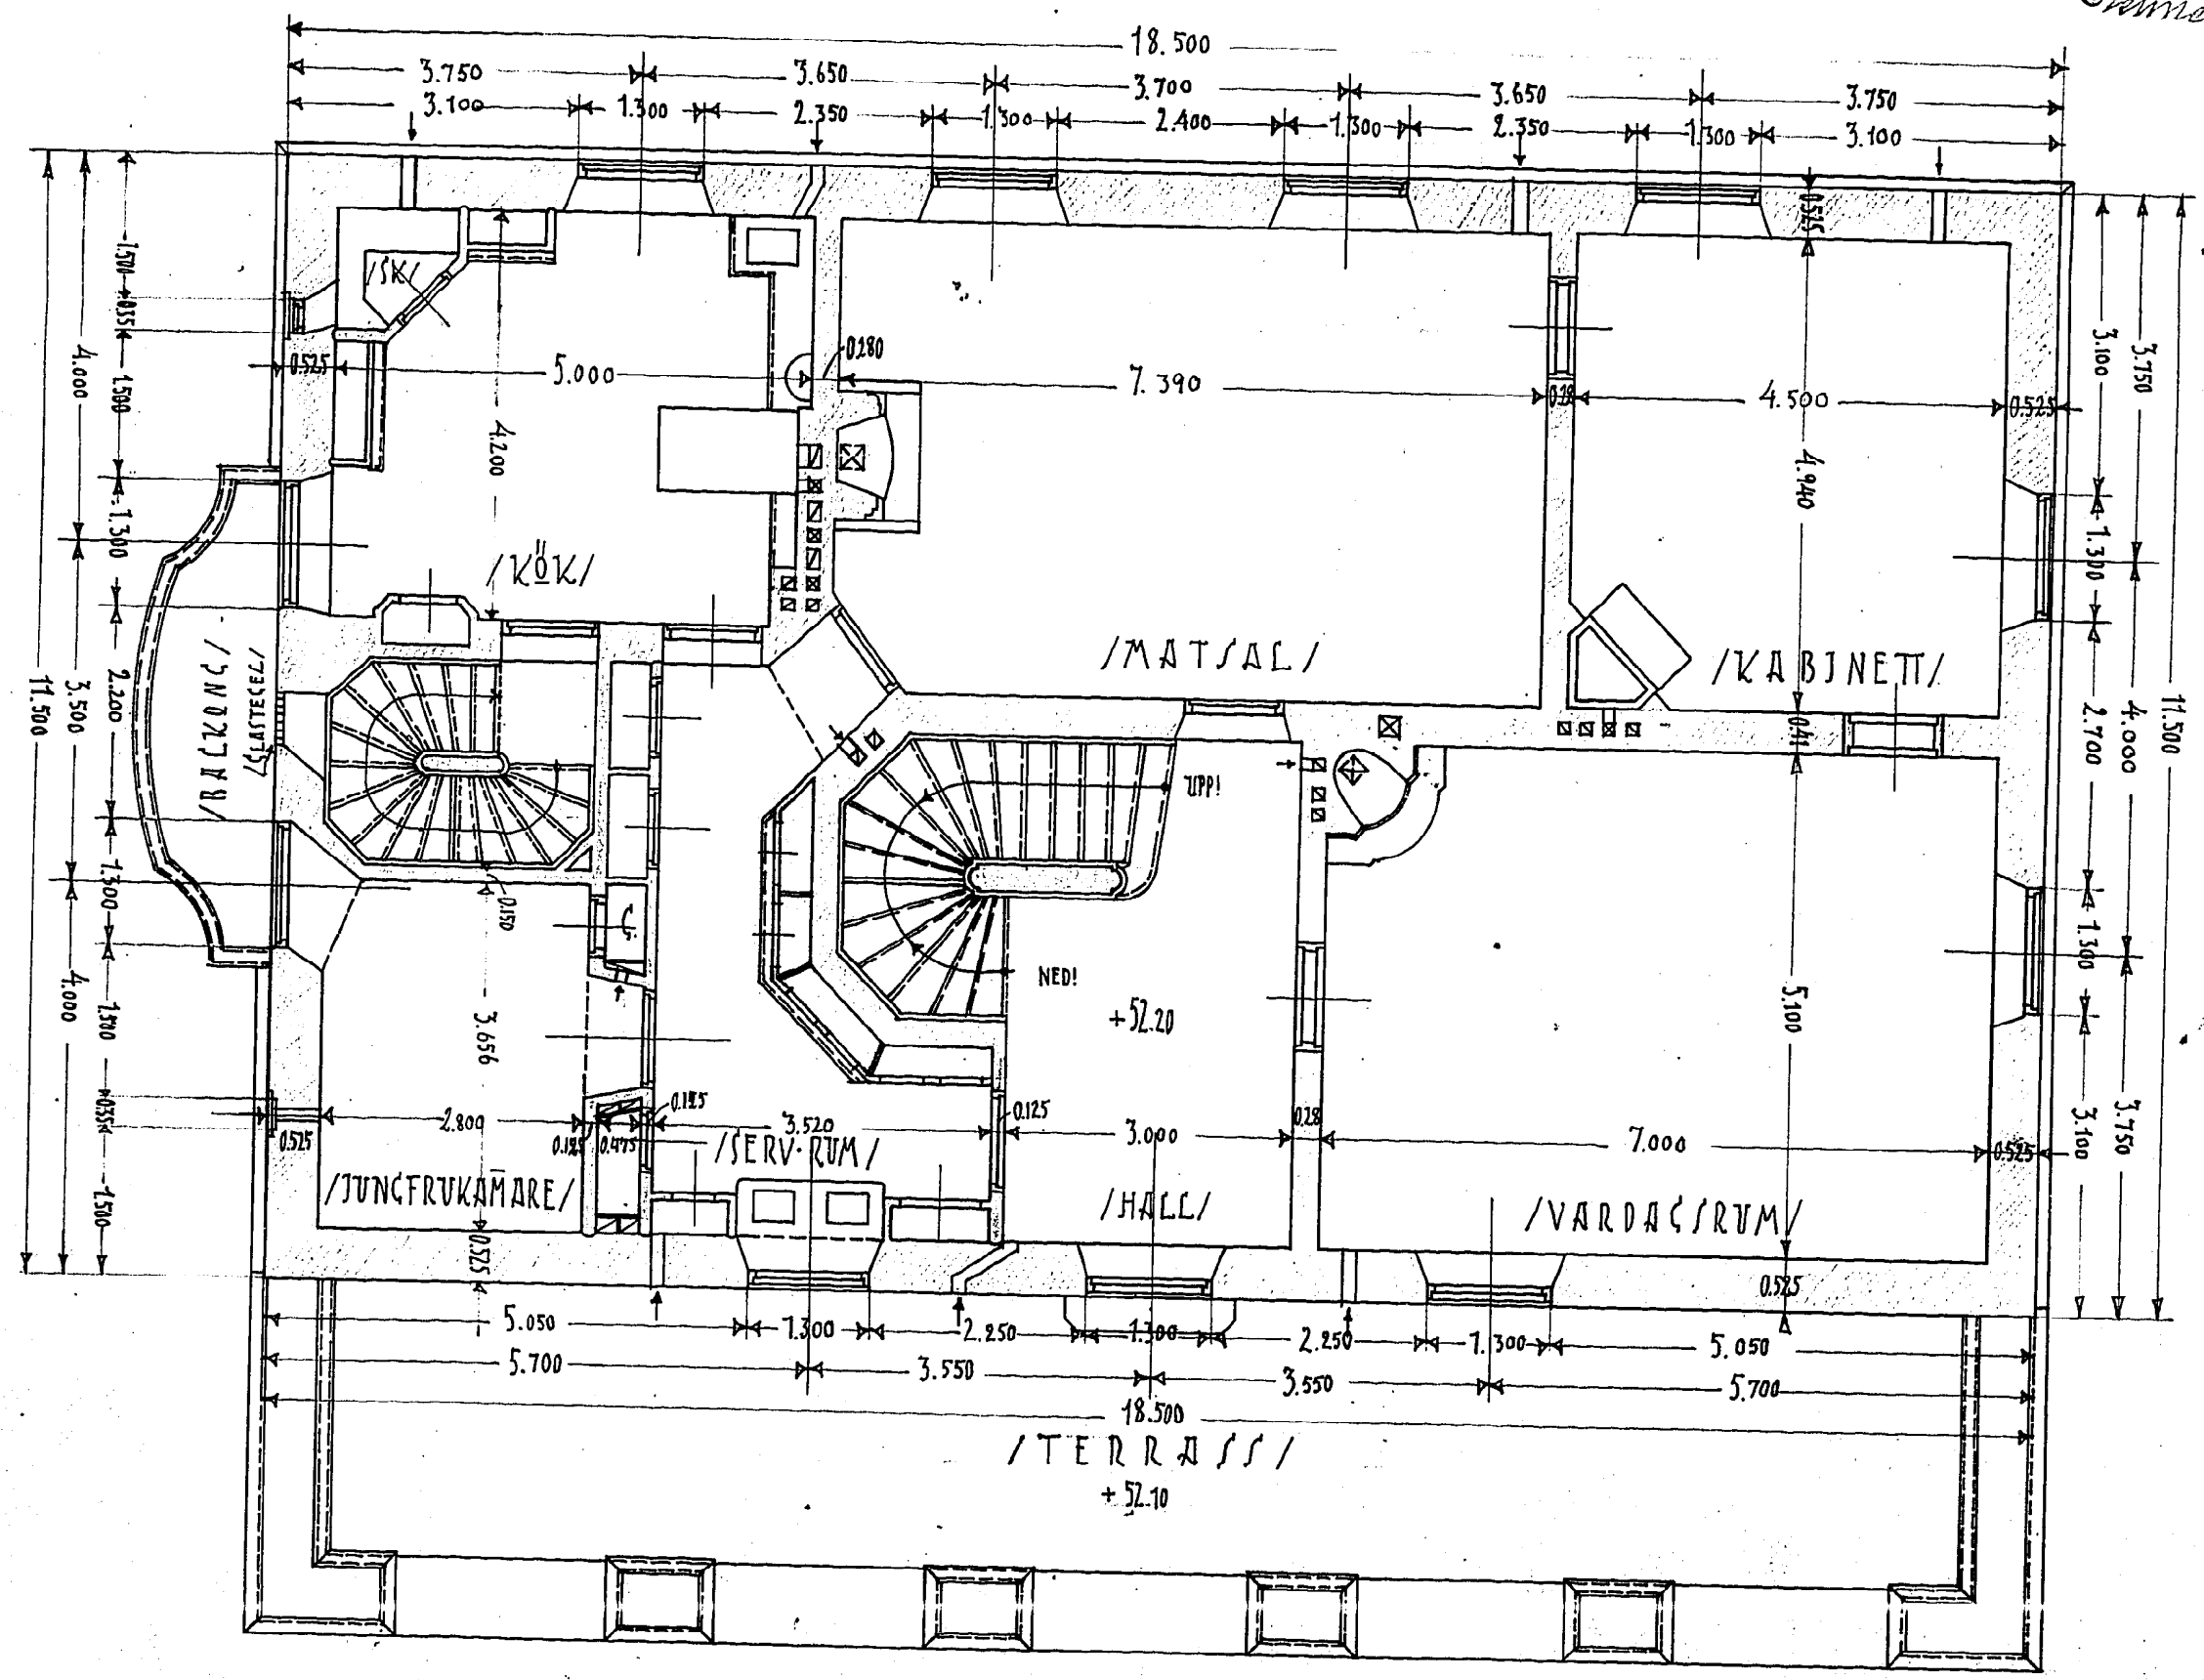

/VÄNINGS \* 1 TR /

LITT \* K \* N<sup>o</sup> 3

Lorensberg 11 Kv. 1918  
Sjerner