


RIJKING \* TILL \* NYBYGGNAD \* A \* TOMTEN \* NO 3 \* 11<sup>JE</sup> KV \* 14<sup>DE</sup> ROTEN \* GÖTEBORG

KOPLA  
14722  
1047

Lorensberg 11 Kv. Läcka

Billad och fastställt af Byggnadsnämnden  
i Göteborg den 10/9/1918 332684  
Sve officin

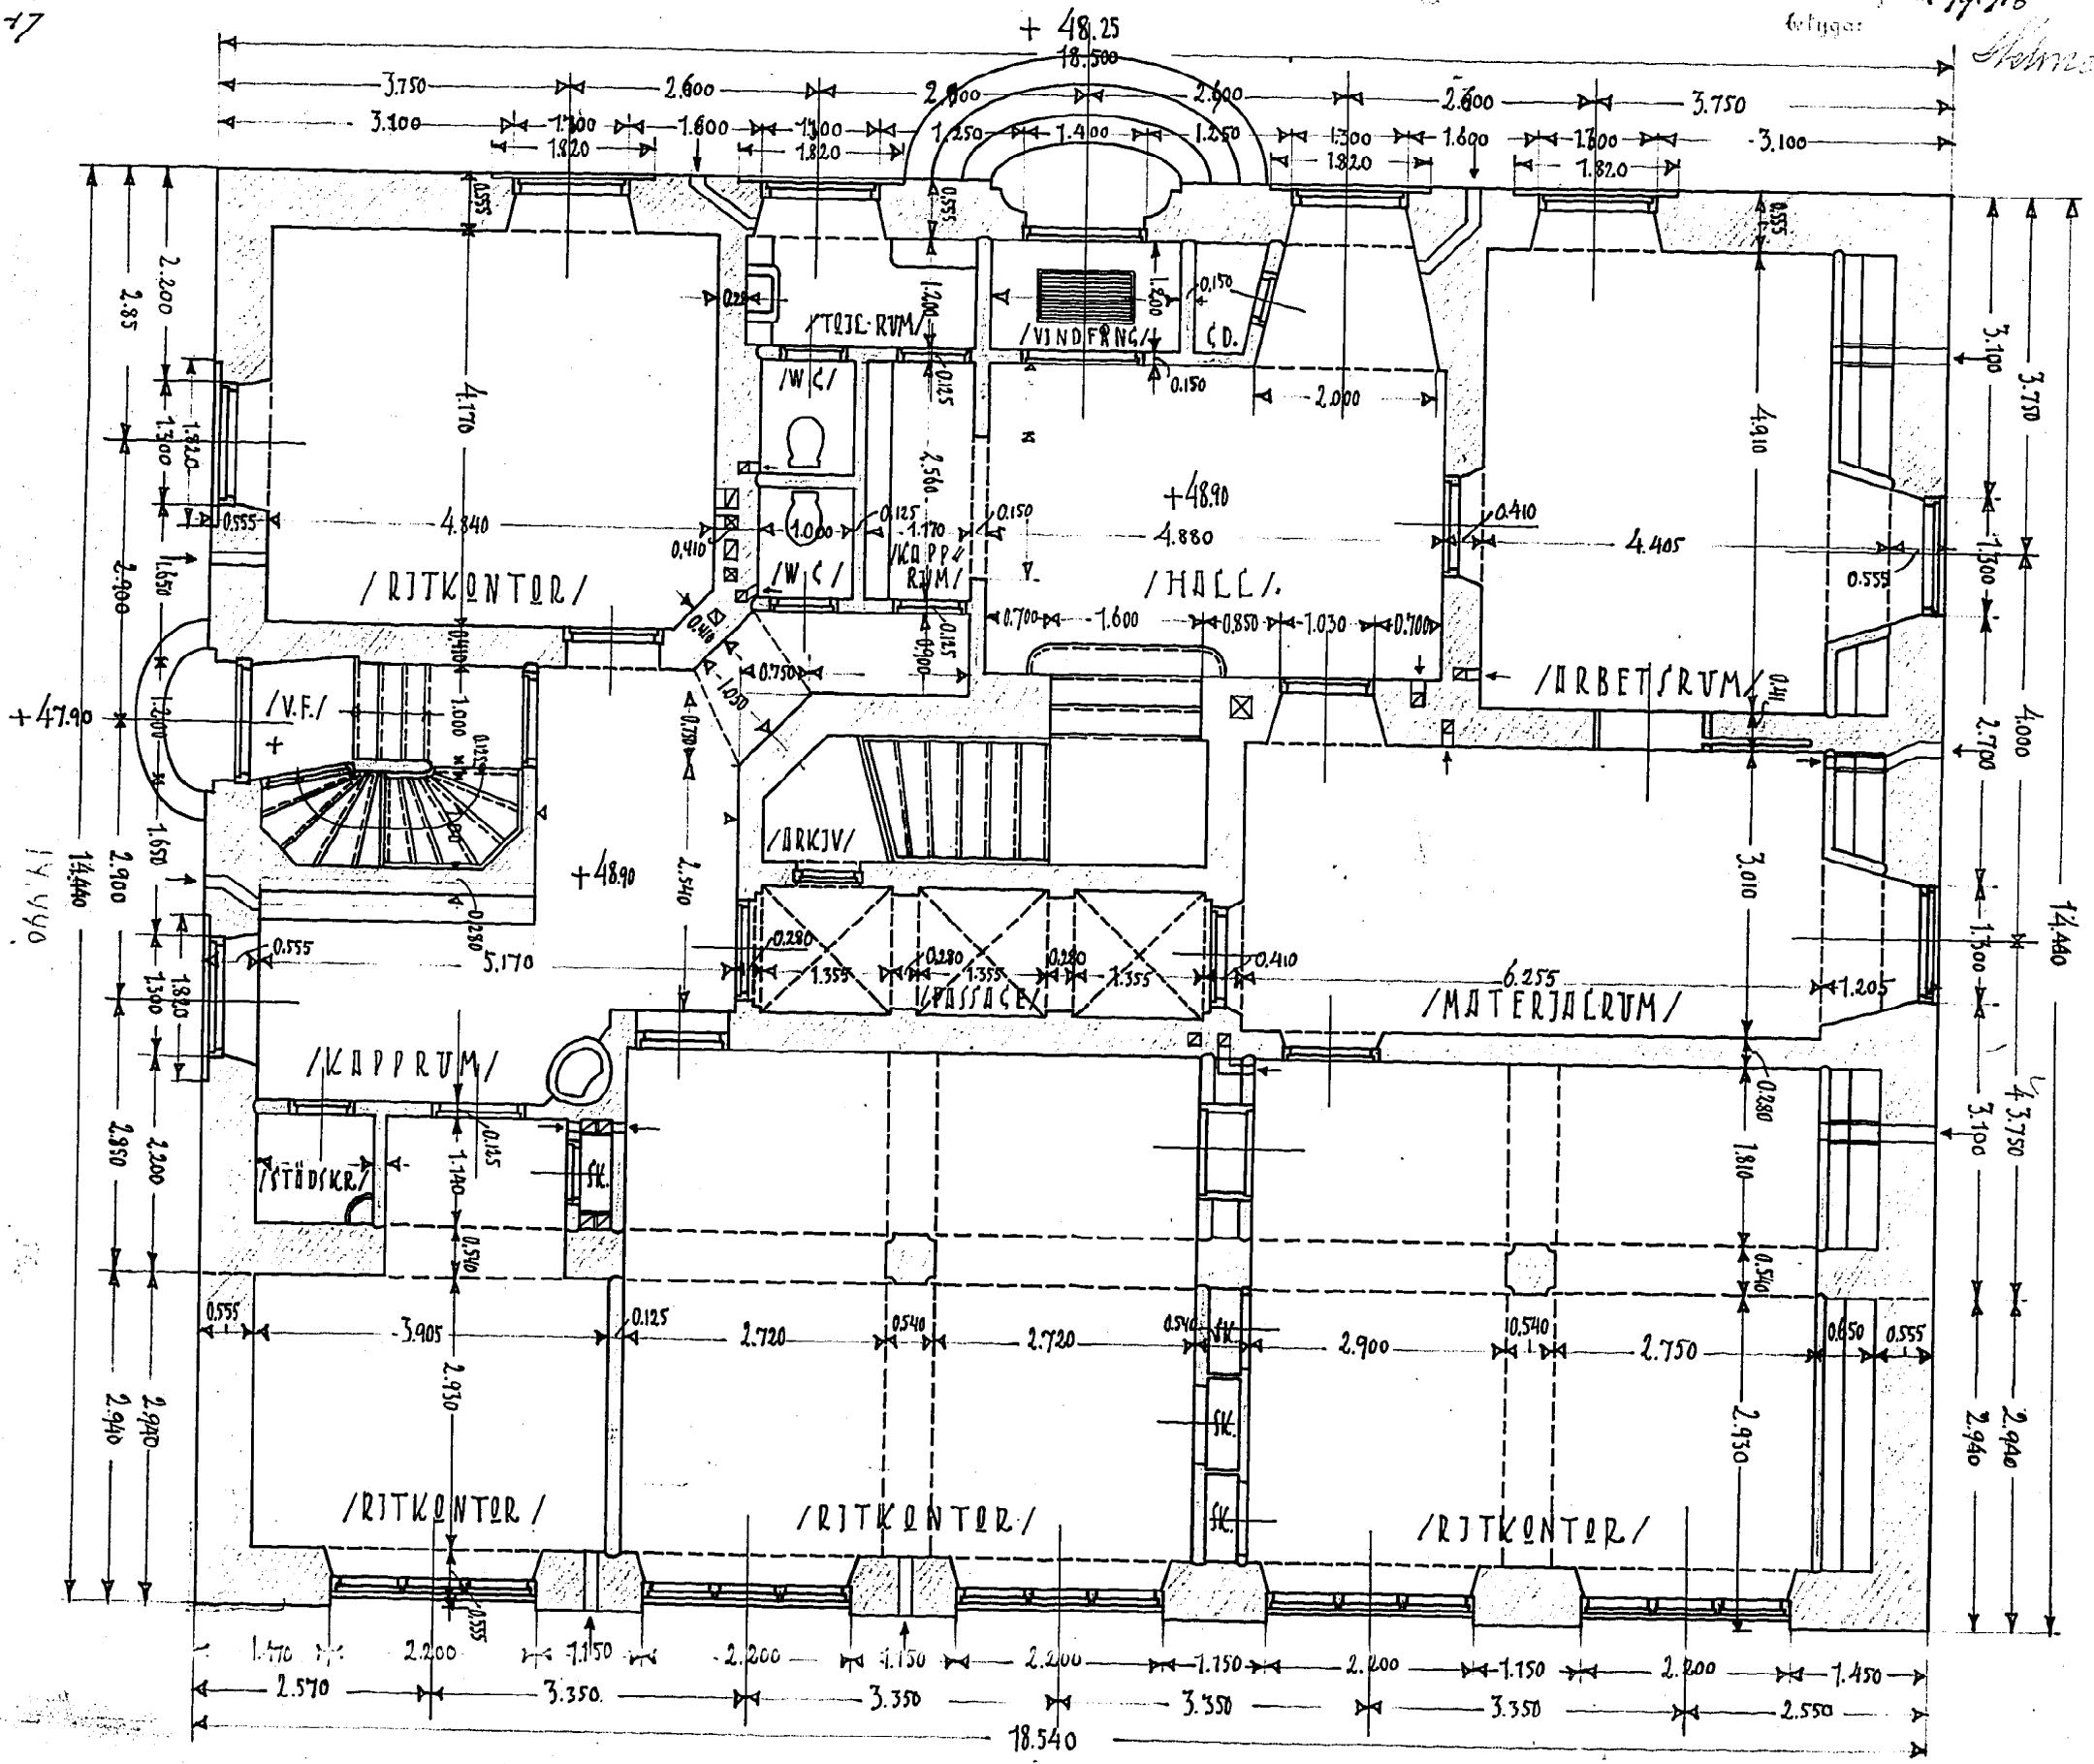

/LIT \* K \* NO 2/

Löfberg, ark. 1918  
Emslörup