


RIJNING * TILL * NYBYGGNAD * A * TOMTEN * N^o 3 * 11^{te} K * 14^{DE} ROTEN * GÖTEBORGS

Kopia
14722
9-17

Lorensberg 11 Kv. Lök

Stiftelsen för fastlöst af byggnads...
i Göteborg den 10/6/1918
betygat

332683

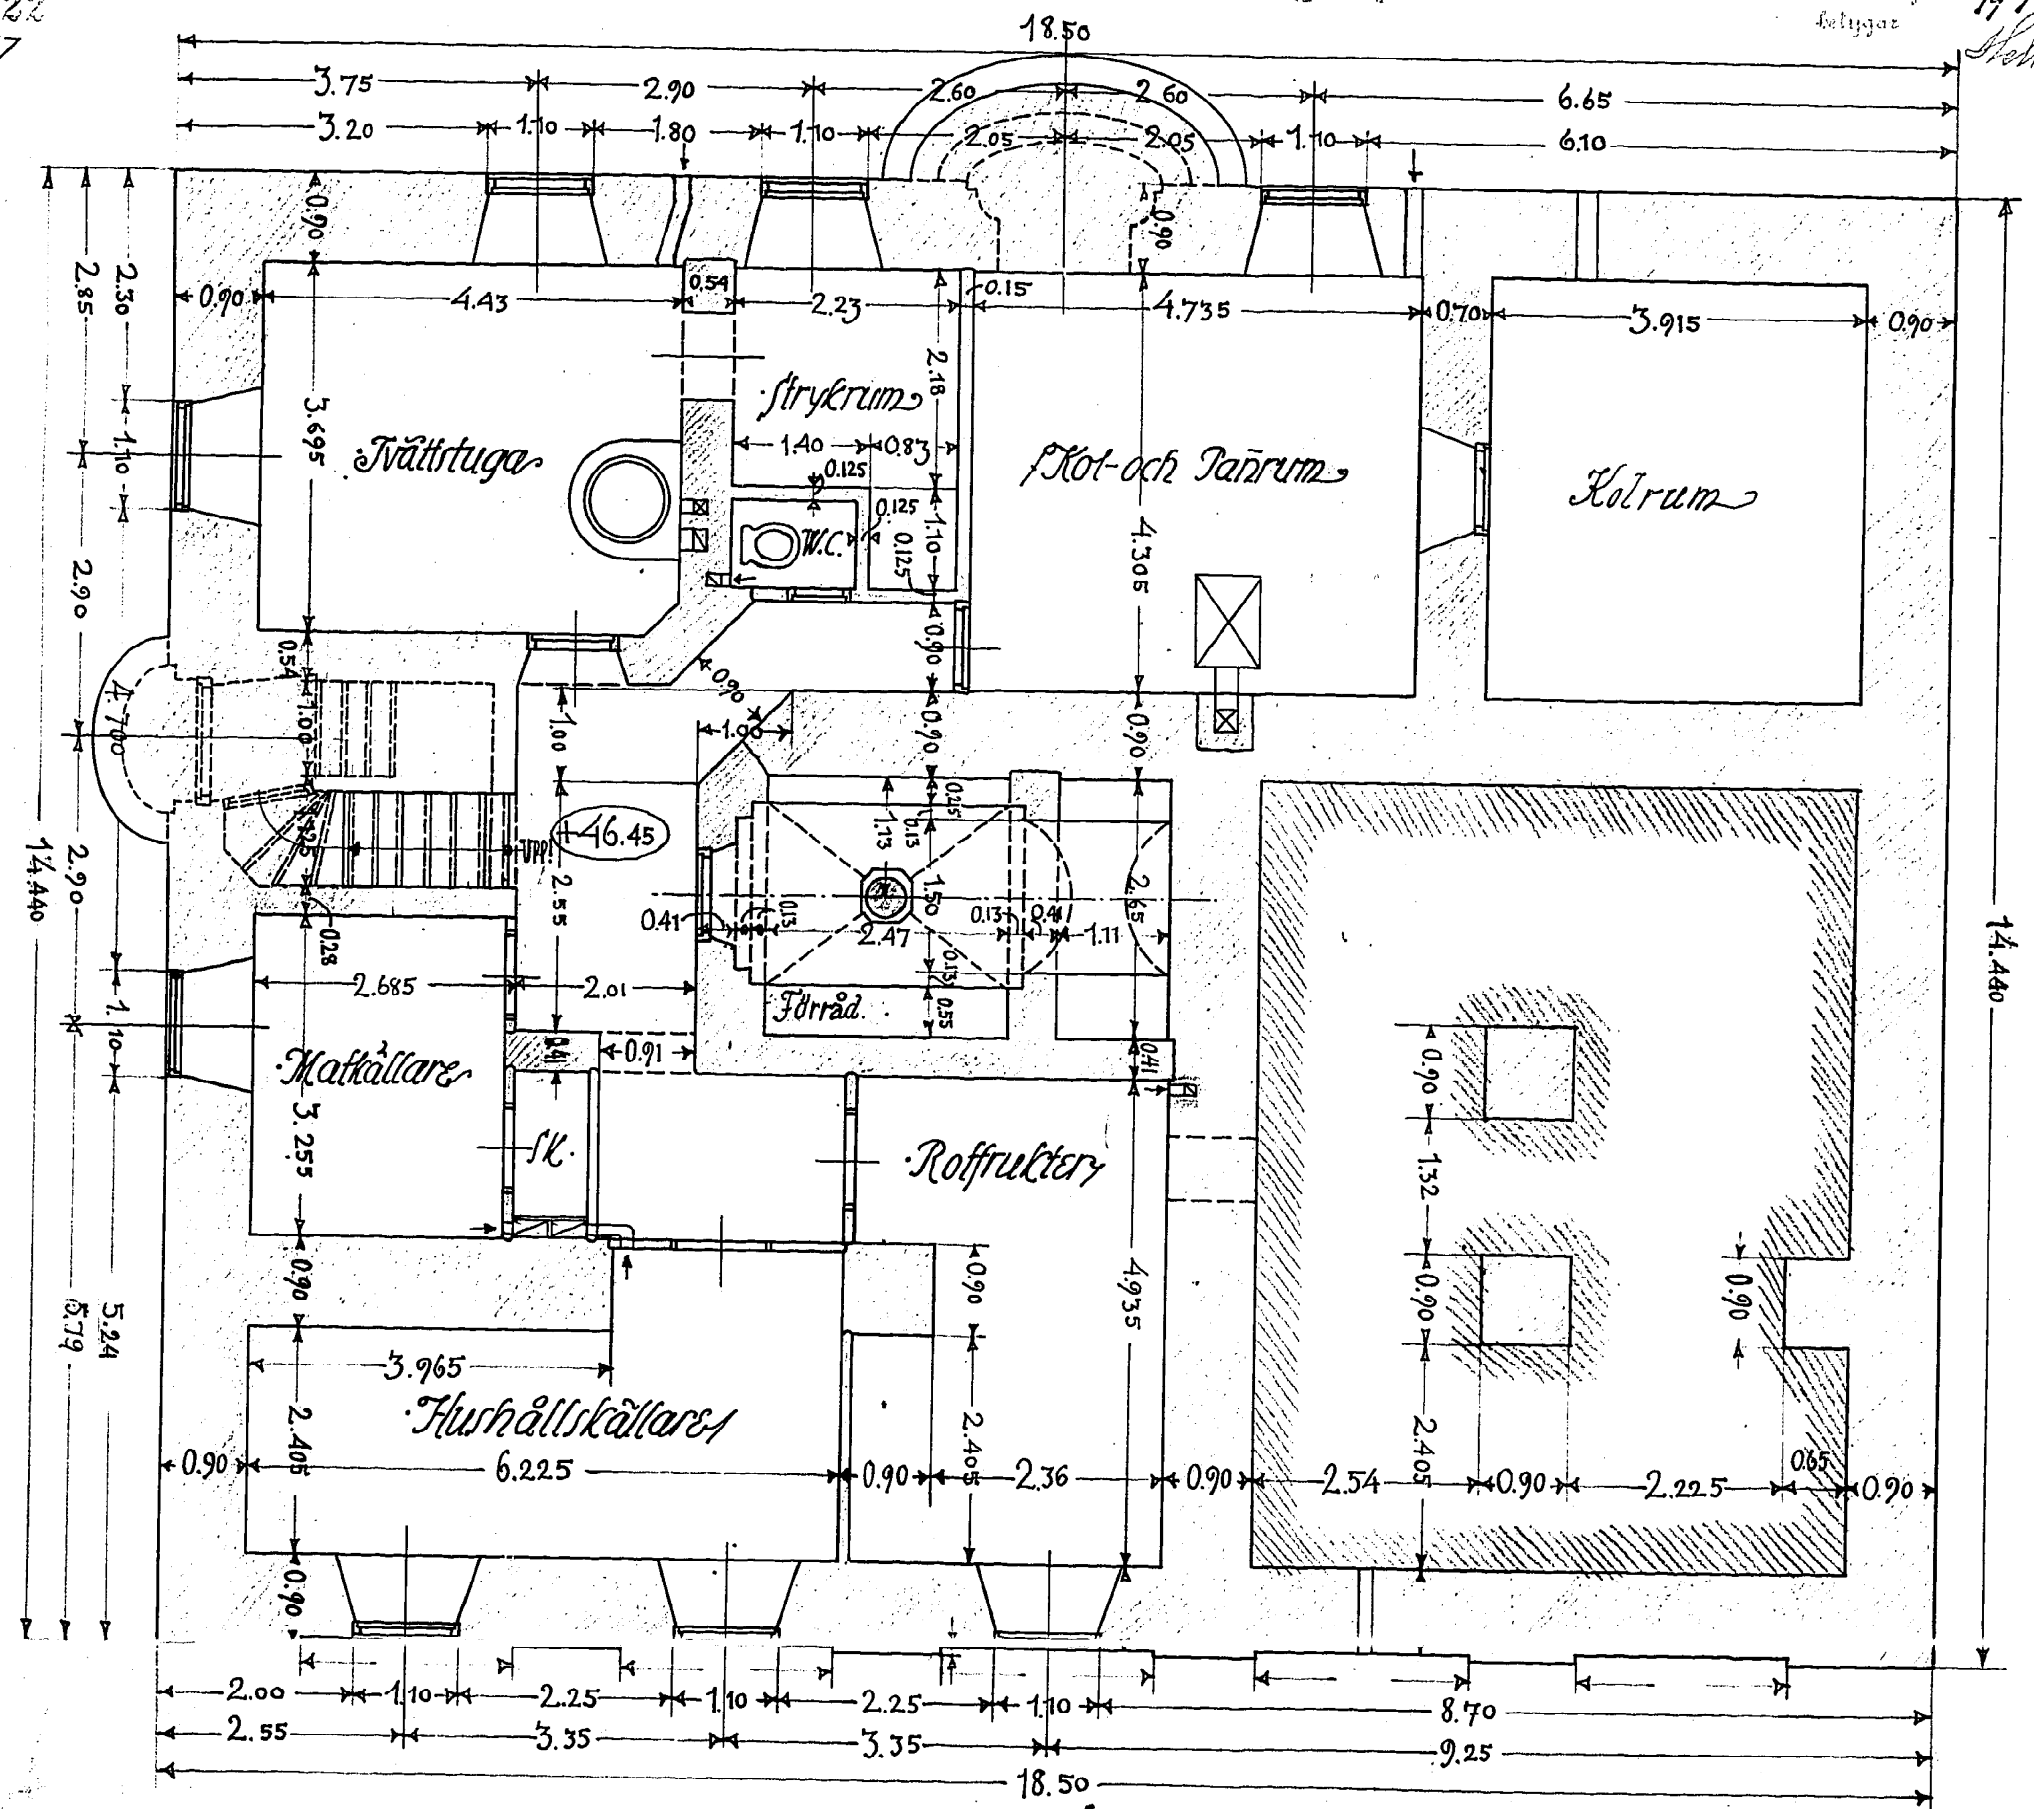

Litt: K. N^o 11

/ KÄLLORPLAN /

Köteborg, i aug. 1918
Brunström