


RIJTNING * TILL * NYBYGGNAD * Å * TOMTEN * NÖ 3 * 11^{TE} KV * 14^{DE} RÖTEN * GÖTEBORGS

KOPIA
14722
12-17

Lorensberg 11 Kv. Läckö Nö 3


Biljad och fastställd af Byggnadsnämnden
i Göteborg den 10/9 1918
Sax officiell
Sax officiell

332686

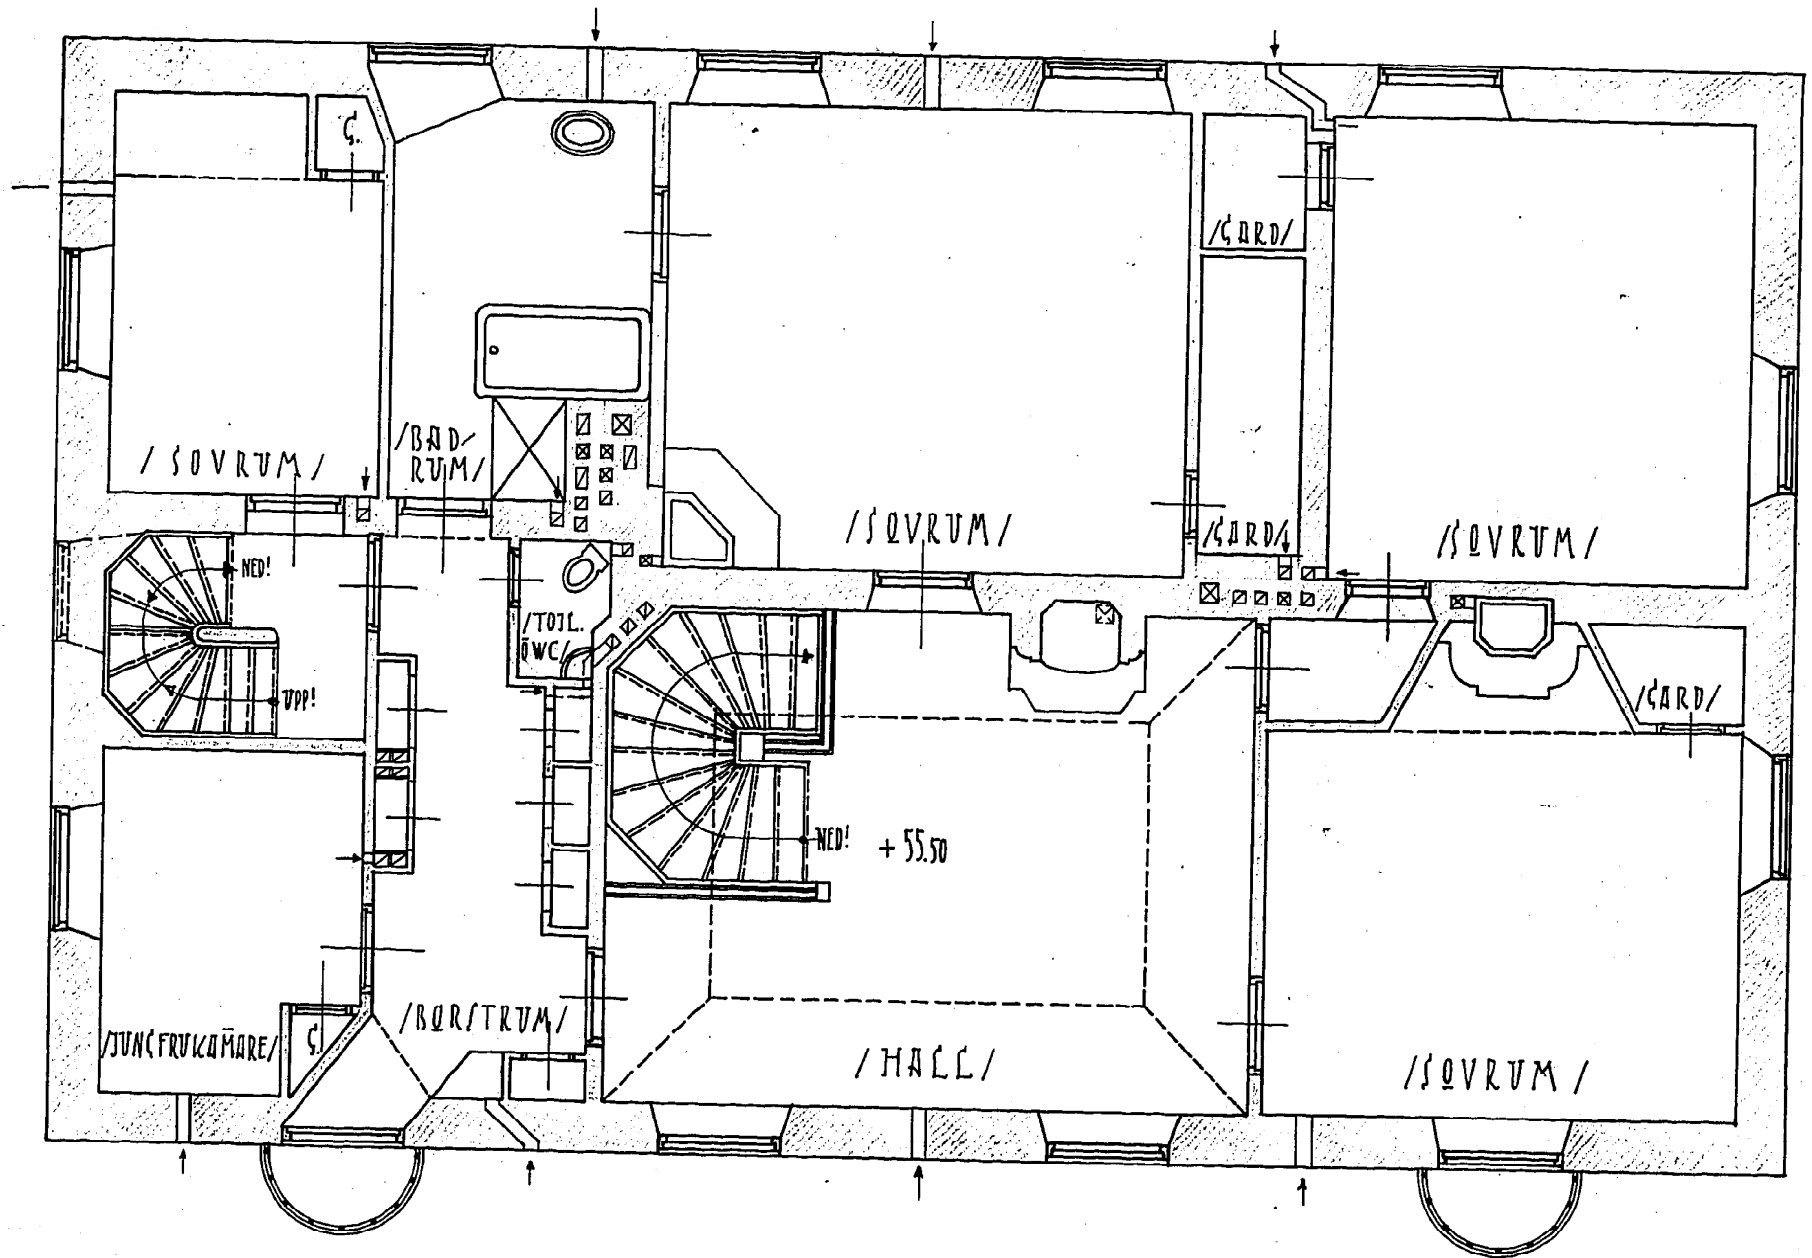

/VÆNNING * 2 TR./

/LIT * K * NÖ 4/

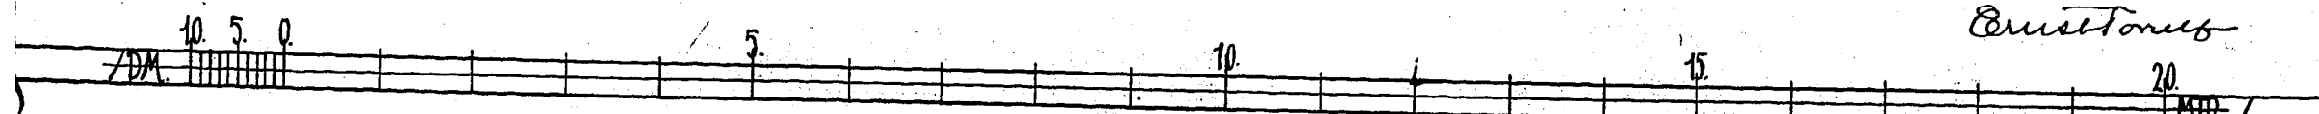

Göteborg, i aug. 1918
Ernstson