

Ritning till nybyggnad å tomf. n. r. 4.
i 11^e kvarteret Läckö i Lorensberg.


332716

8-8

KOPIA
27150
5-2

Godkänd och fastställd av Byggnadsnämnden
i Göteborg den 28/4 1937 § 1034
Byggnadsnämndens
S. Hjertqvist

Svenningsson

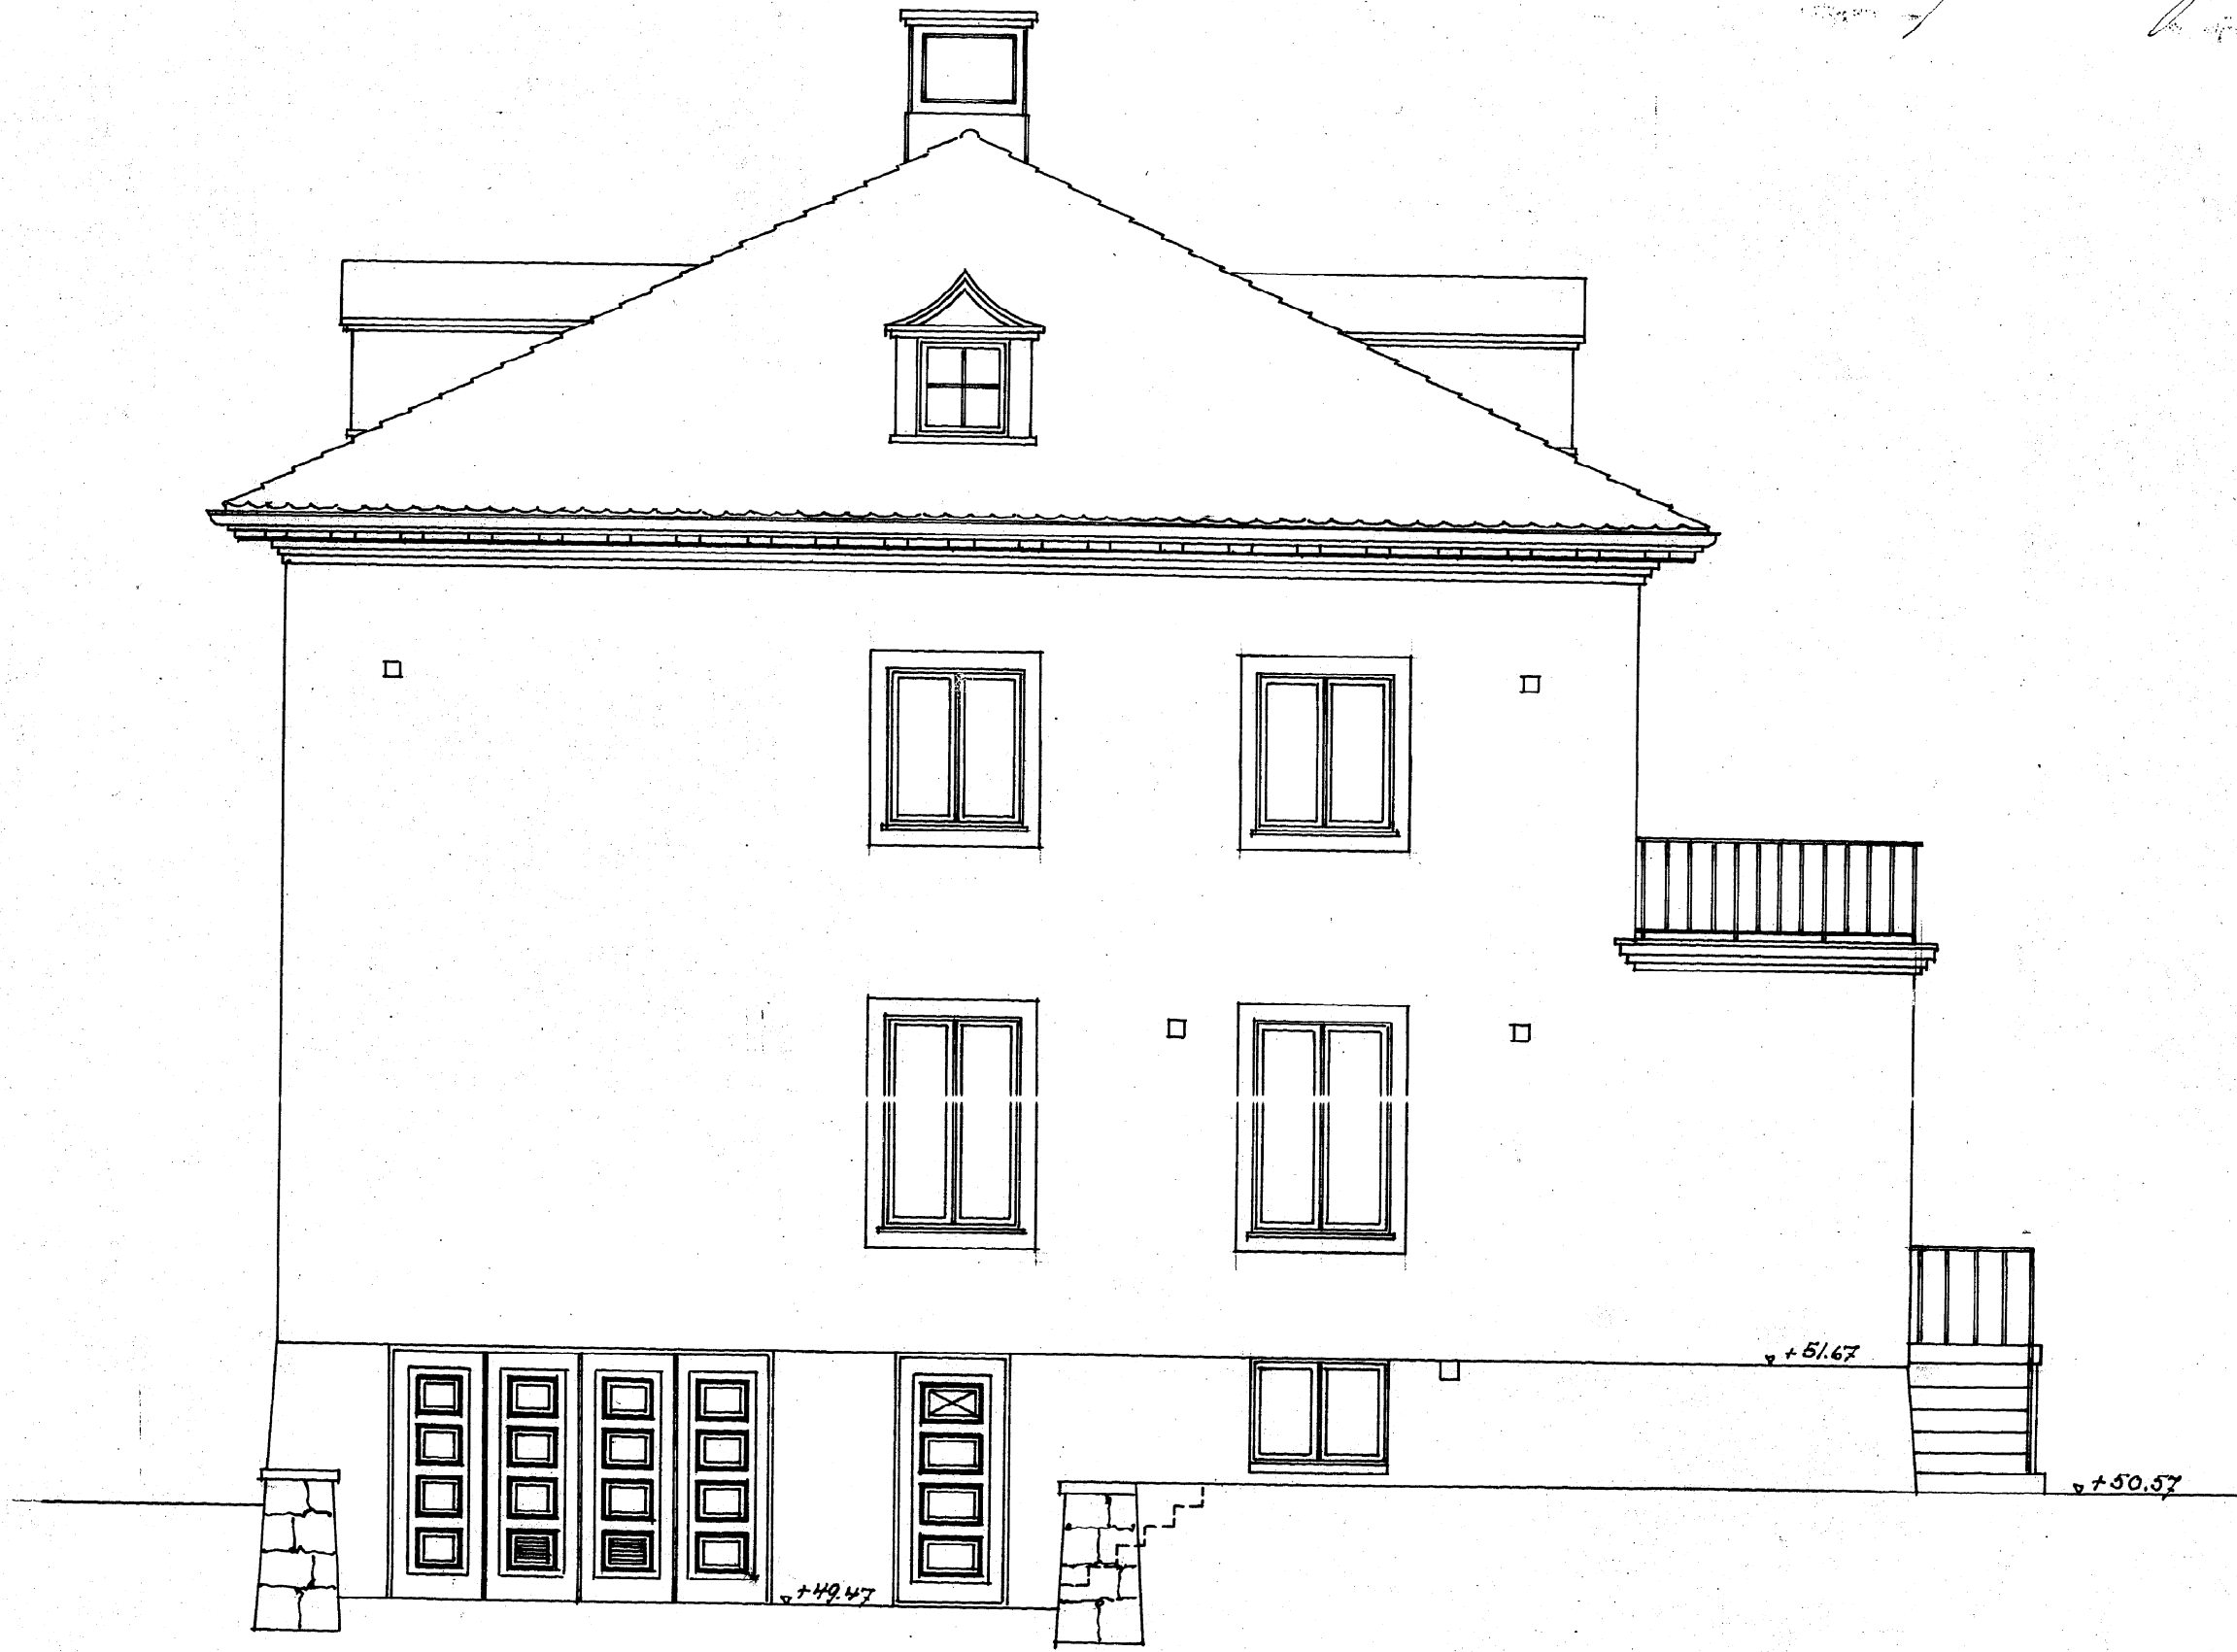

Fasad mot nordost.

Göteborg april 1937.
Hjertqvist
(gn. B. Hjertqvist)

