

Rifning-fyllnybyggnad å fömf. n: p. 4.  
i 11<sup>e</sup> kvarteret Säckö i Loppersberg.


KOPIA  
27150  
3-8

332714

6-8

Gillad och fasad... byggnads...  
i Göteborg den 28/4 1931 § 1034 2371  
Byggnads...  
E. offic

*W. Rydberg*

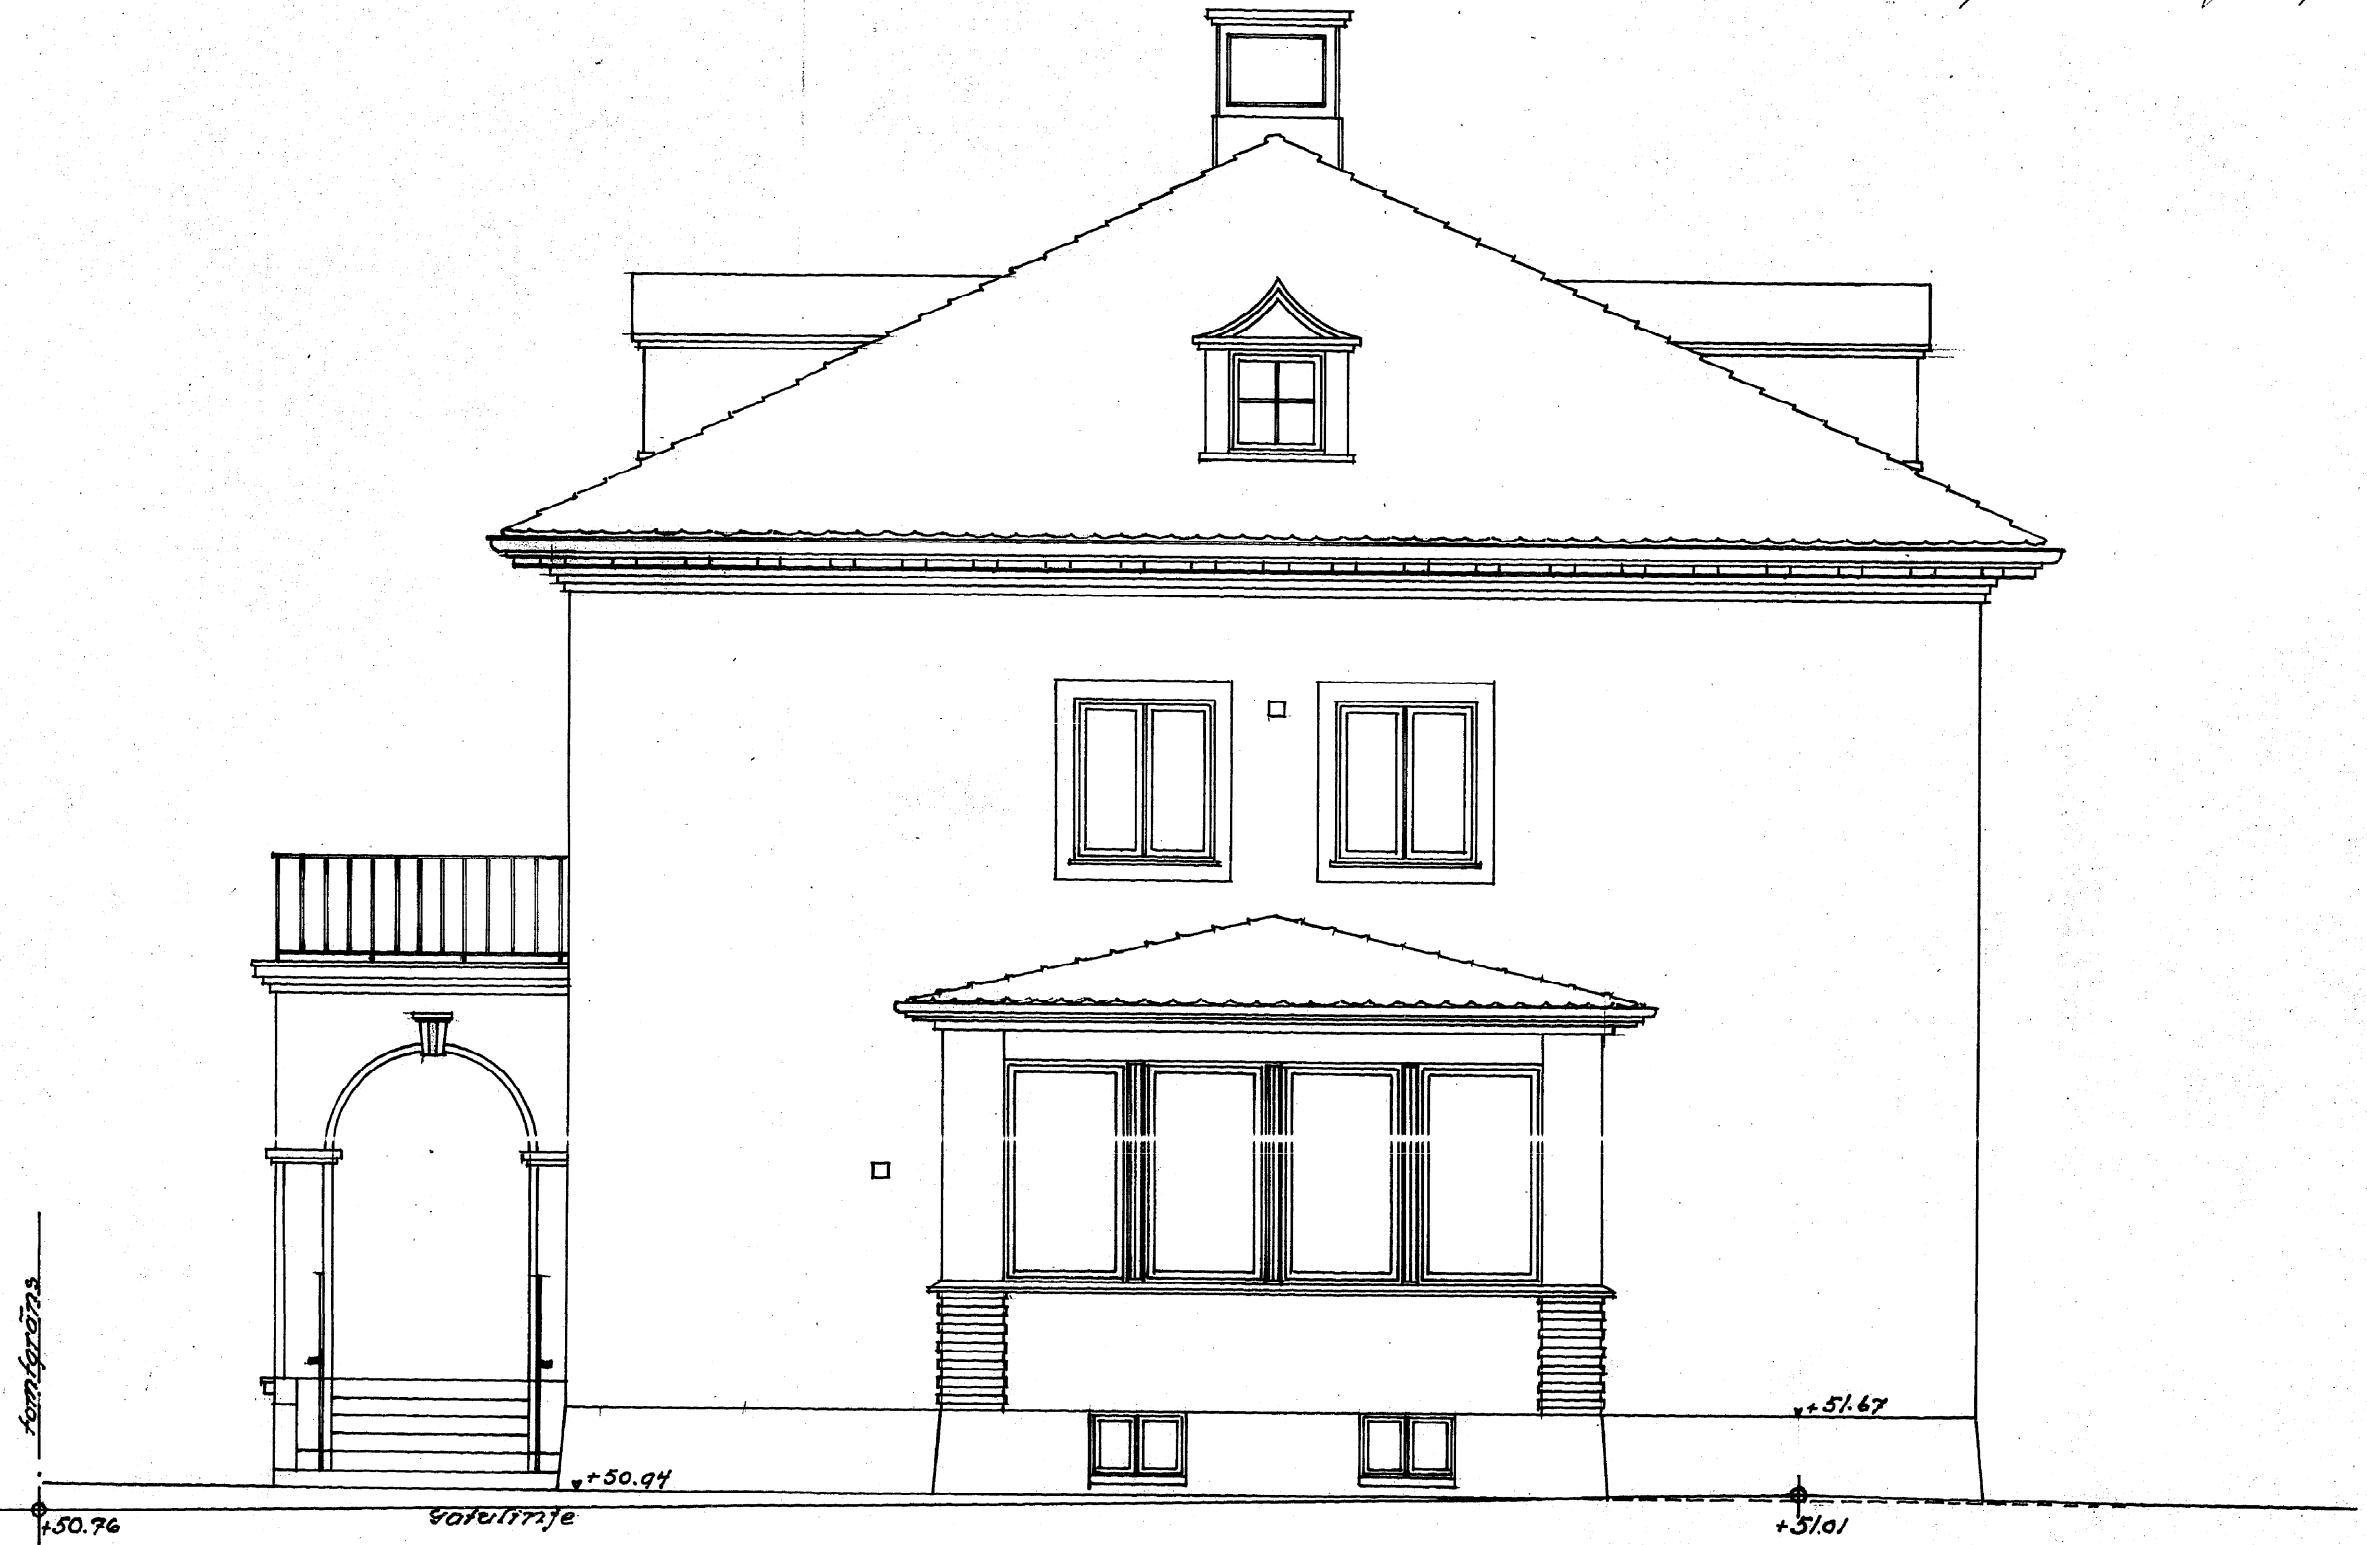

Fasad mot Viktor Rydbergsgatan.

Göteborg april 1931.  
Nils Rydberg  
(ex A. Rydberg)