


KONIA
27150
7-8

Ritning till nybyggnad å tomf. n:r 4.
i 11^e kvarteret Läckö i Lorensberg.

Gillad och fastslagen Byggnadsnämningen
i Göteborg den 28/4/1931 § 1034
Berättelse för offic. 332718
2-8

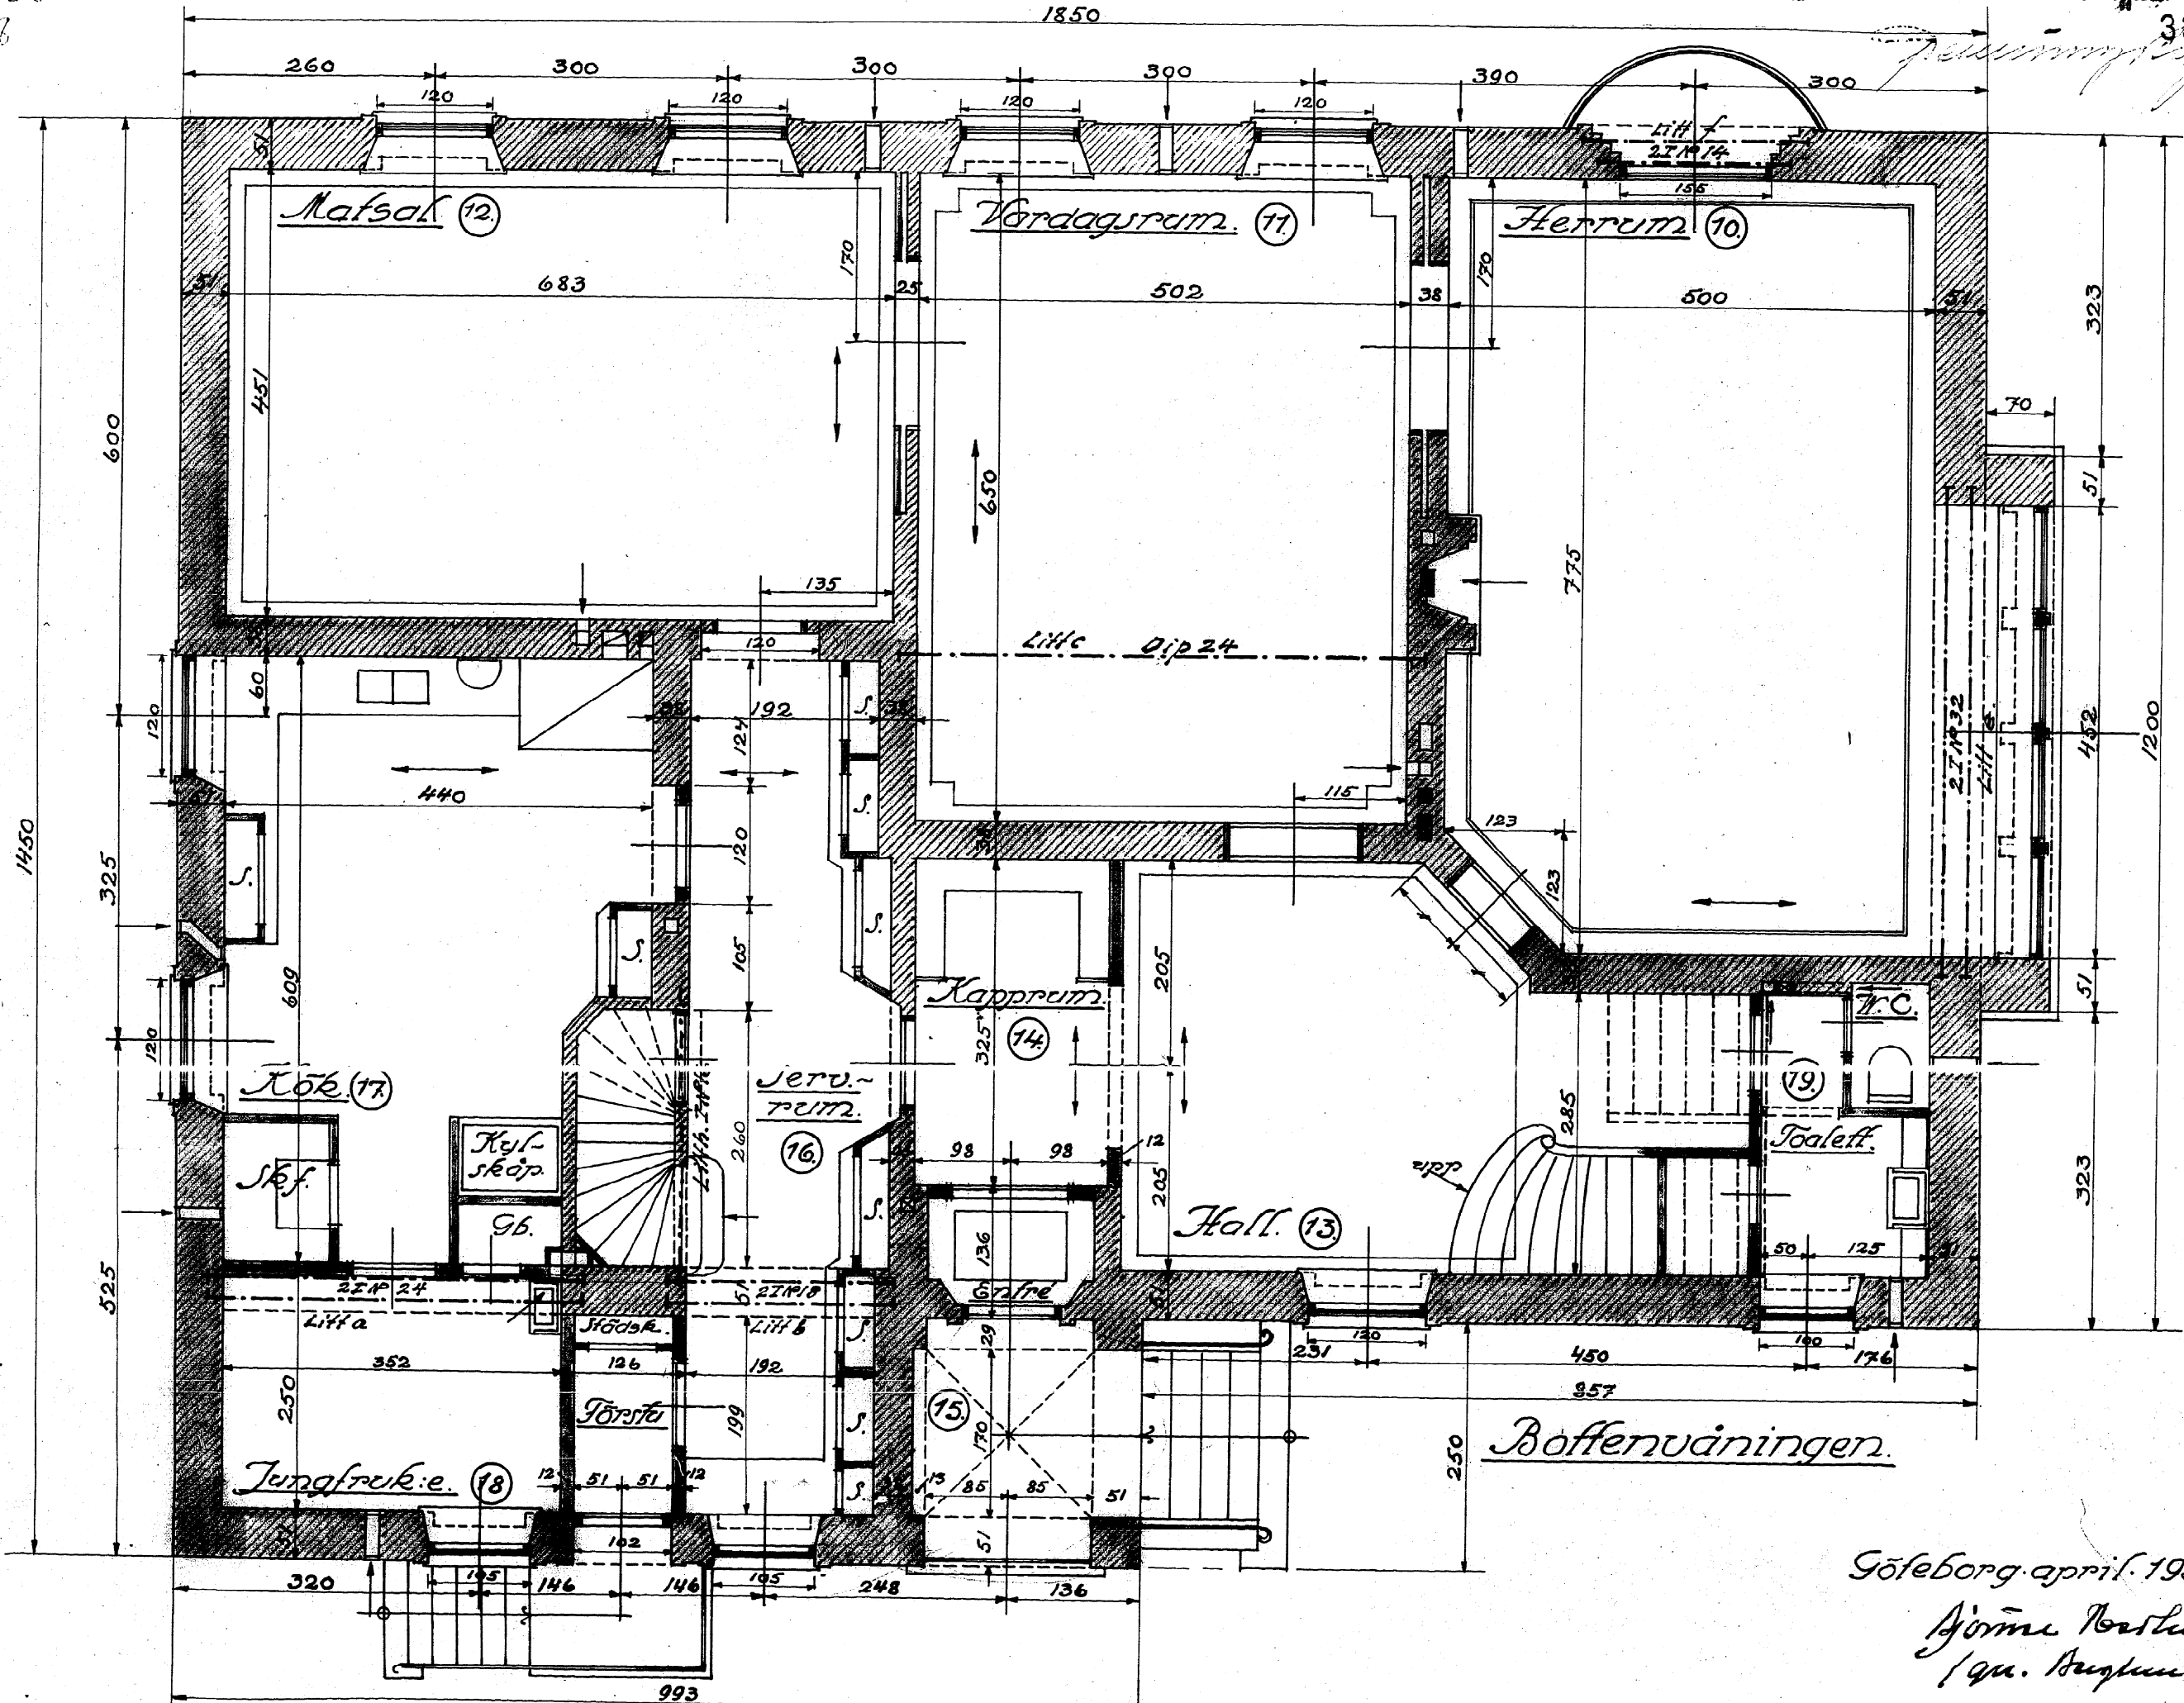

Göteborg april 1931.
Görne Nordlund
(gn. Nordlund)