

RISNING TILL BYGGNAD
Å TOMTEN N^o 2 INOM
11^e KVARTERET, 14 ROSTEN
GÖTEBORG


Lorenberg 11 Kv. Läckö N^o 2

Grillad och fastställd af byggnadsnämnden
i Göteborg den 12/2 1916
W. Lygar



Sw officier
H. Carlsson

Kopia
KOPIA
13436
1-5

FACED MOT ÖSTER

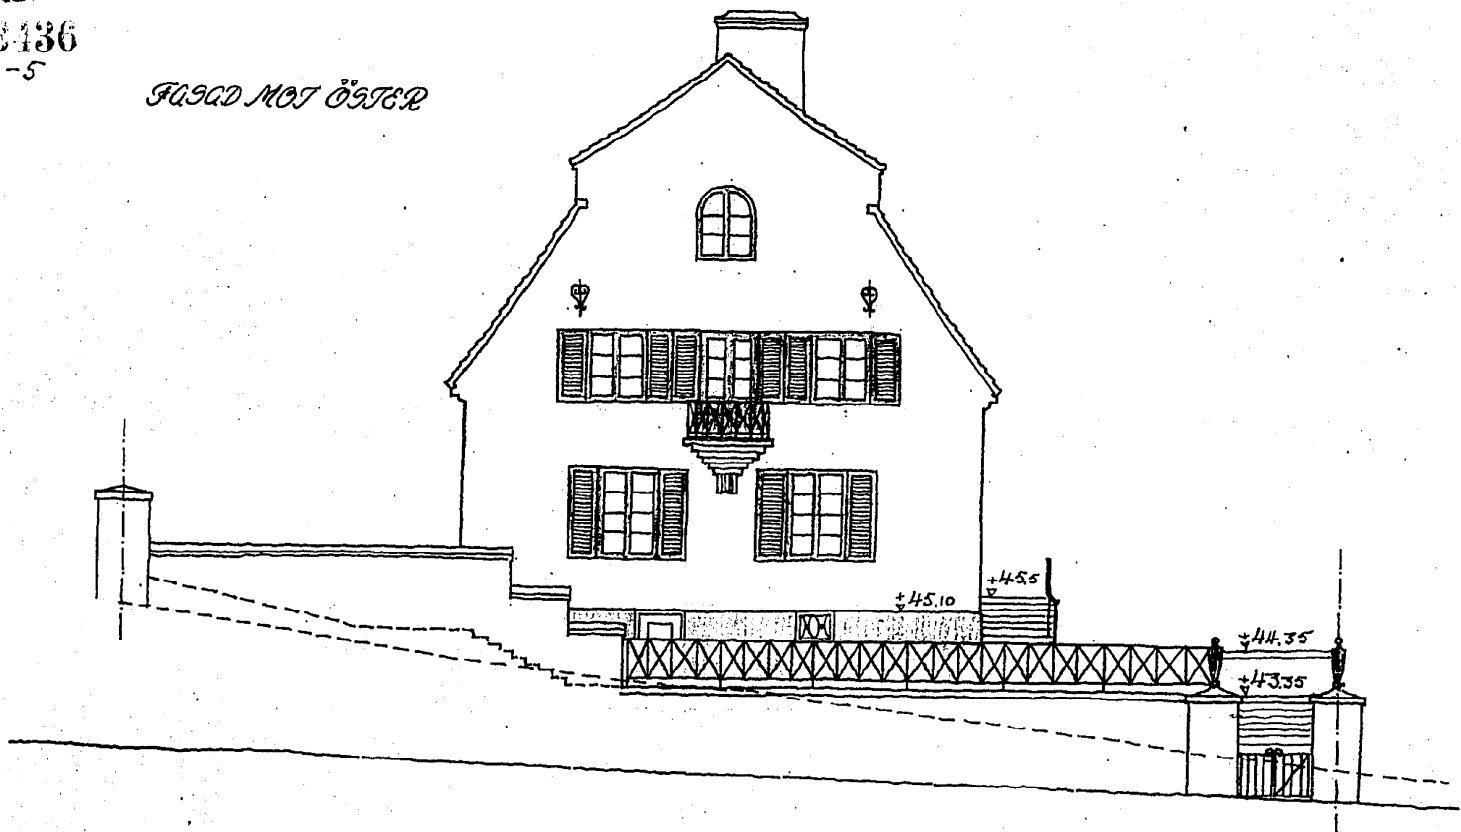

FACED MOT NORR

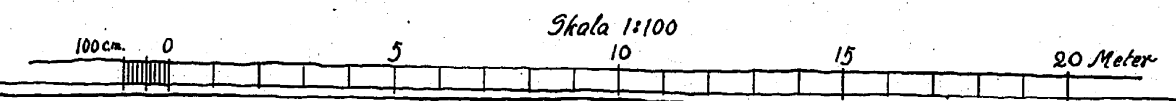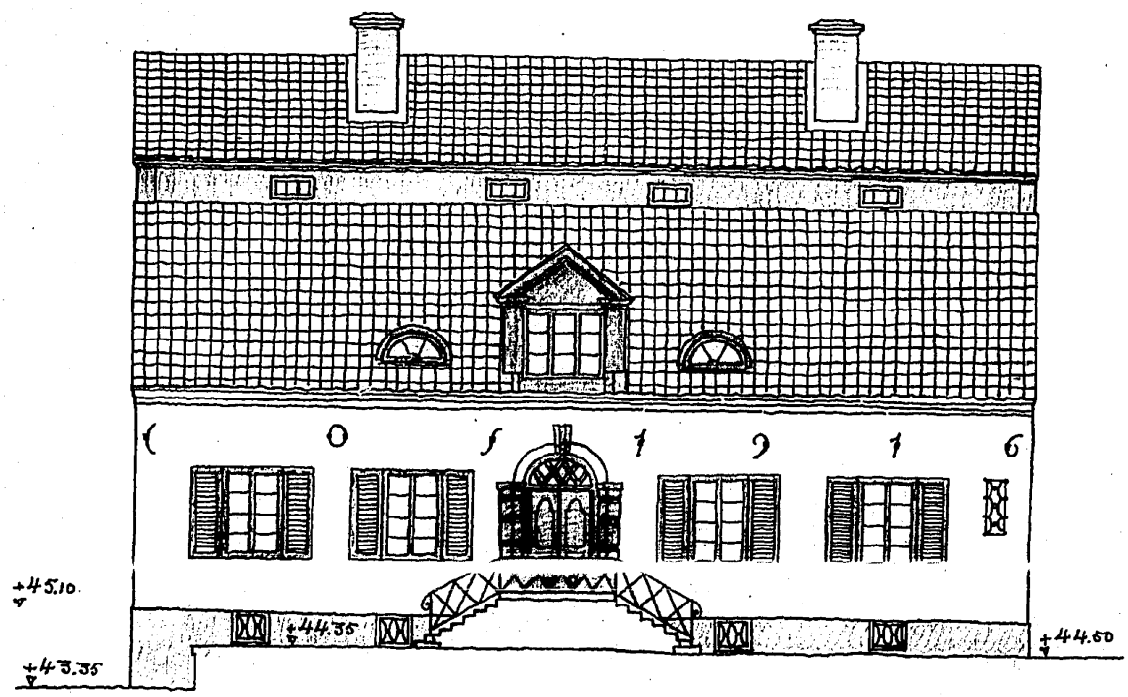

Göteborg, den 1916
Carlsson