
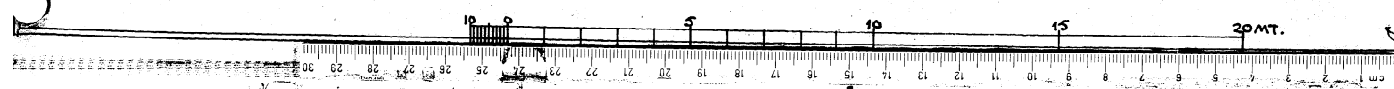


RITNING TILL VILLABYGGNAD Å TOMTEN N:5 INOM  
 11:15 KVARTERET I STADENS 1425 RÖTE. SKALA 1:100

Uttalat och fastslaget af Byggnadsnämnden  
 i Göteborg den 24/1 1917  
 332732  
 Lönnblad  
 N:o 115 i utskottet af Byggnadsnämnden  
 i Göteborg den 24/1 1917  
 Lönnblad

1200  
 6-9 Lorensberg 11 Kv. Läckö N:5

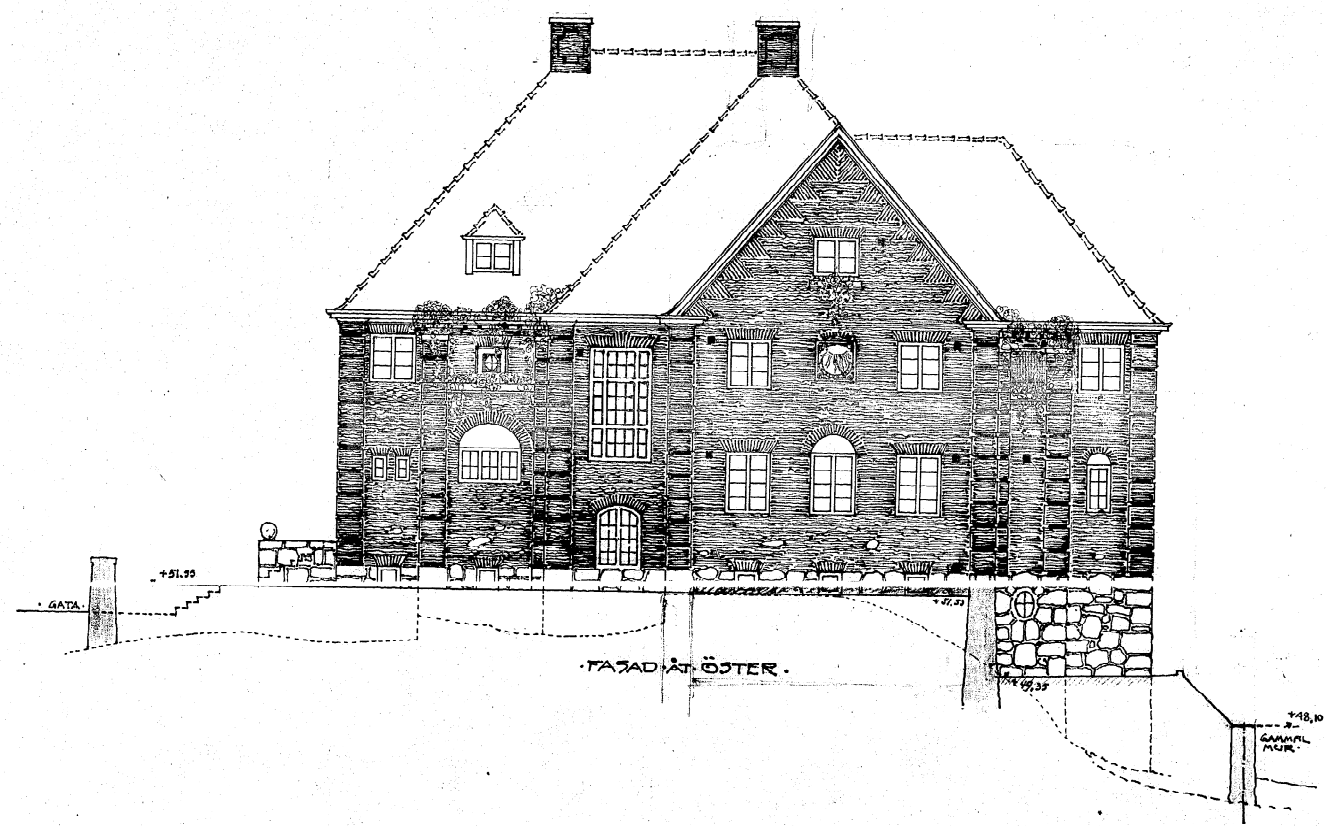

Göteborg den 24/1 1917  
 N:o 115 i utskottet af Byggnadsnämnden  
 i Göteborg den 24/1 1917  
 Lönnblad