

RITNING TILL VILLABYGGNAD Å TOMTEN N:5 INOM

11: KVARTERET I STADENS 14 DE ROTE. SKALA 1:100.

KOPIA

14200

3-9

Lorenberg & W. Larsson Ark.

Antagelse för bygglov

i Göteborg den 24/7 1917

332729

Antyggar

*W. Larsson*



Byggnadsnämnden

den 27/11 1917



Antagelse

*W. Larsson*

SITUATIONSPLAN.

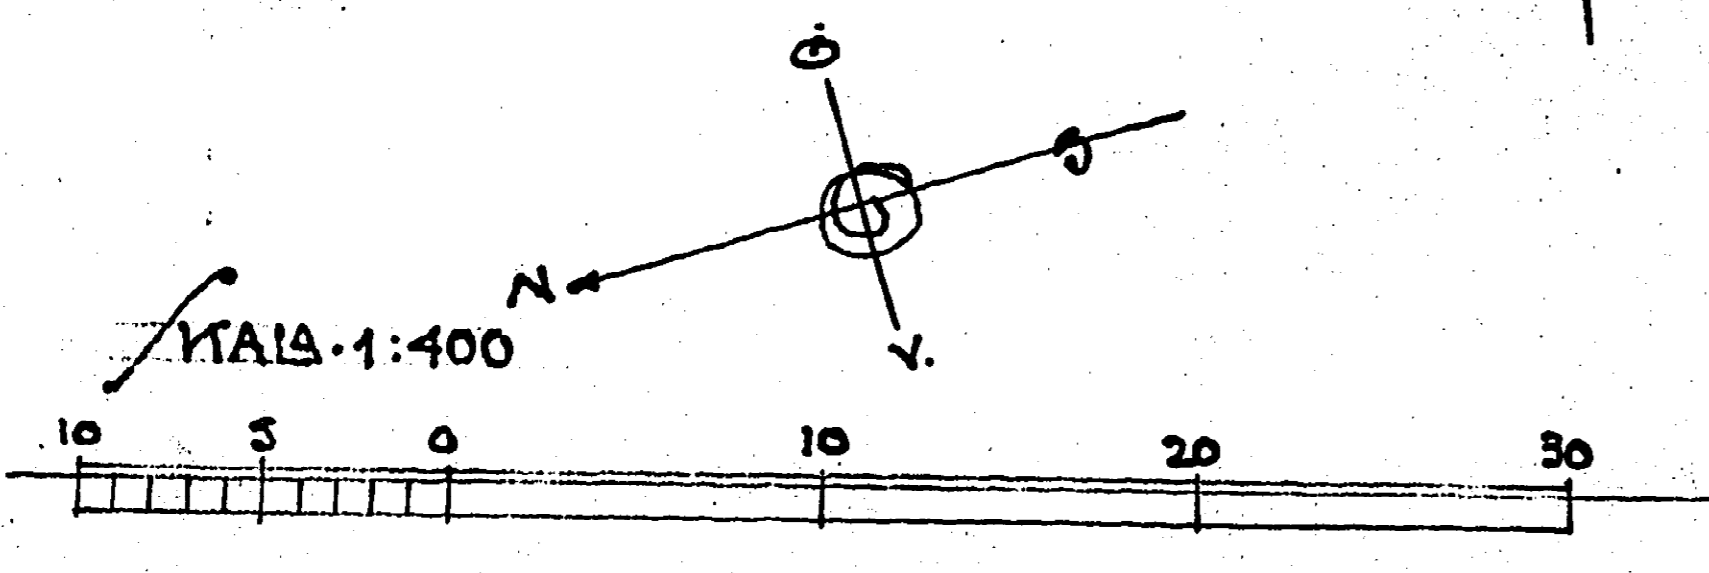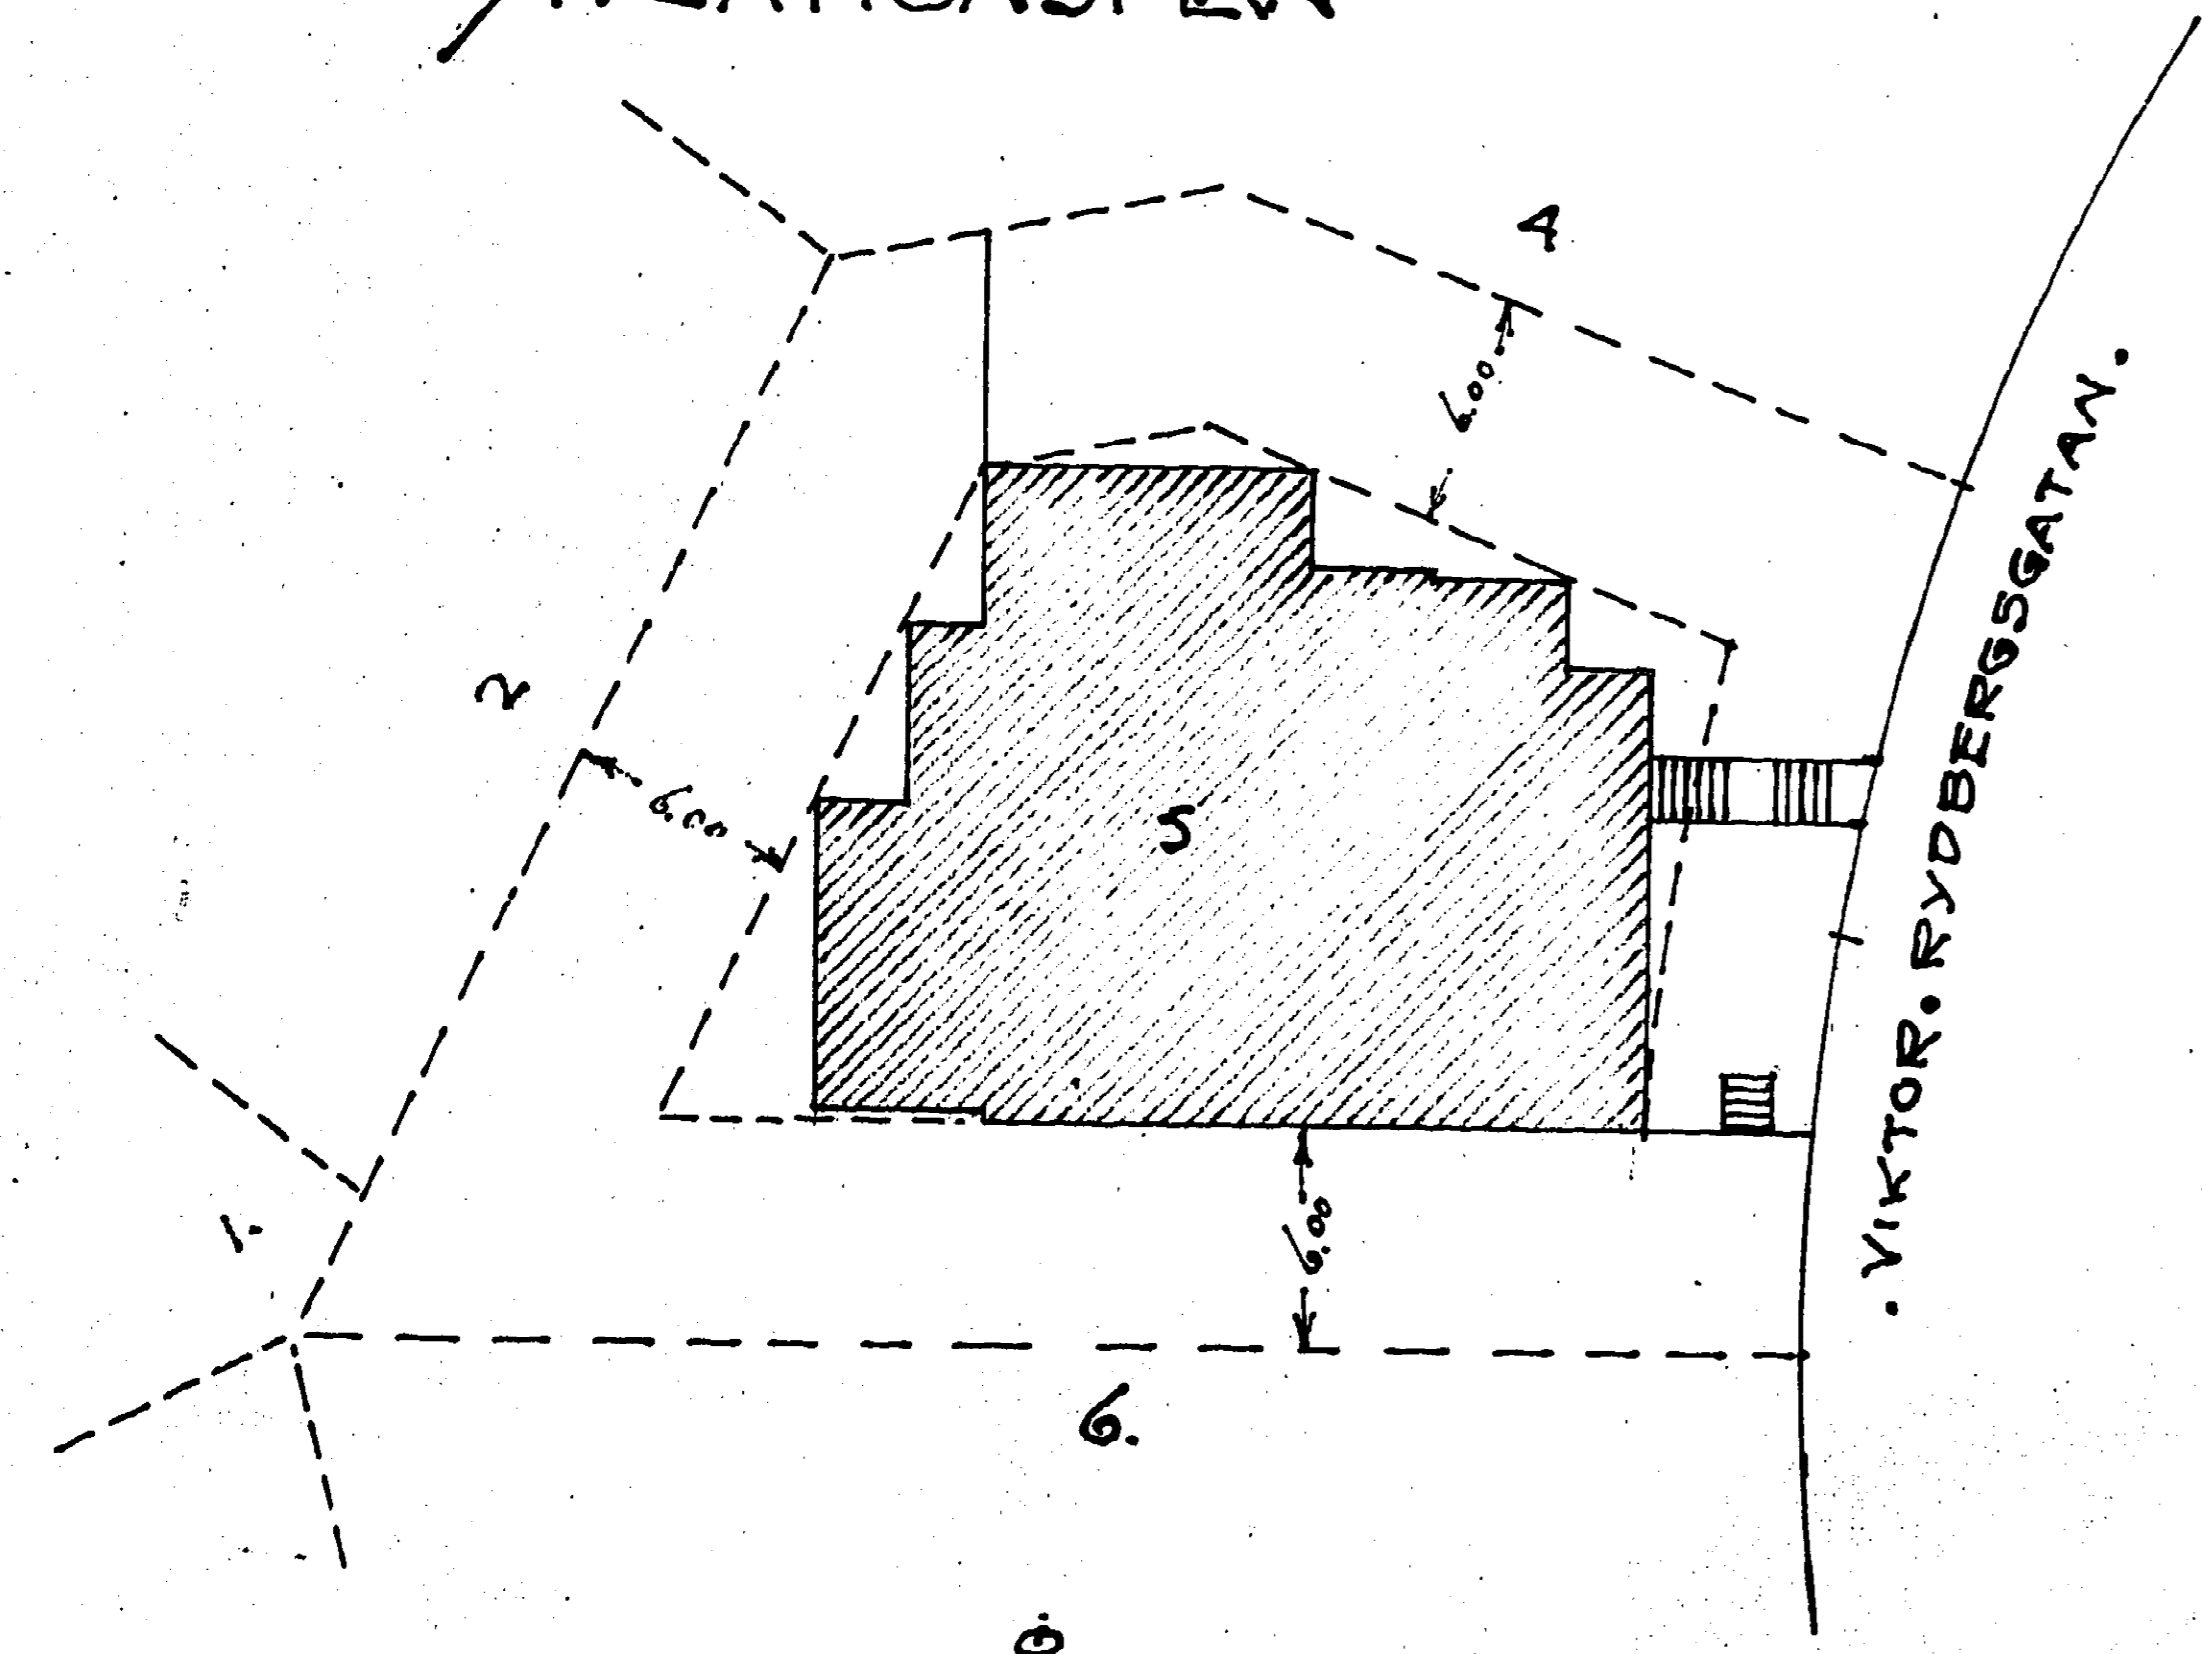

2:RA VÅNINGEN.

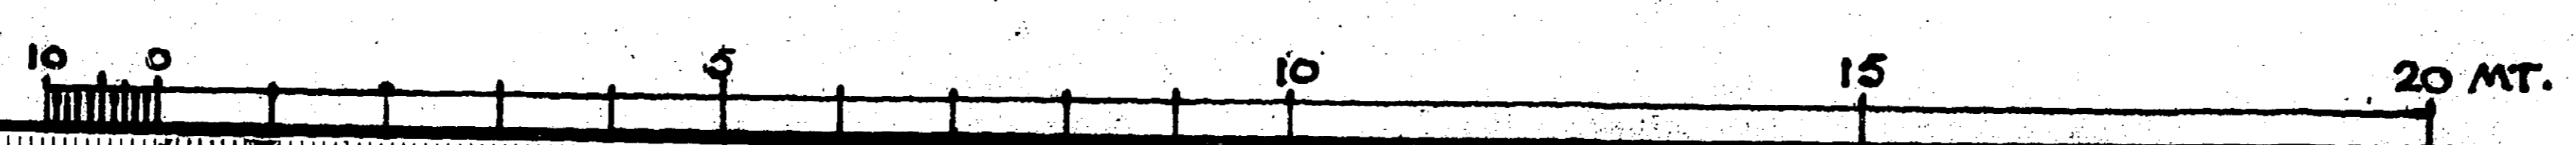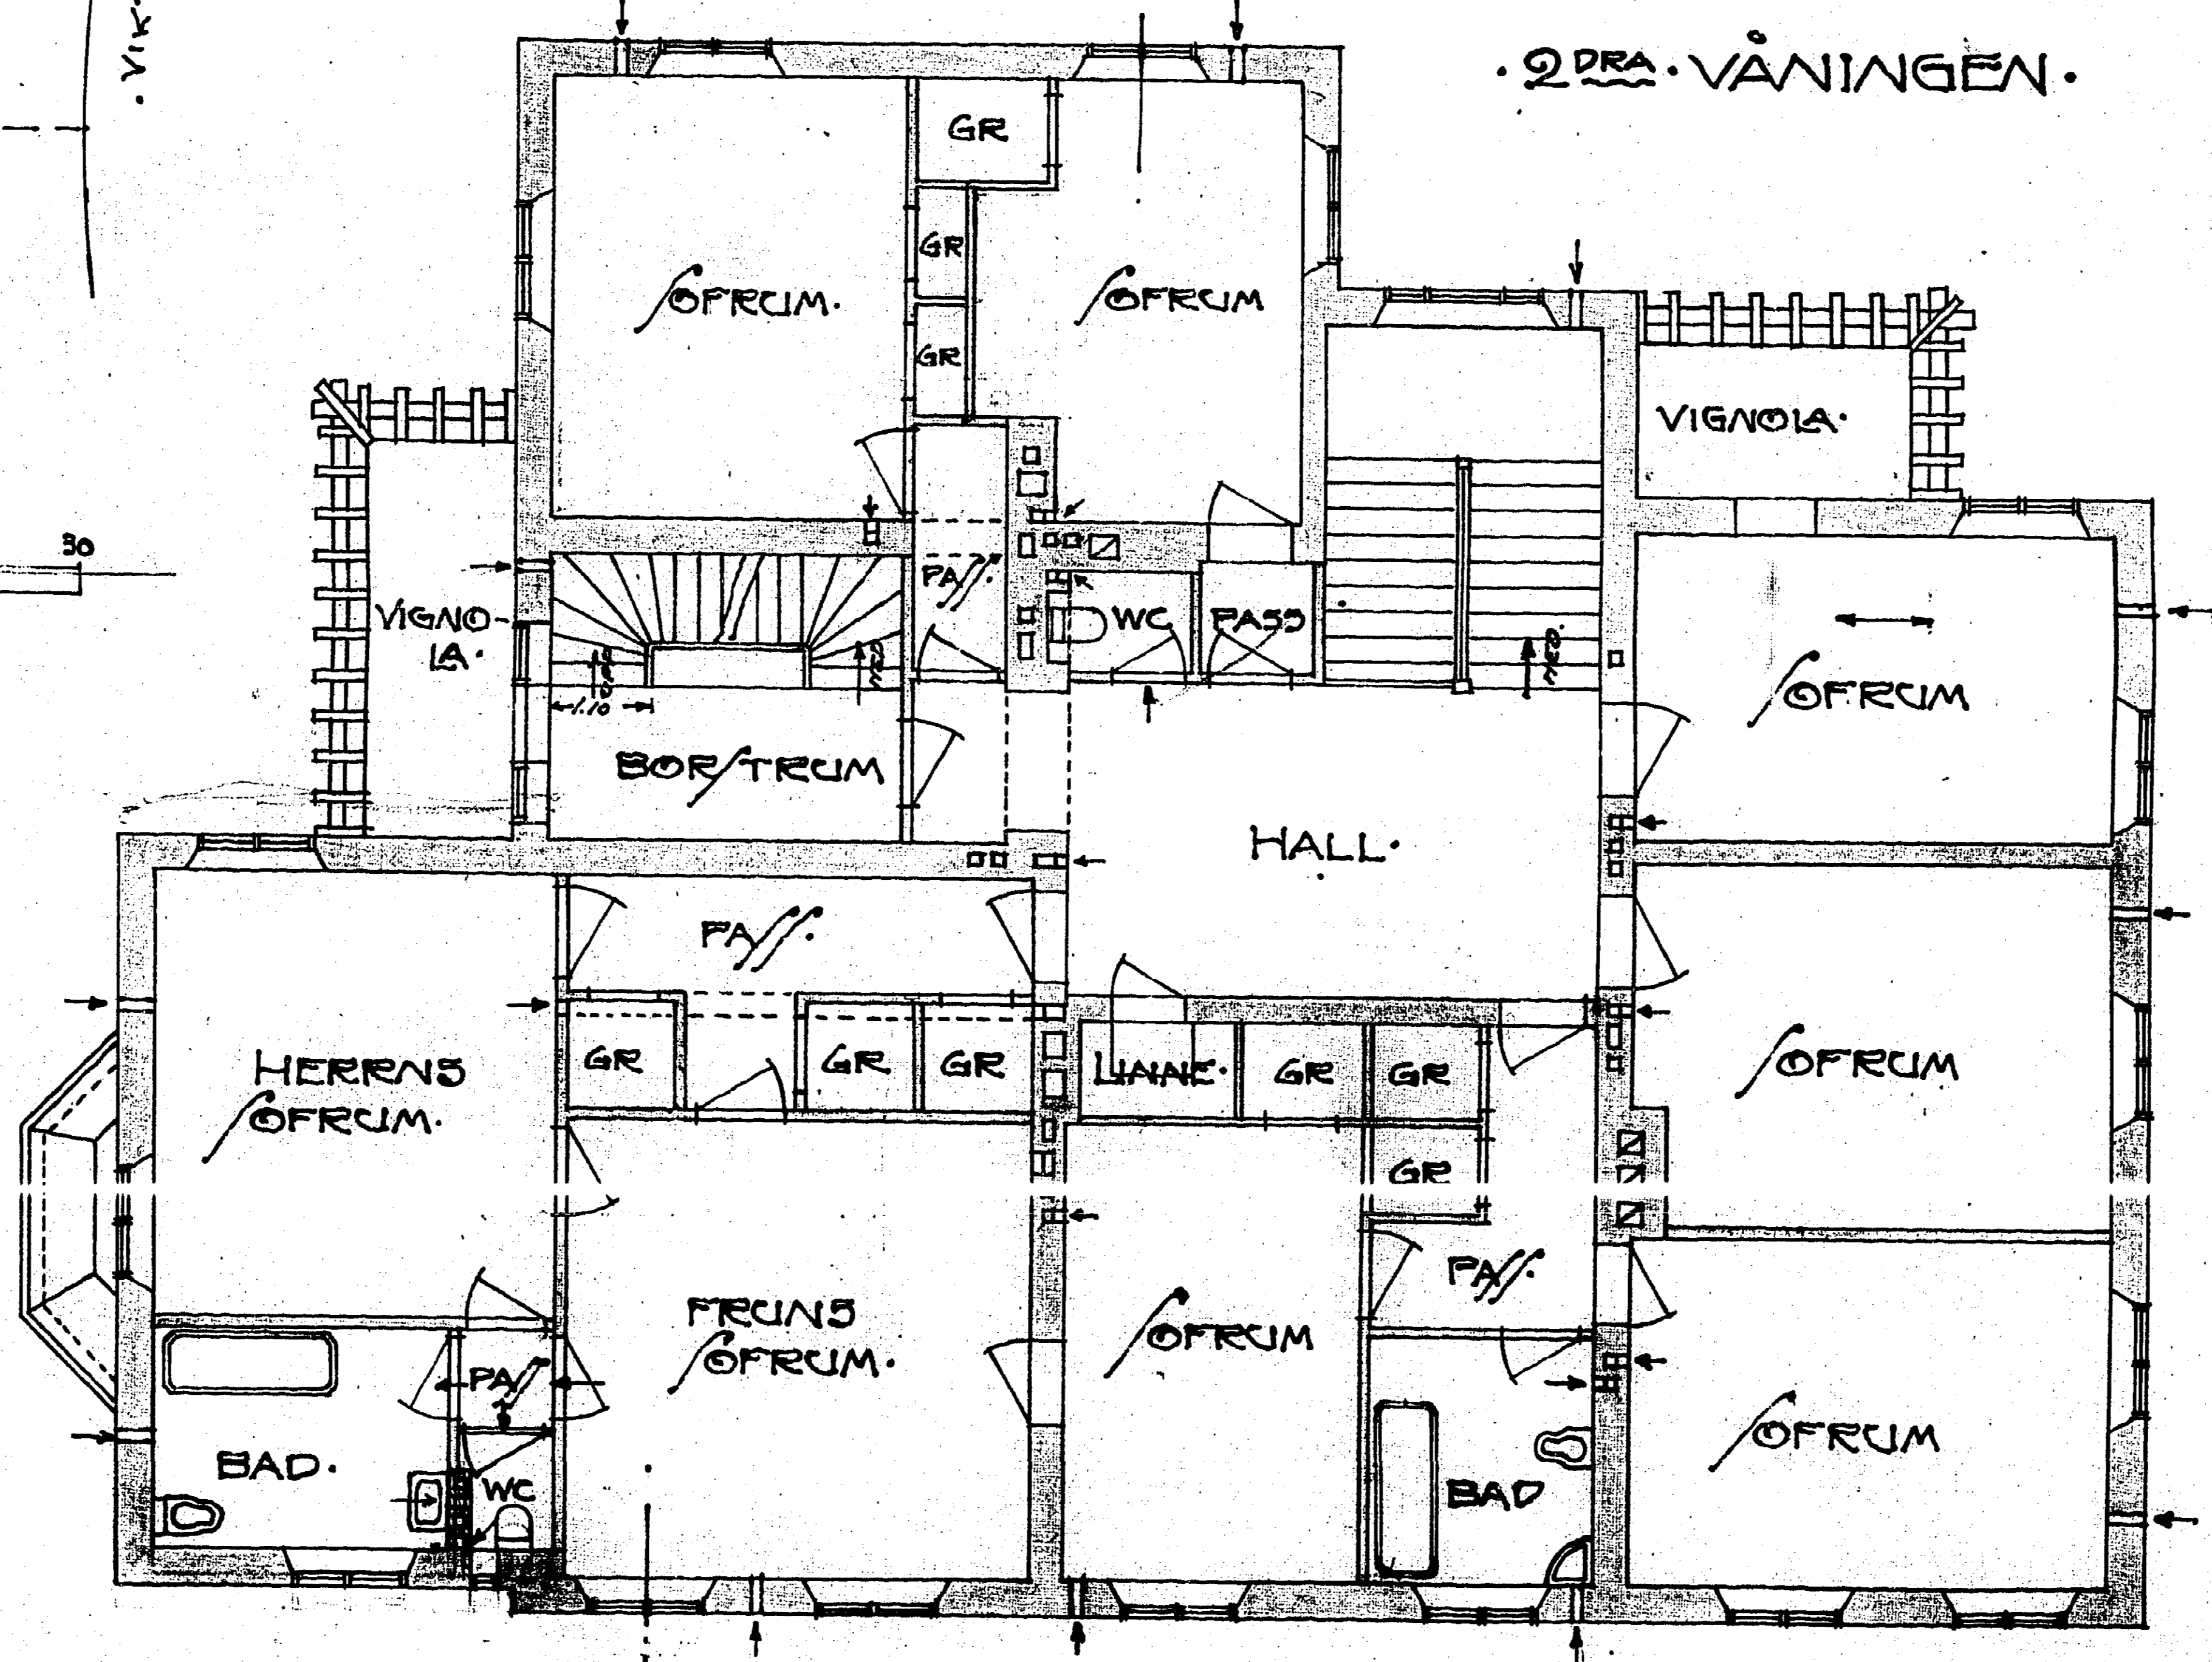

*Antagelse den 31 Maj 1917*  
*W. Larsson Ark.*