


01702


RITNING TIL BOSTADSHUS A TOMT 112 2 13²⁵ KV 1 14 DE ROTEN
 FÖR DIREKTÖR E. LIDBECK GÖTEBORG

Lorenberg 18 Kv. Gälakvist 7/2


12663
 KOPIA
~~1-2~~
 1-3

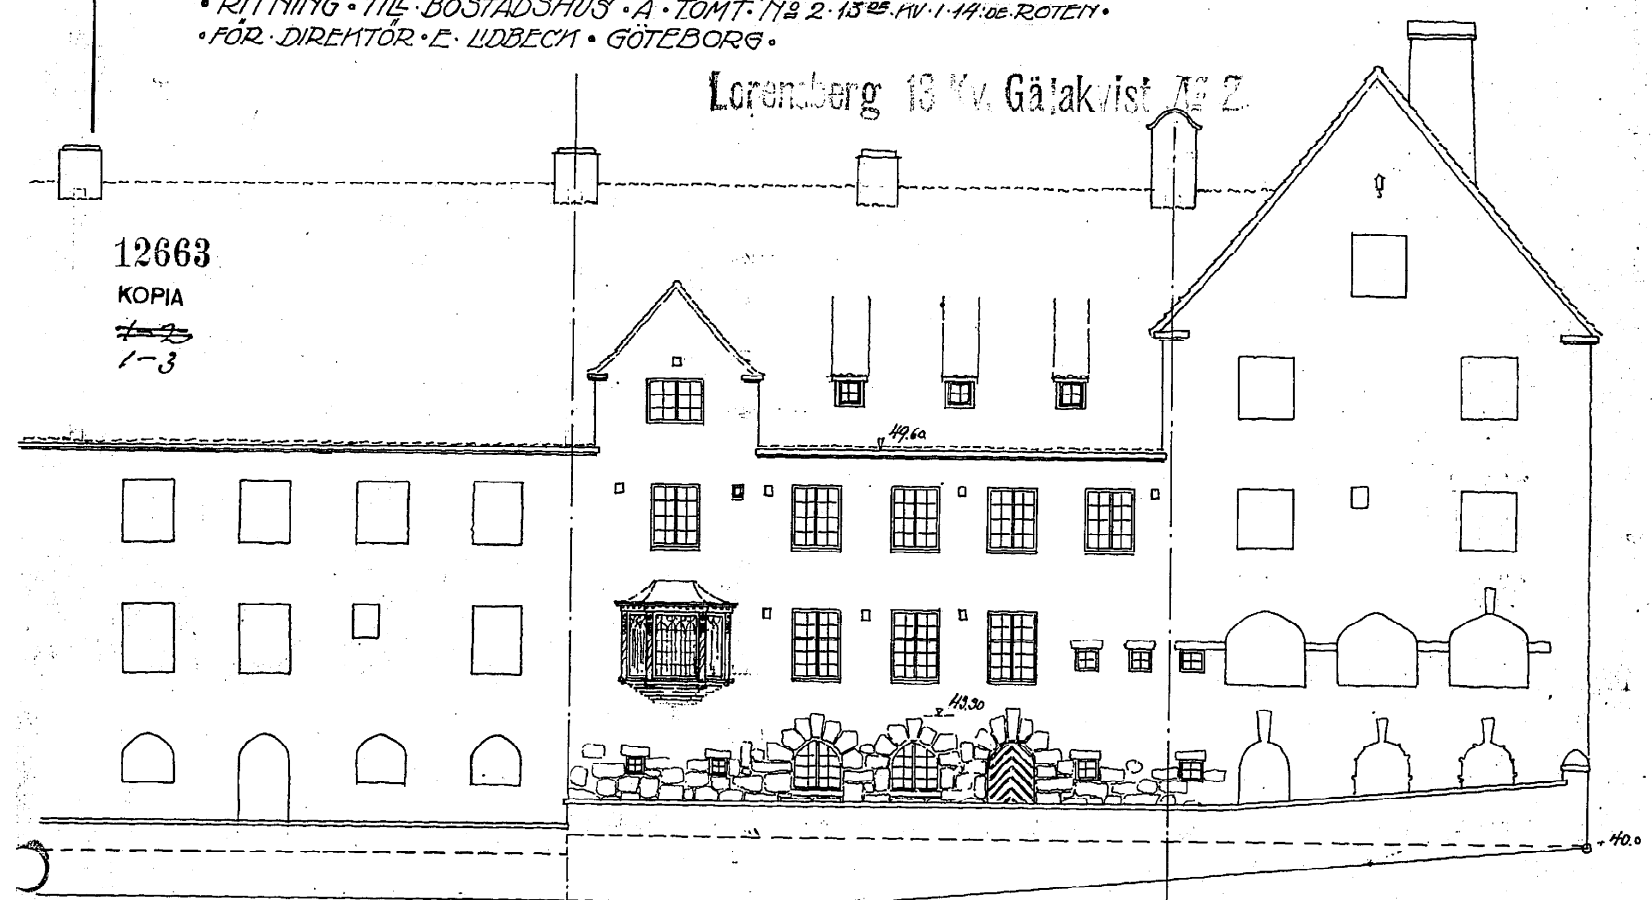





FAJAD MOT ÖSTER.

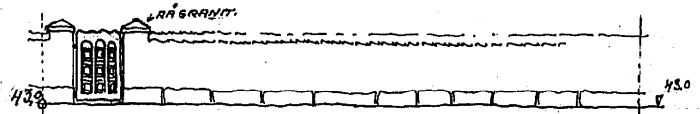

MUREN MOT VESTER.

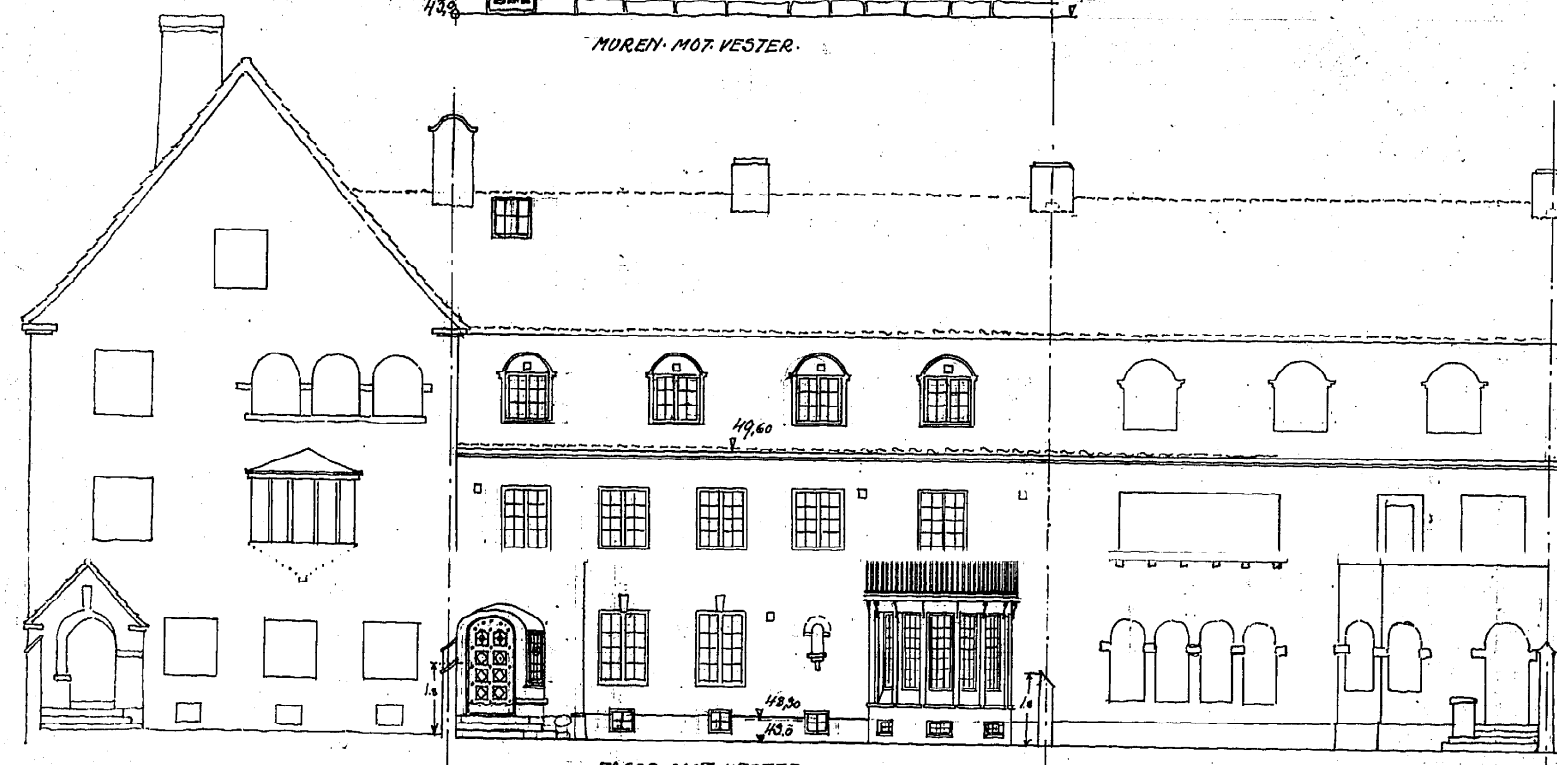

FAJAD MOT VESTER.

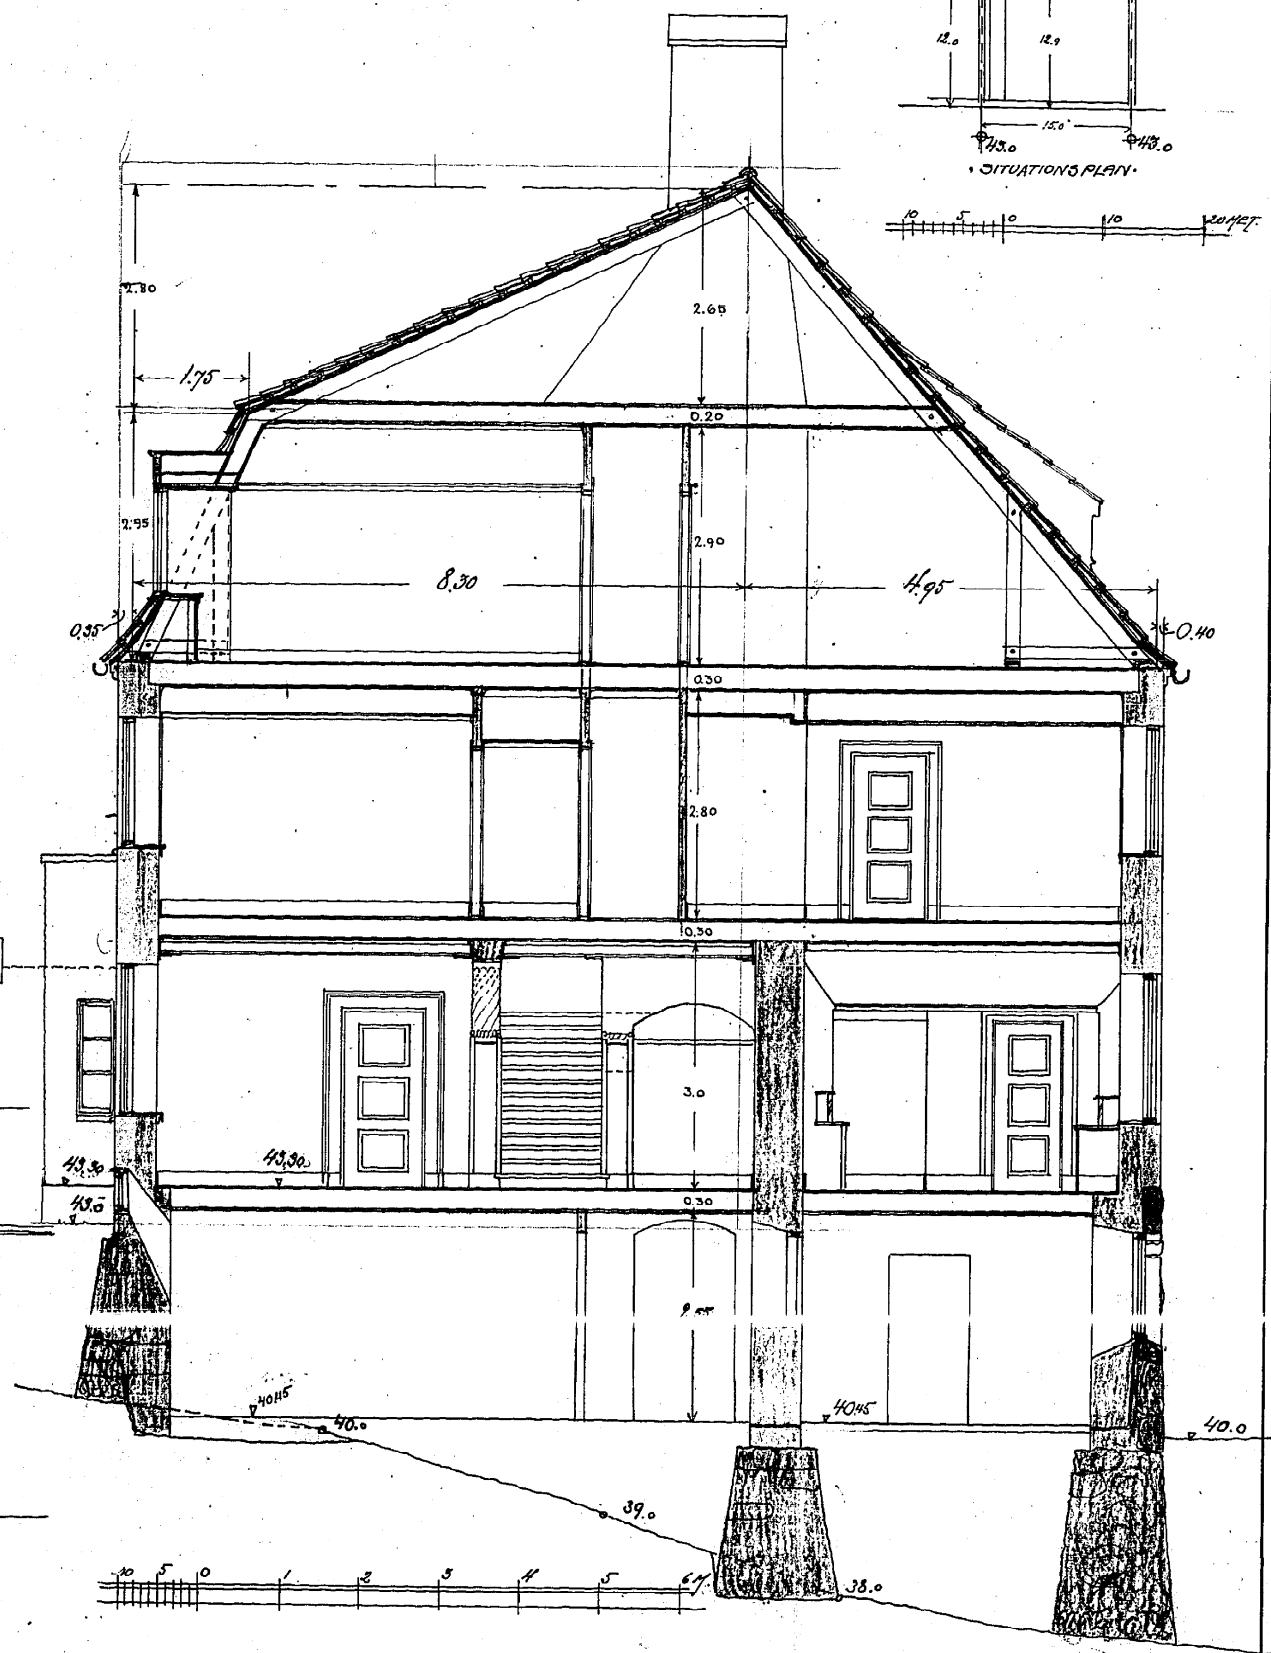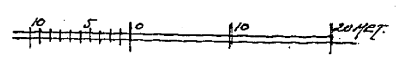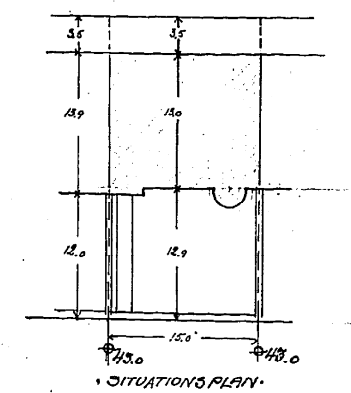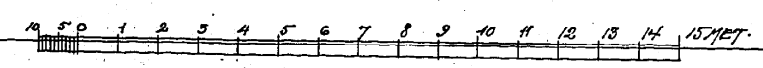

ARVID BJERHE & ROSWENSSON

[Handwritten signature]