


11352.  
3.-6.  
KOFIA  
Senshad utan anmäsning  
Göteborg den 18/10 1910


Uttalat med förbehåll af byggnadsnämnden  
i Göteborg den 18/10 1910  
S. Hultén

*Oscar Nyström*  
UPPMÄTNINGSRITNING TIL HUSET Å TOMENT 10:13<sup>o</sup> ROTEN  
Vasastaden C K. Boken N: 9


479846

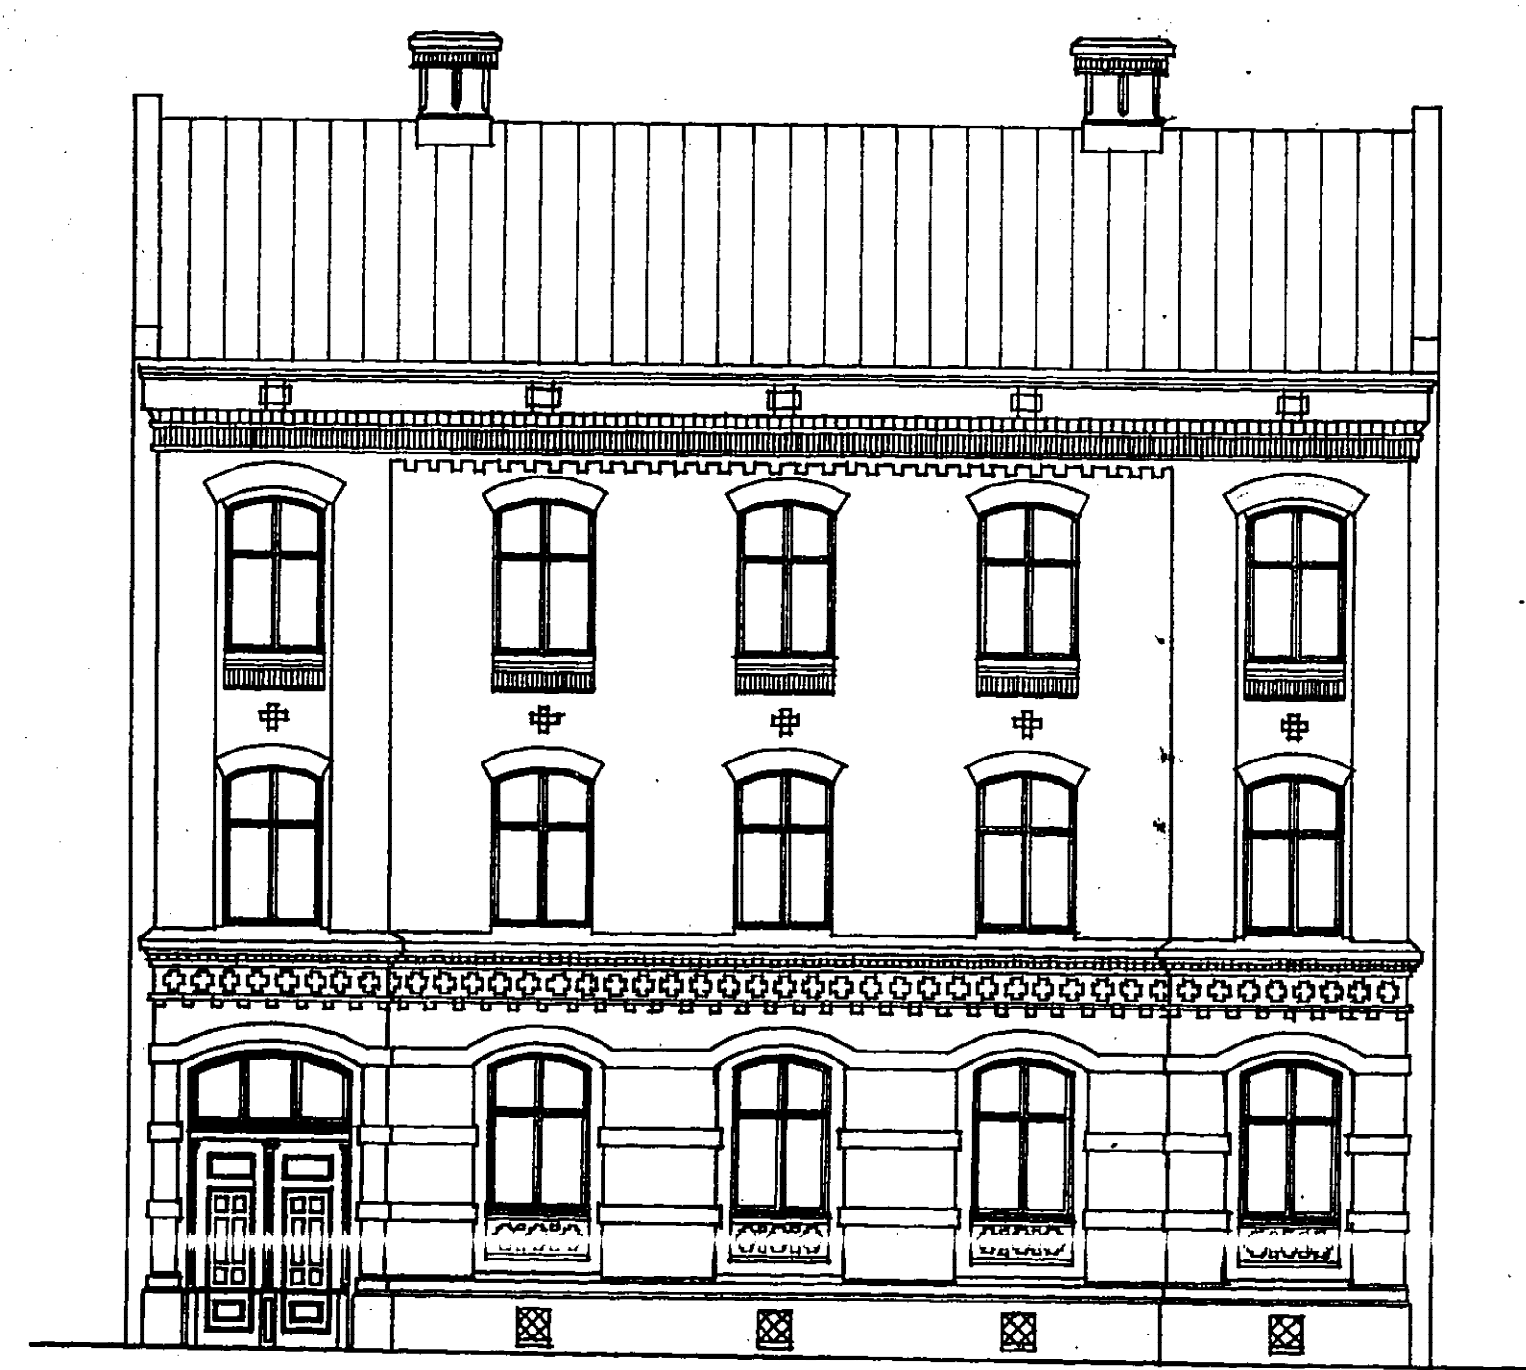

FASAD ÅT BELMANSGATAN

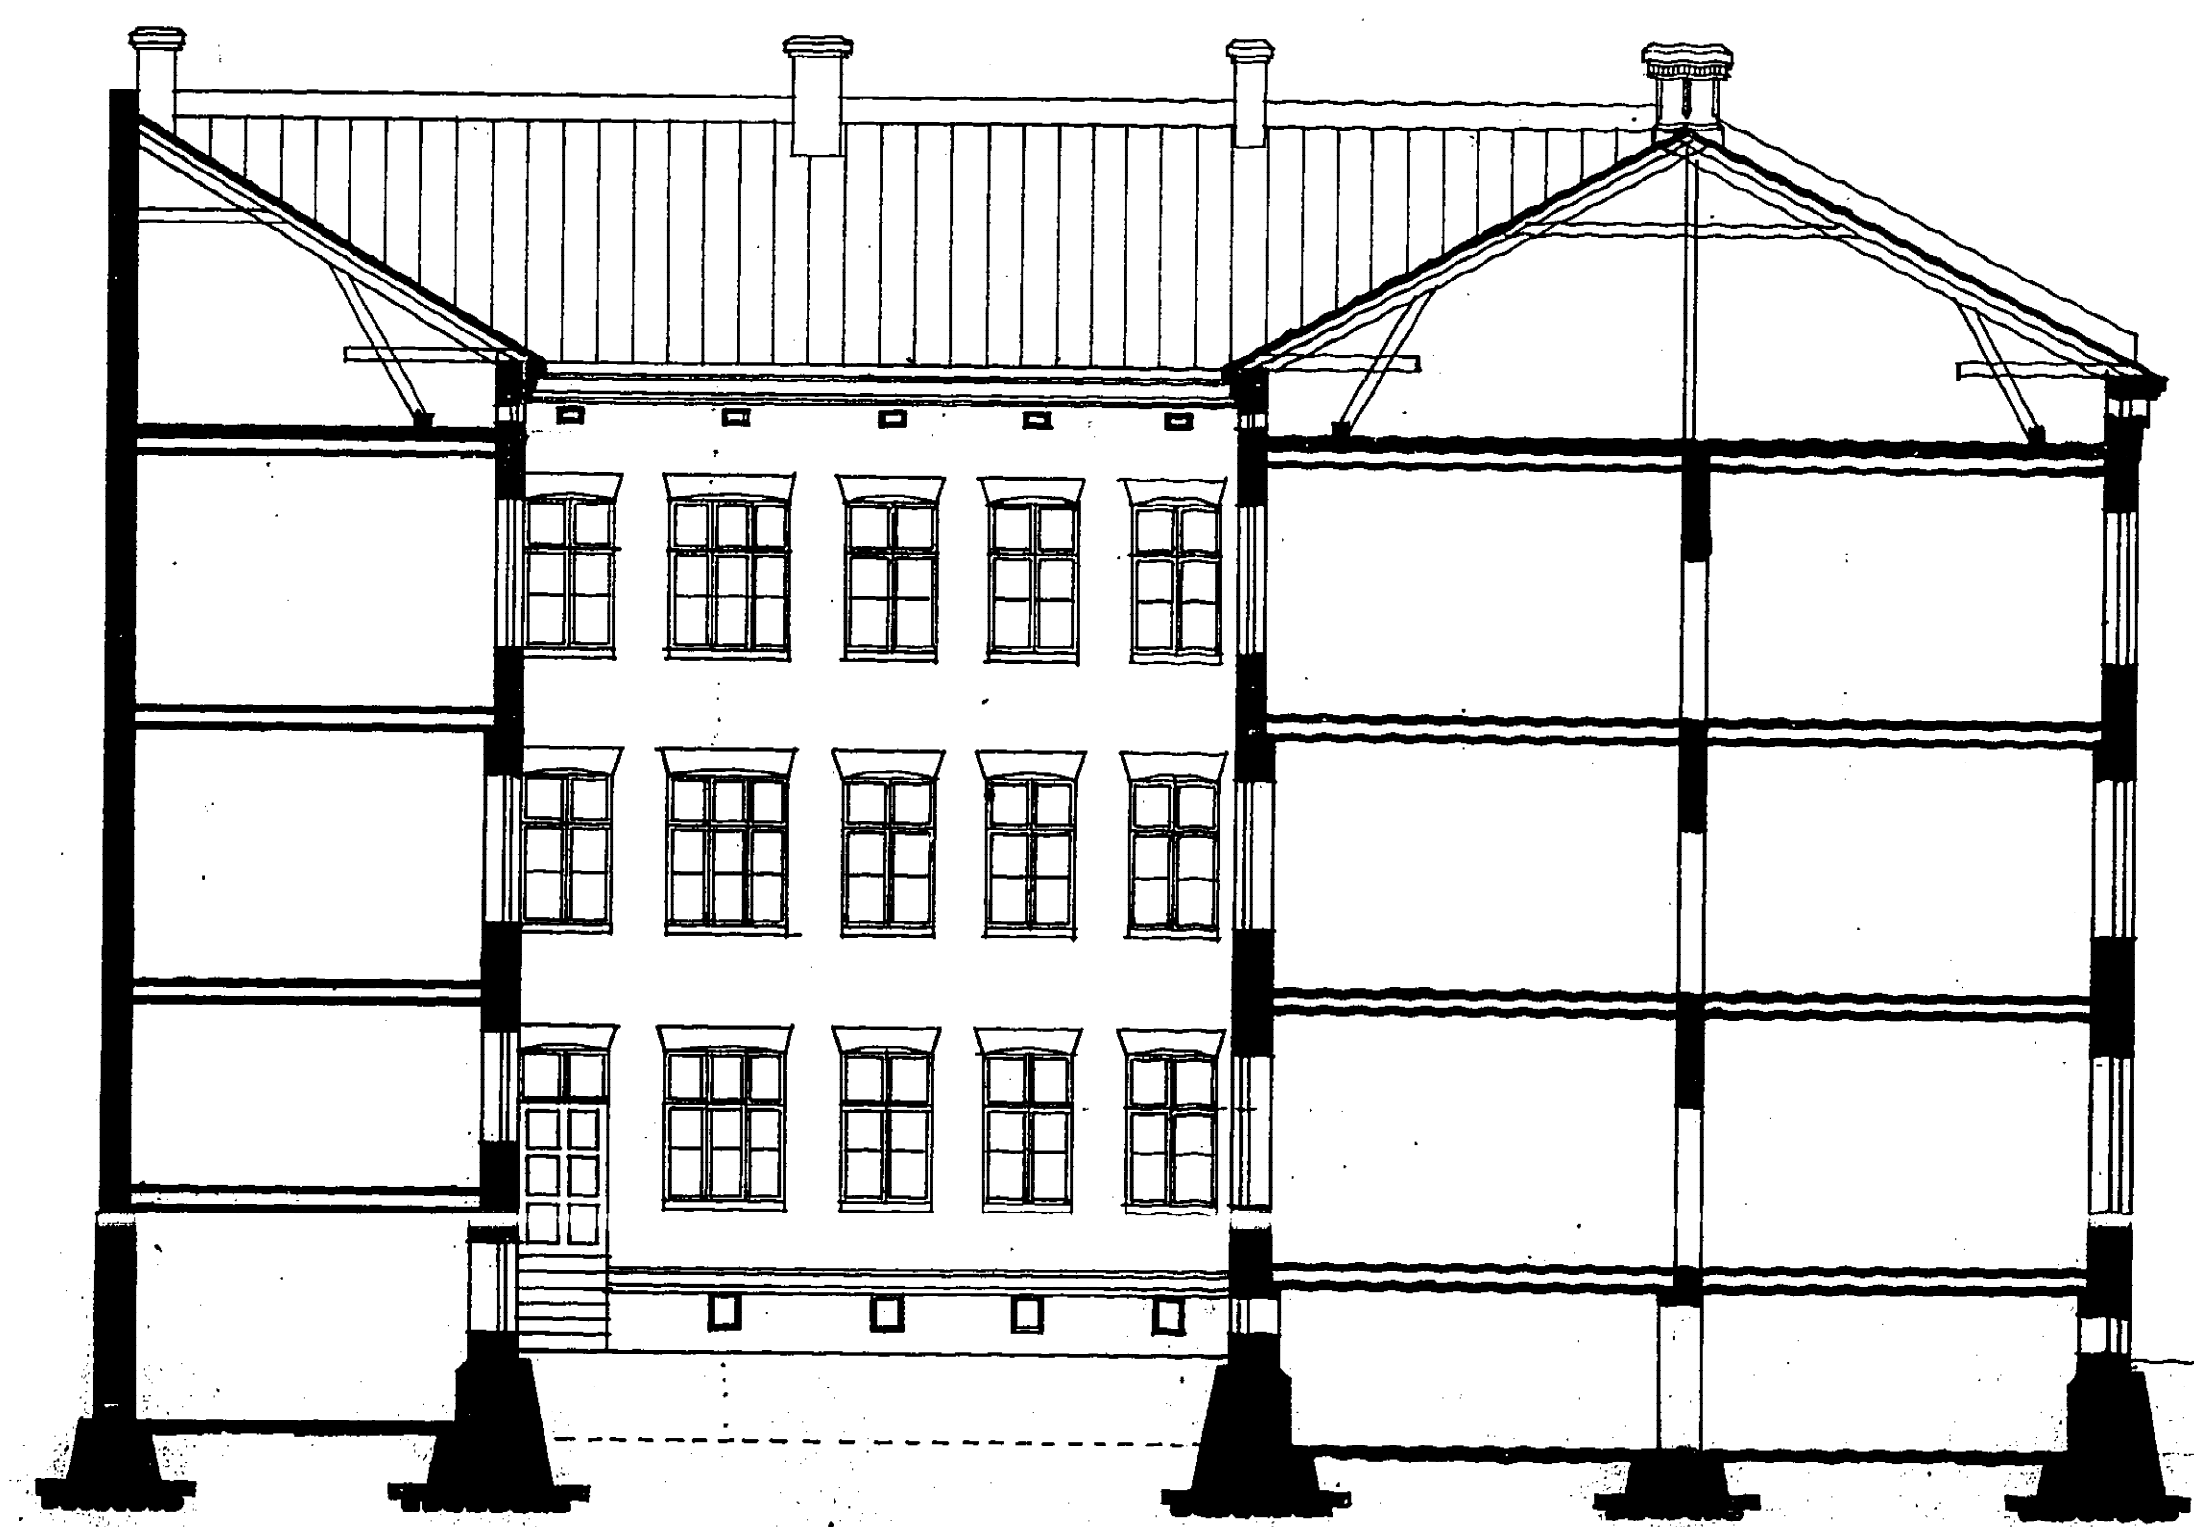

SEKTION A-B

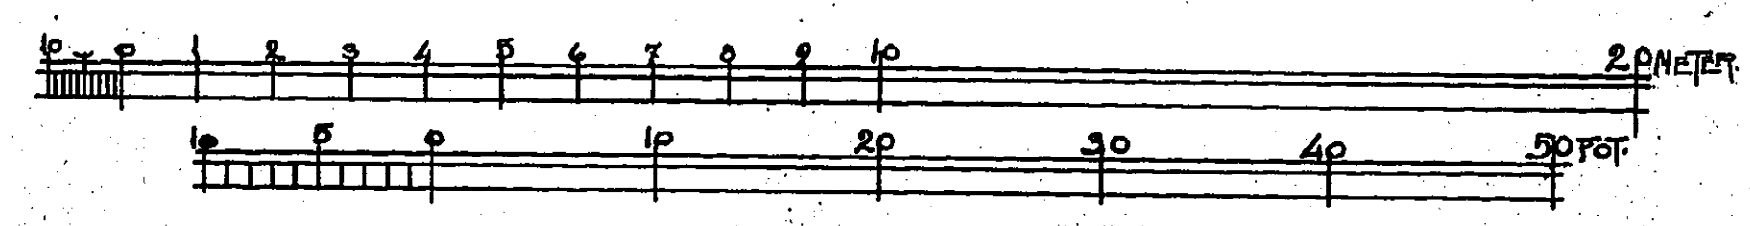

*Oscar Nyström*  
18/10 1910