

11352. Skildrad utan anmärkning
5.-6. Göteborg den 18/10 1910


Carl Wahlström

Billad och fastslådd af Byggnadsnämnden
i Göteborg den 18/10 1910


479348

RITNING TIL FÖRÄNDRING AF HUSET Å TOMTEN NO: 13^{DE} ROTEN


Vasastaden 8 Kv. 2 km. A: 9

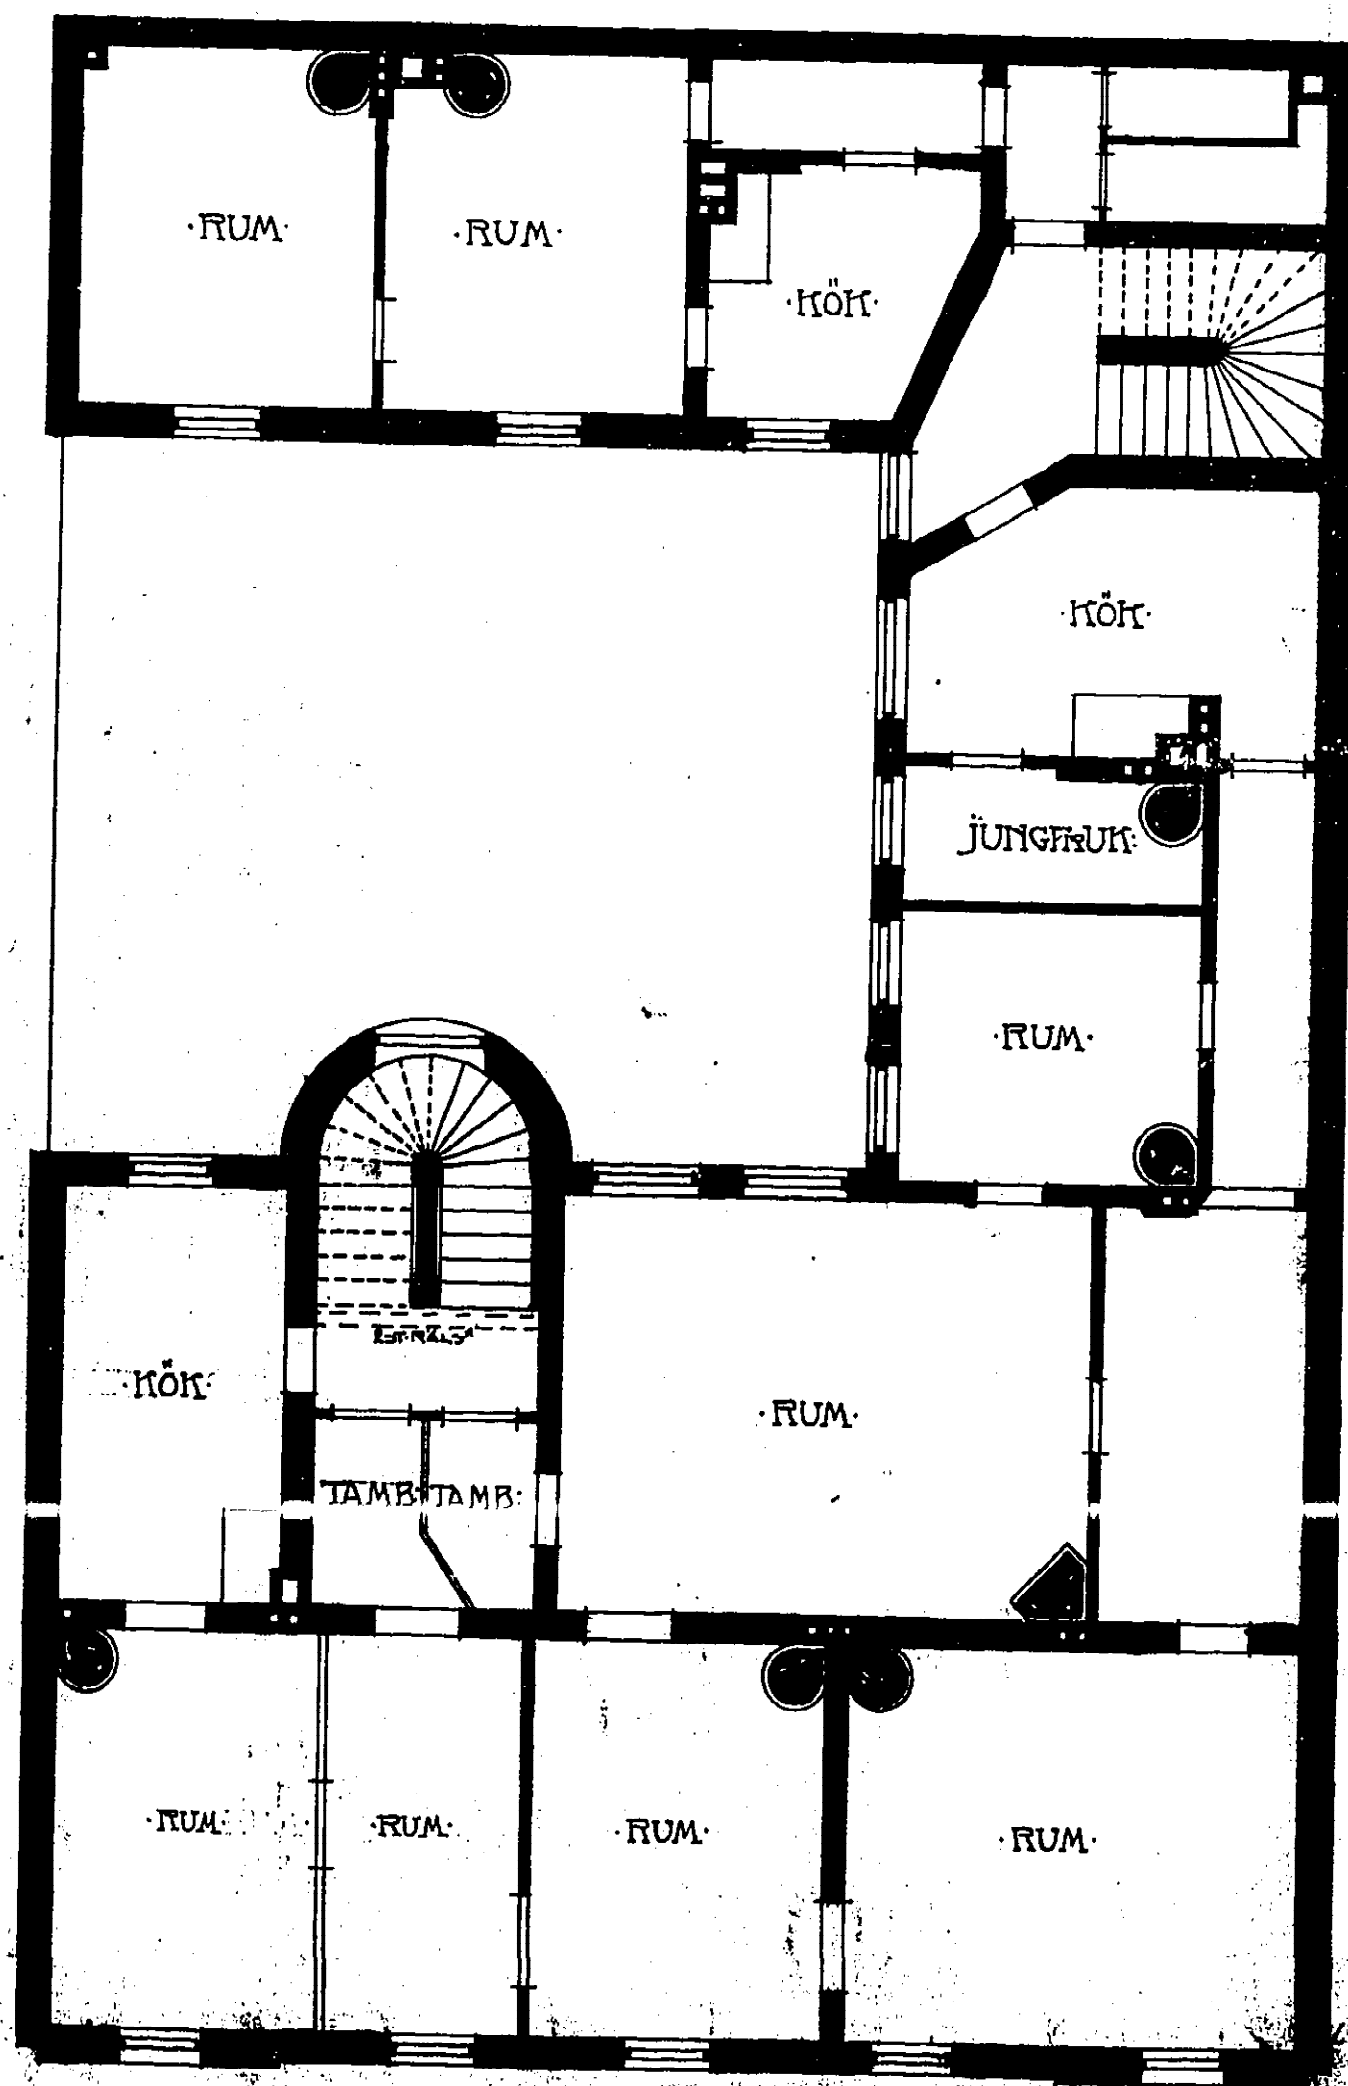


PLAN AF 3^{DE} VÅNINGEN

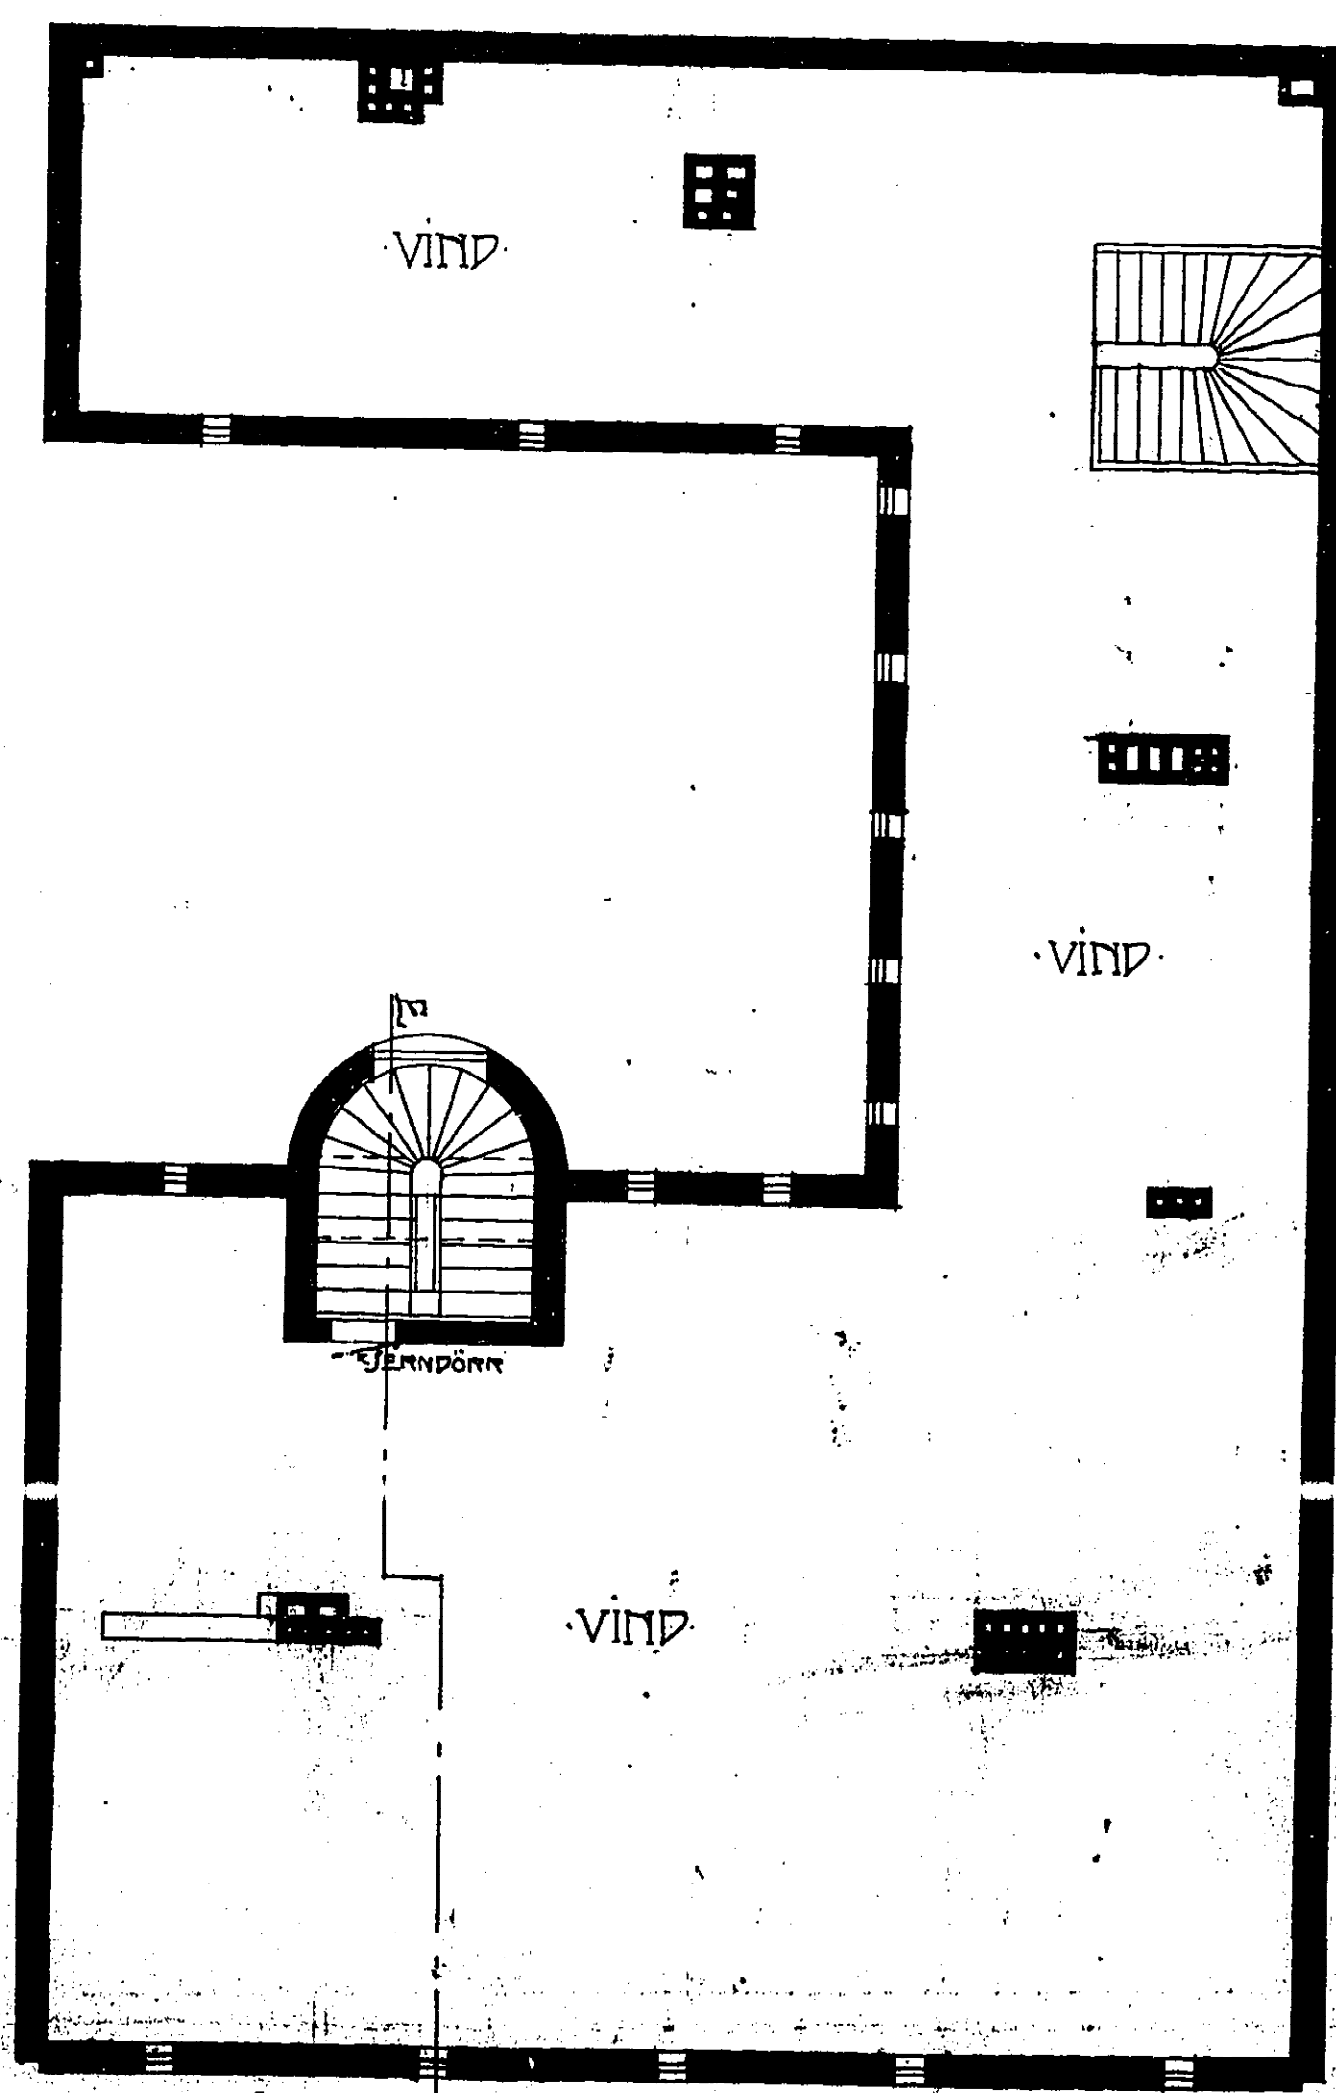

PLAN AF VINDEN

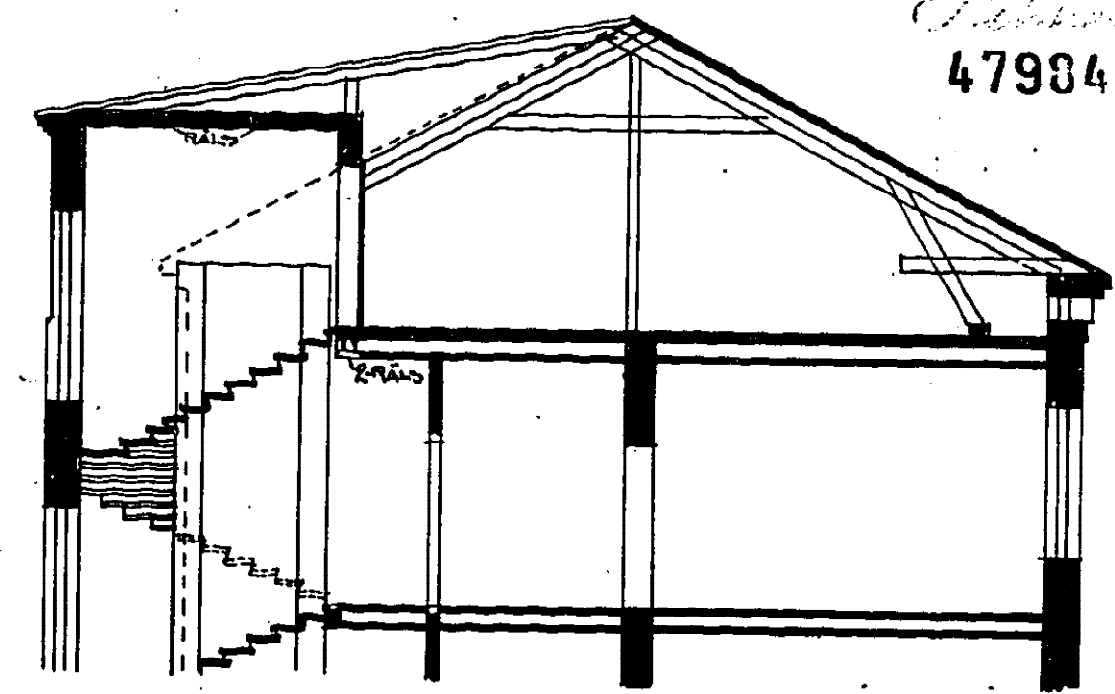

SEKTION E-F

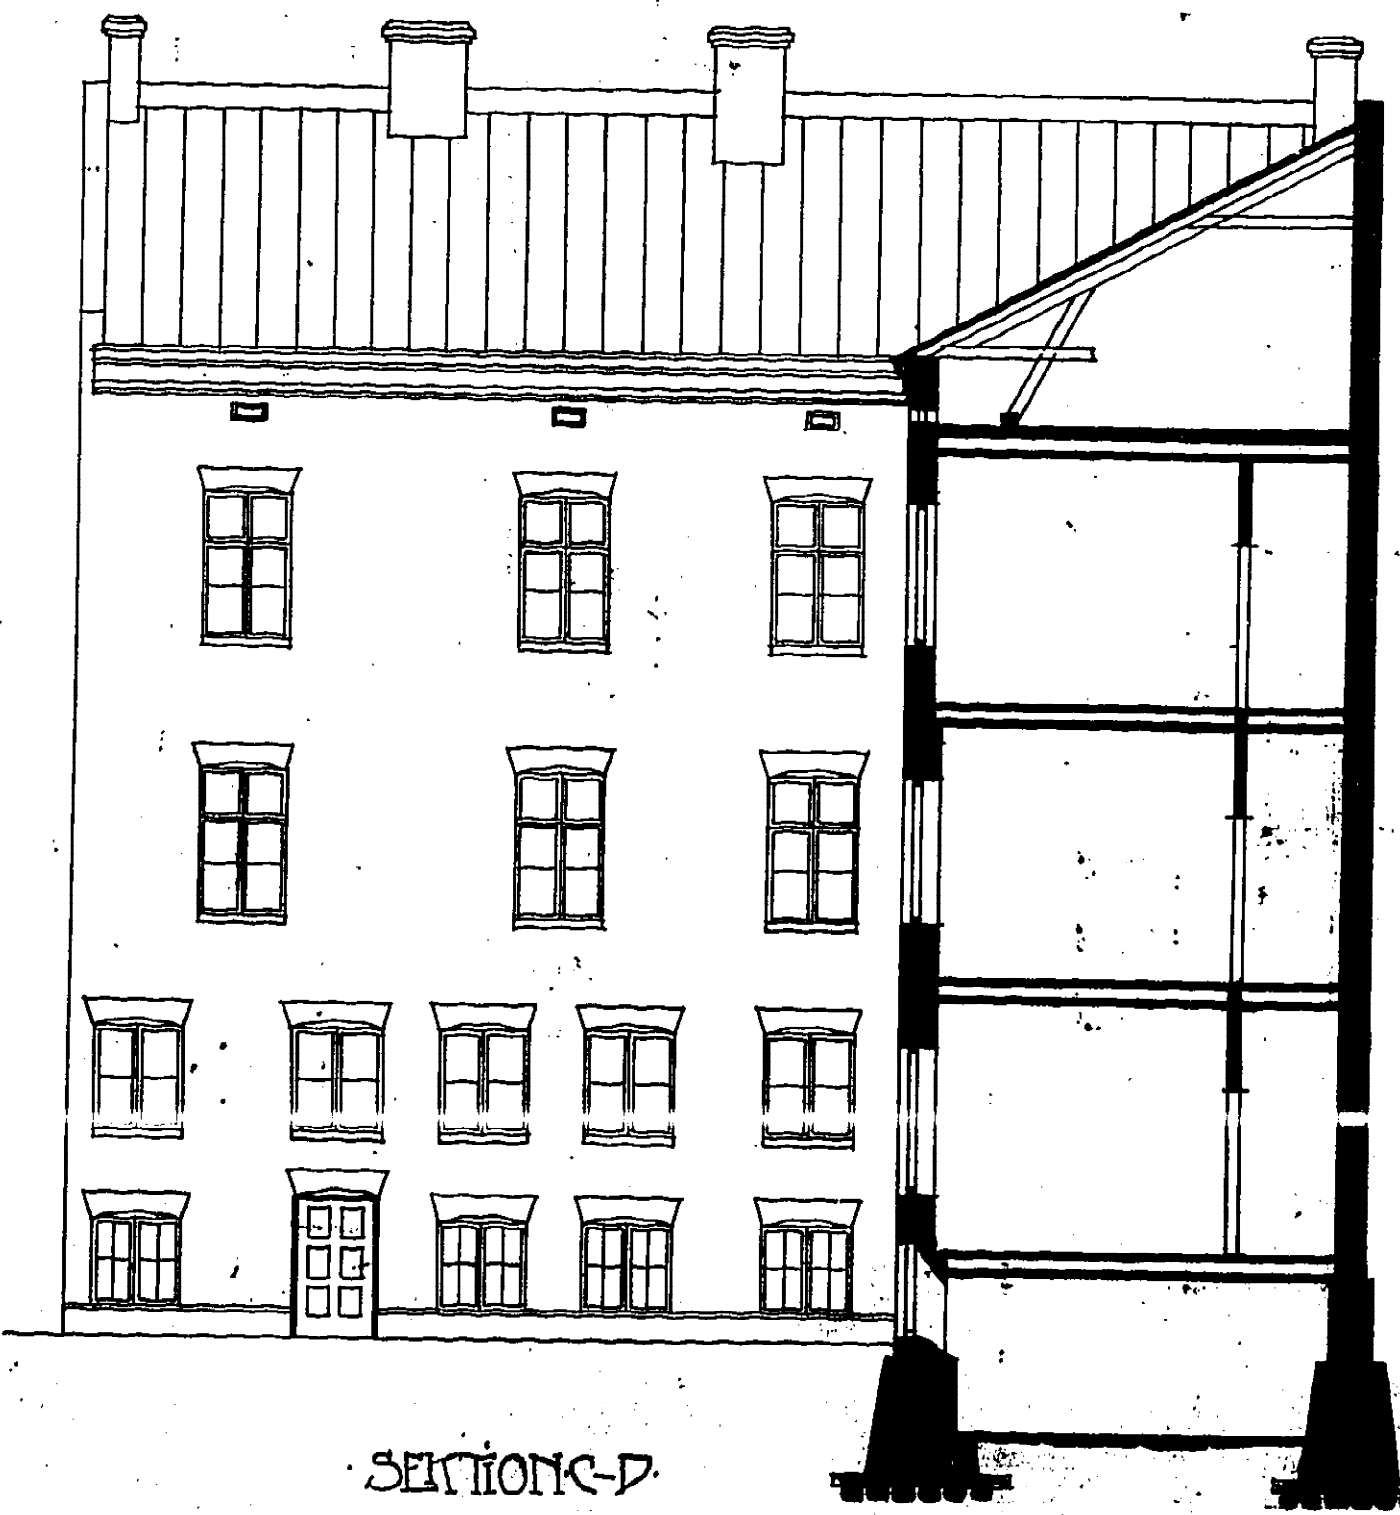

SEKTION C-D



Carl Wahlström
18/10 1910