


11352. Skissad utan omfattning  
C.-6. Göteborg den 18/10 1910

*Oscar Thörn*


RITNING TIL FÖRÄNDRING AF HUSET Å TOMTEN N: 10 I 13<sup>DE</sup> ROTEN  
Vasastaden S. V. Boken M 9

Billad och fastslådd af Byggnadsnämnden  
i Göteborg den 18/10 1910


479349

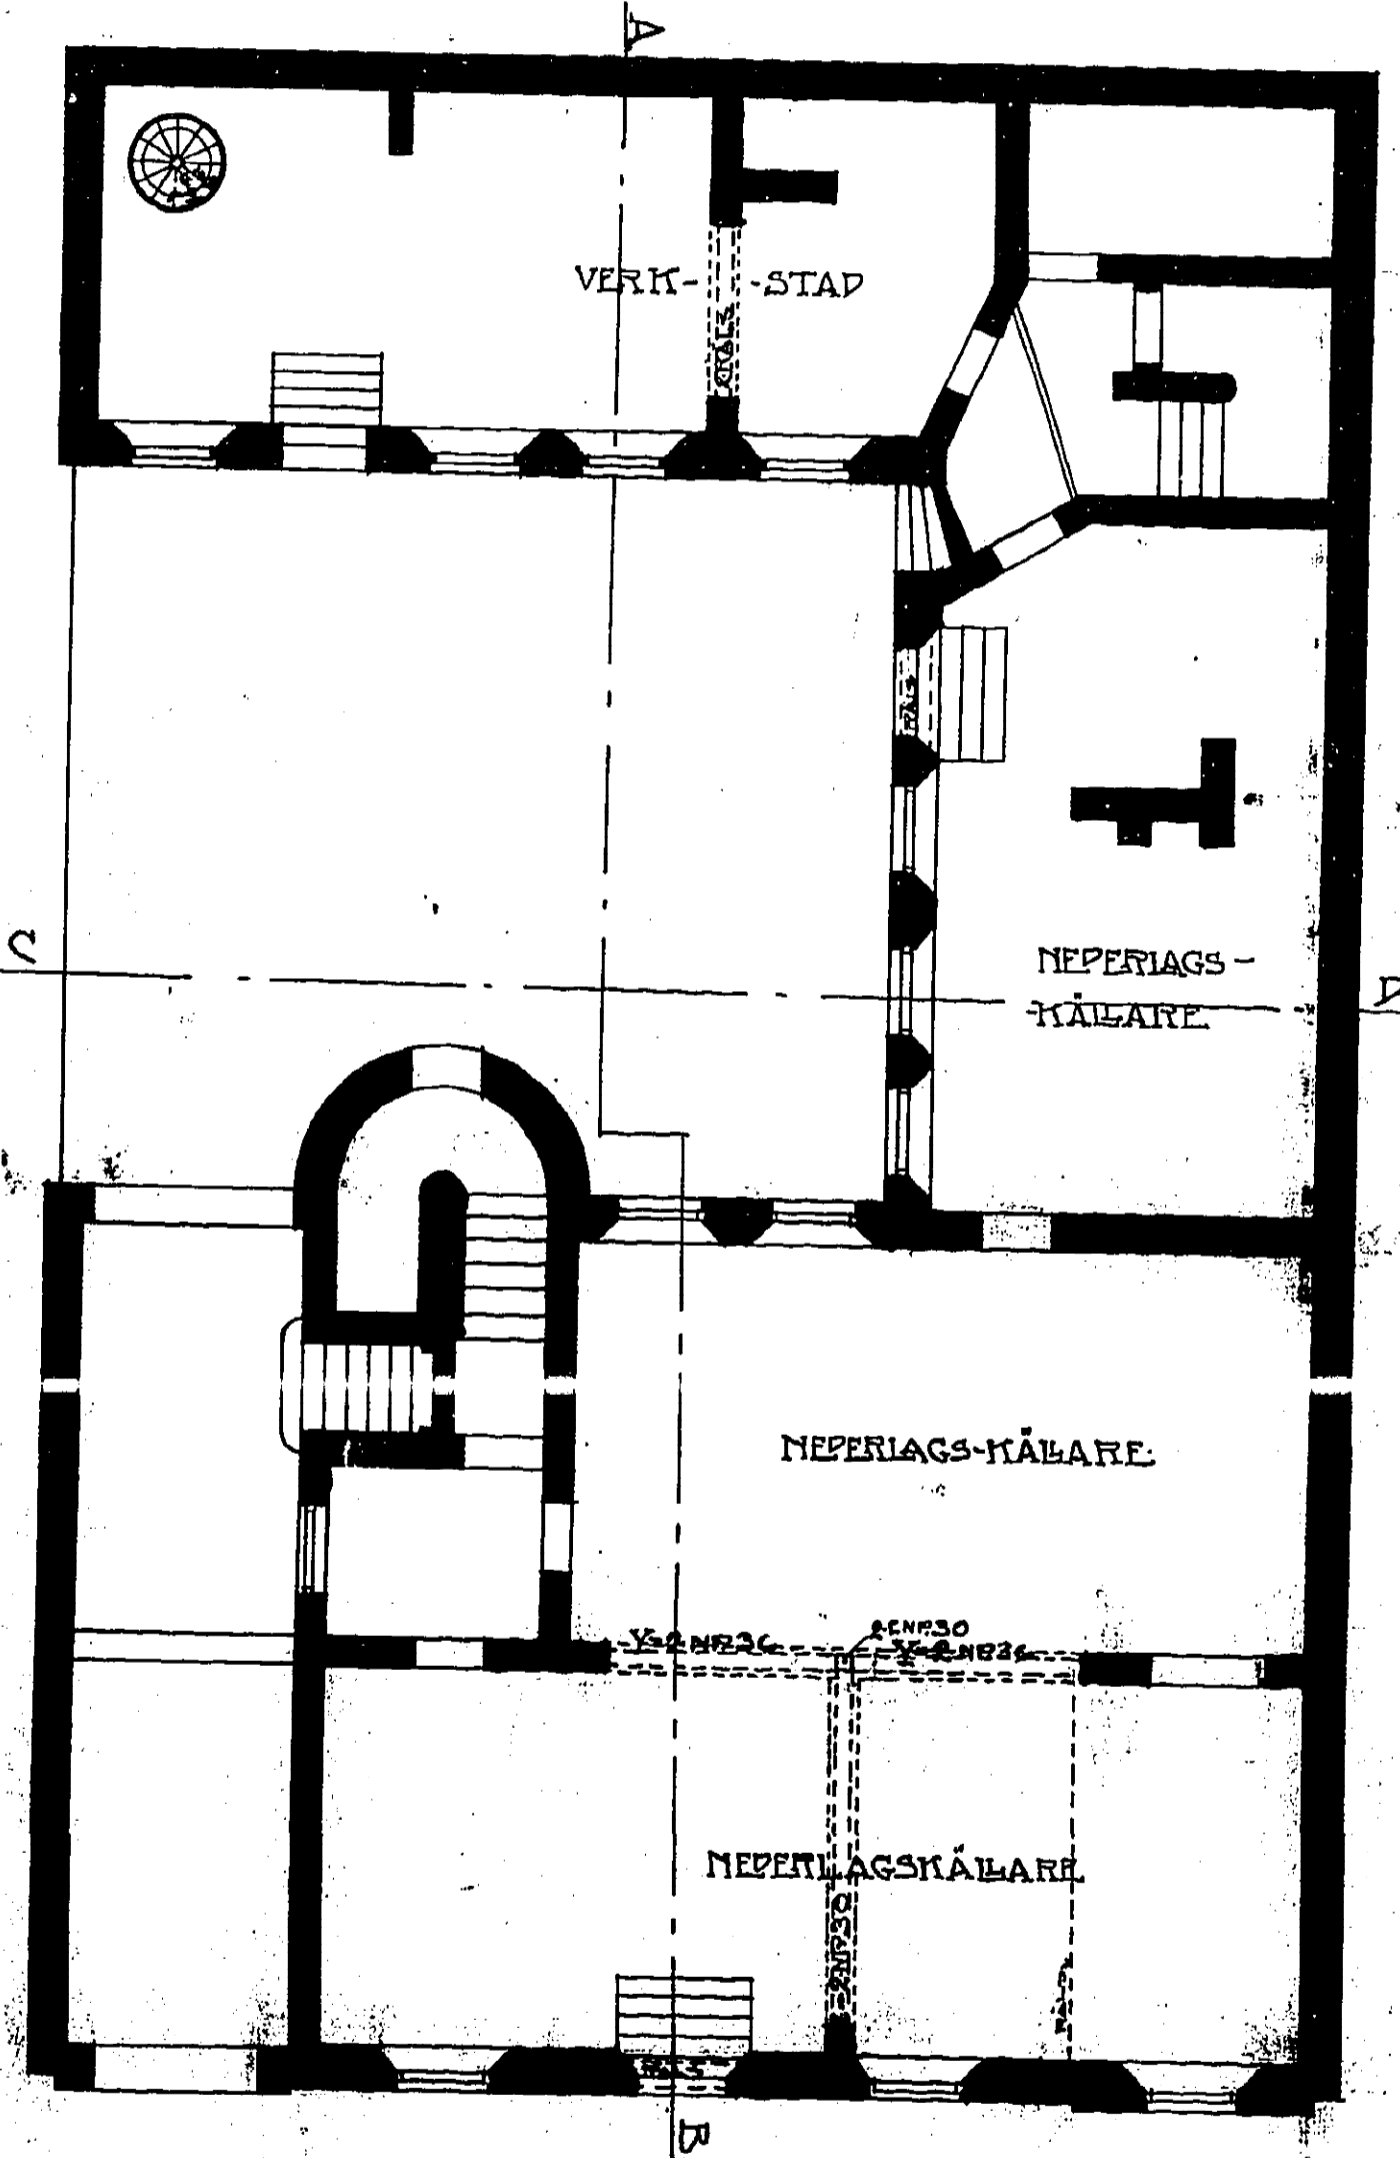

PLAN AF KÄLLAREN

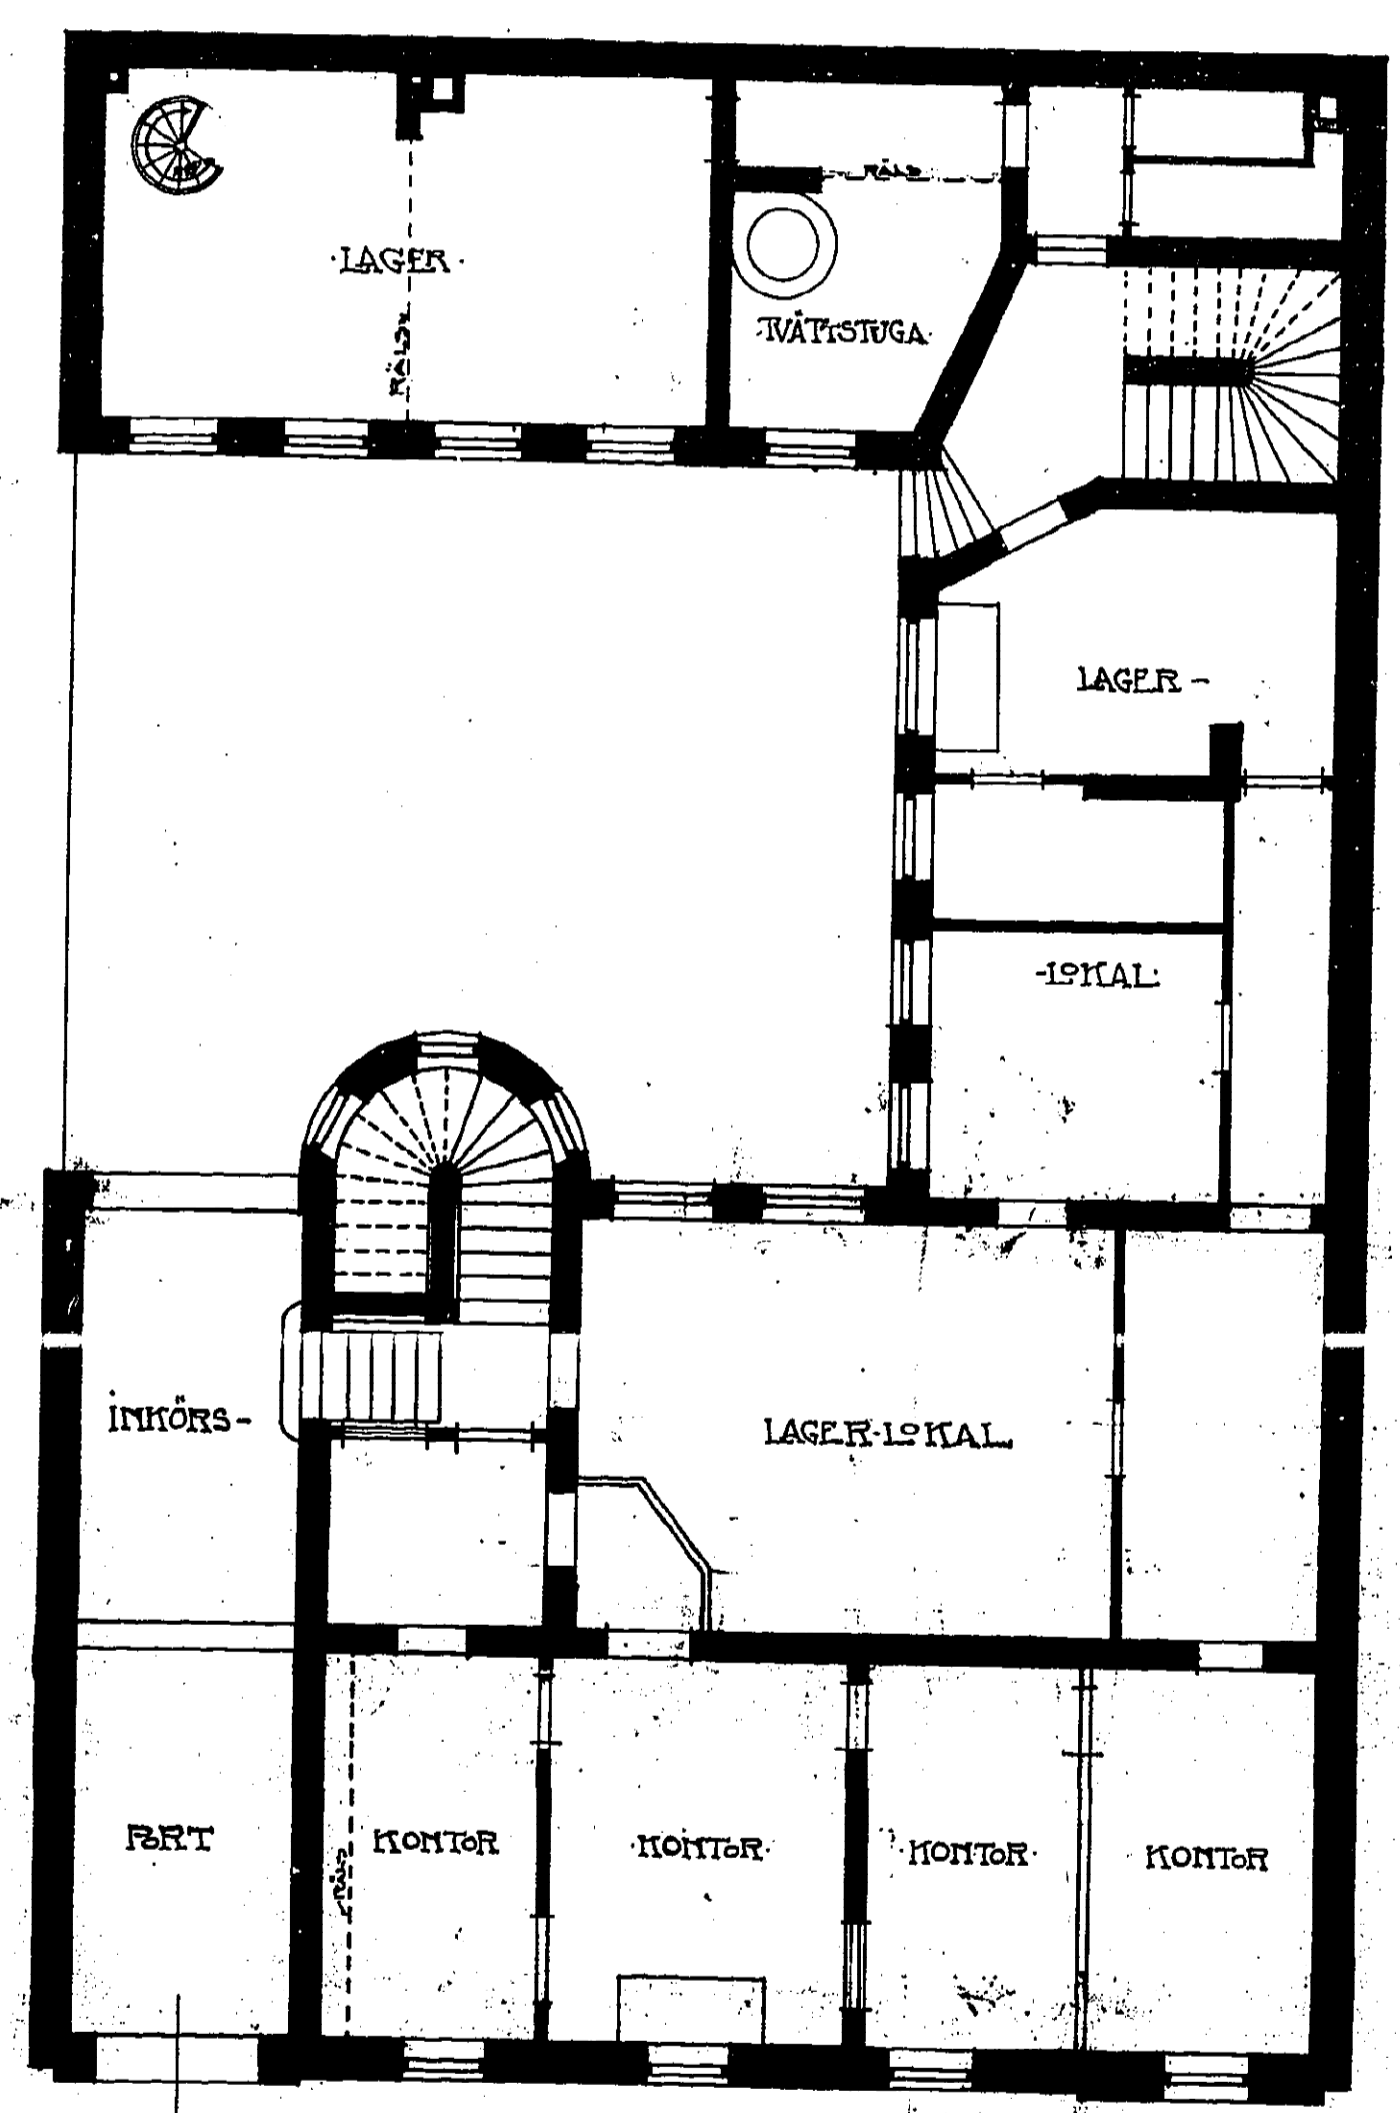

PLAN AF 1<sup>STE</sup> VÅNINGEN

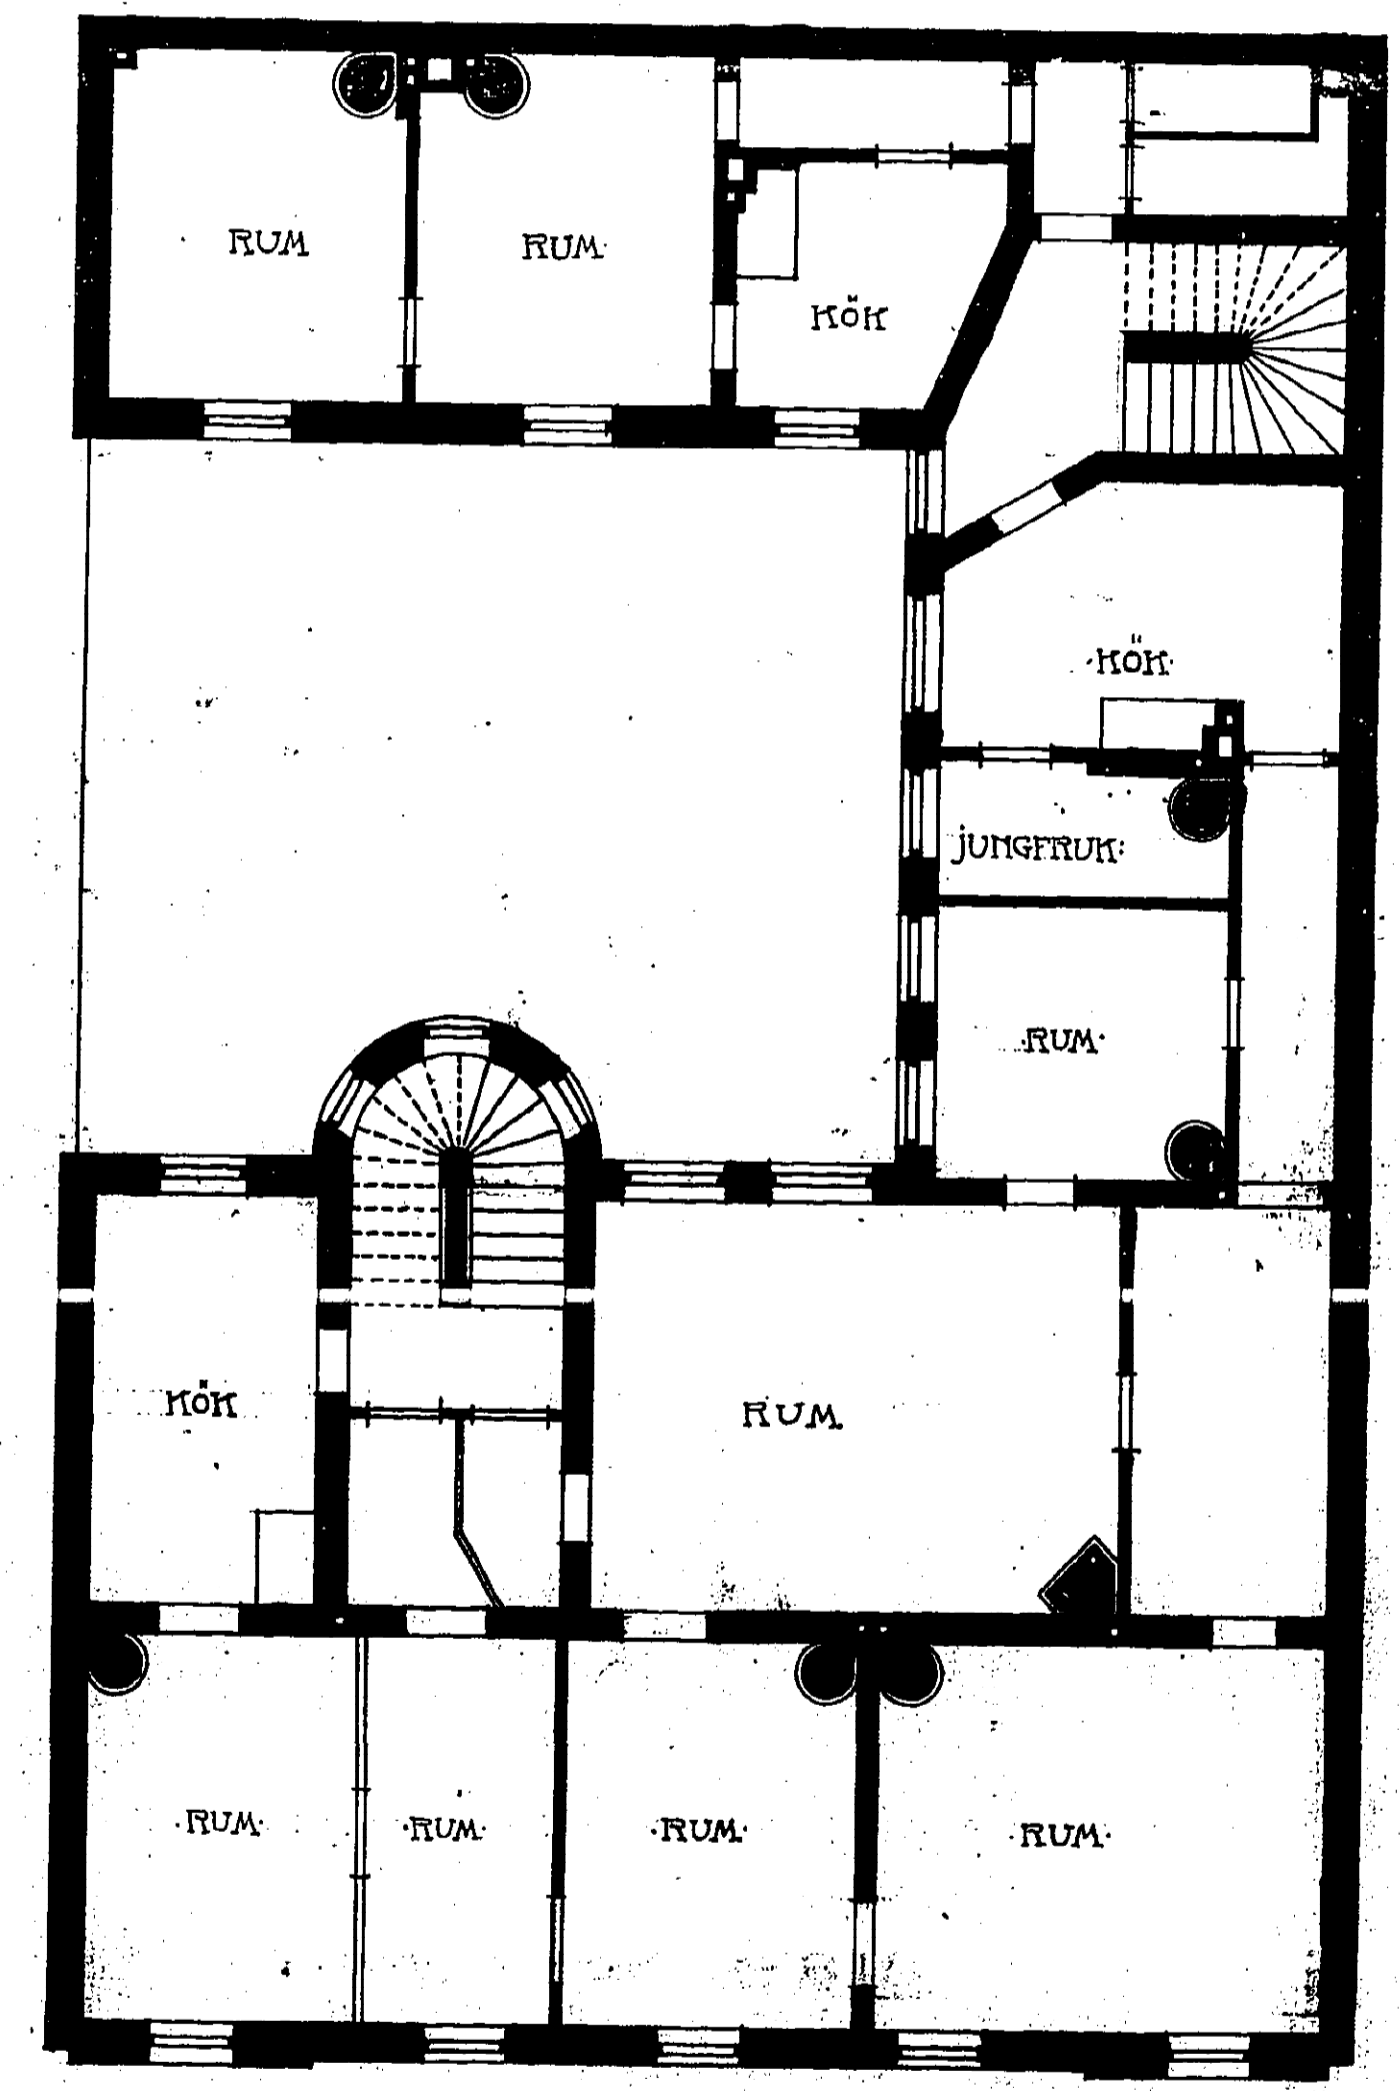

PLAN AF 2<sup>DE</sup> VÅNINGEN



*Oscar Thörn*  
Ark. Sept. 1910.