

KOPIA
23613

RITNING TILFÖRÄNDRING AV HUSET Å TOMTEN N: 9 I 8^{DE} KV. BOKEN I VASASTADEN.





479856

1928. § 525.

Upphärad av
1928. § 525.
1928. § 2384.0

Wassmeyer

Herman Höglund

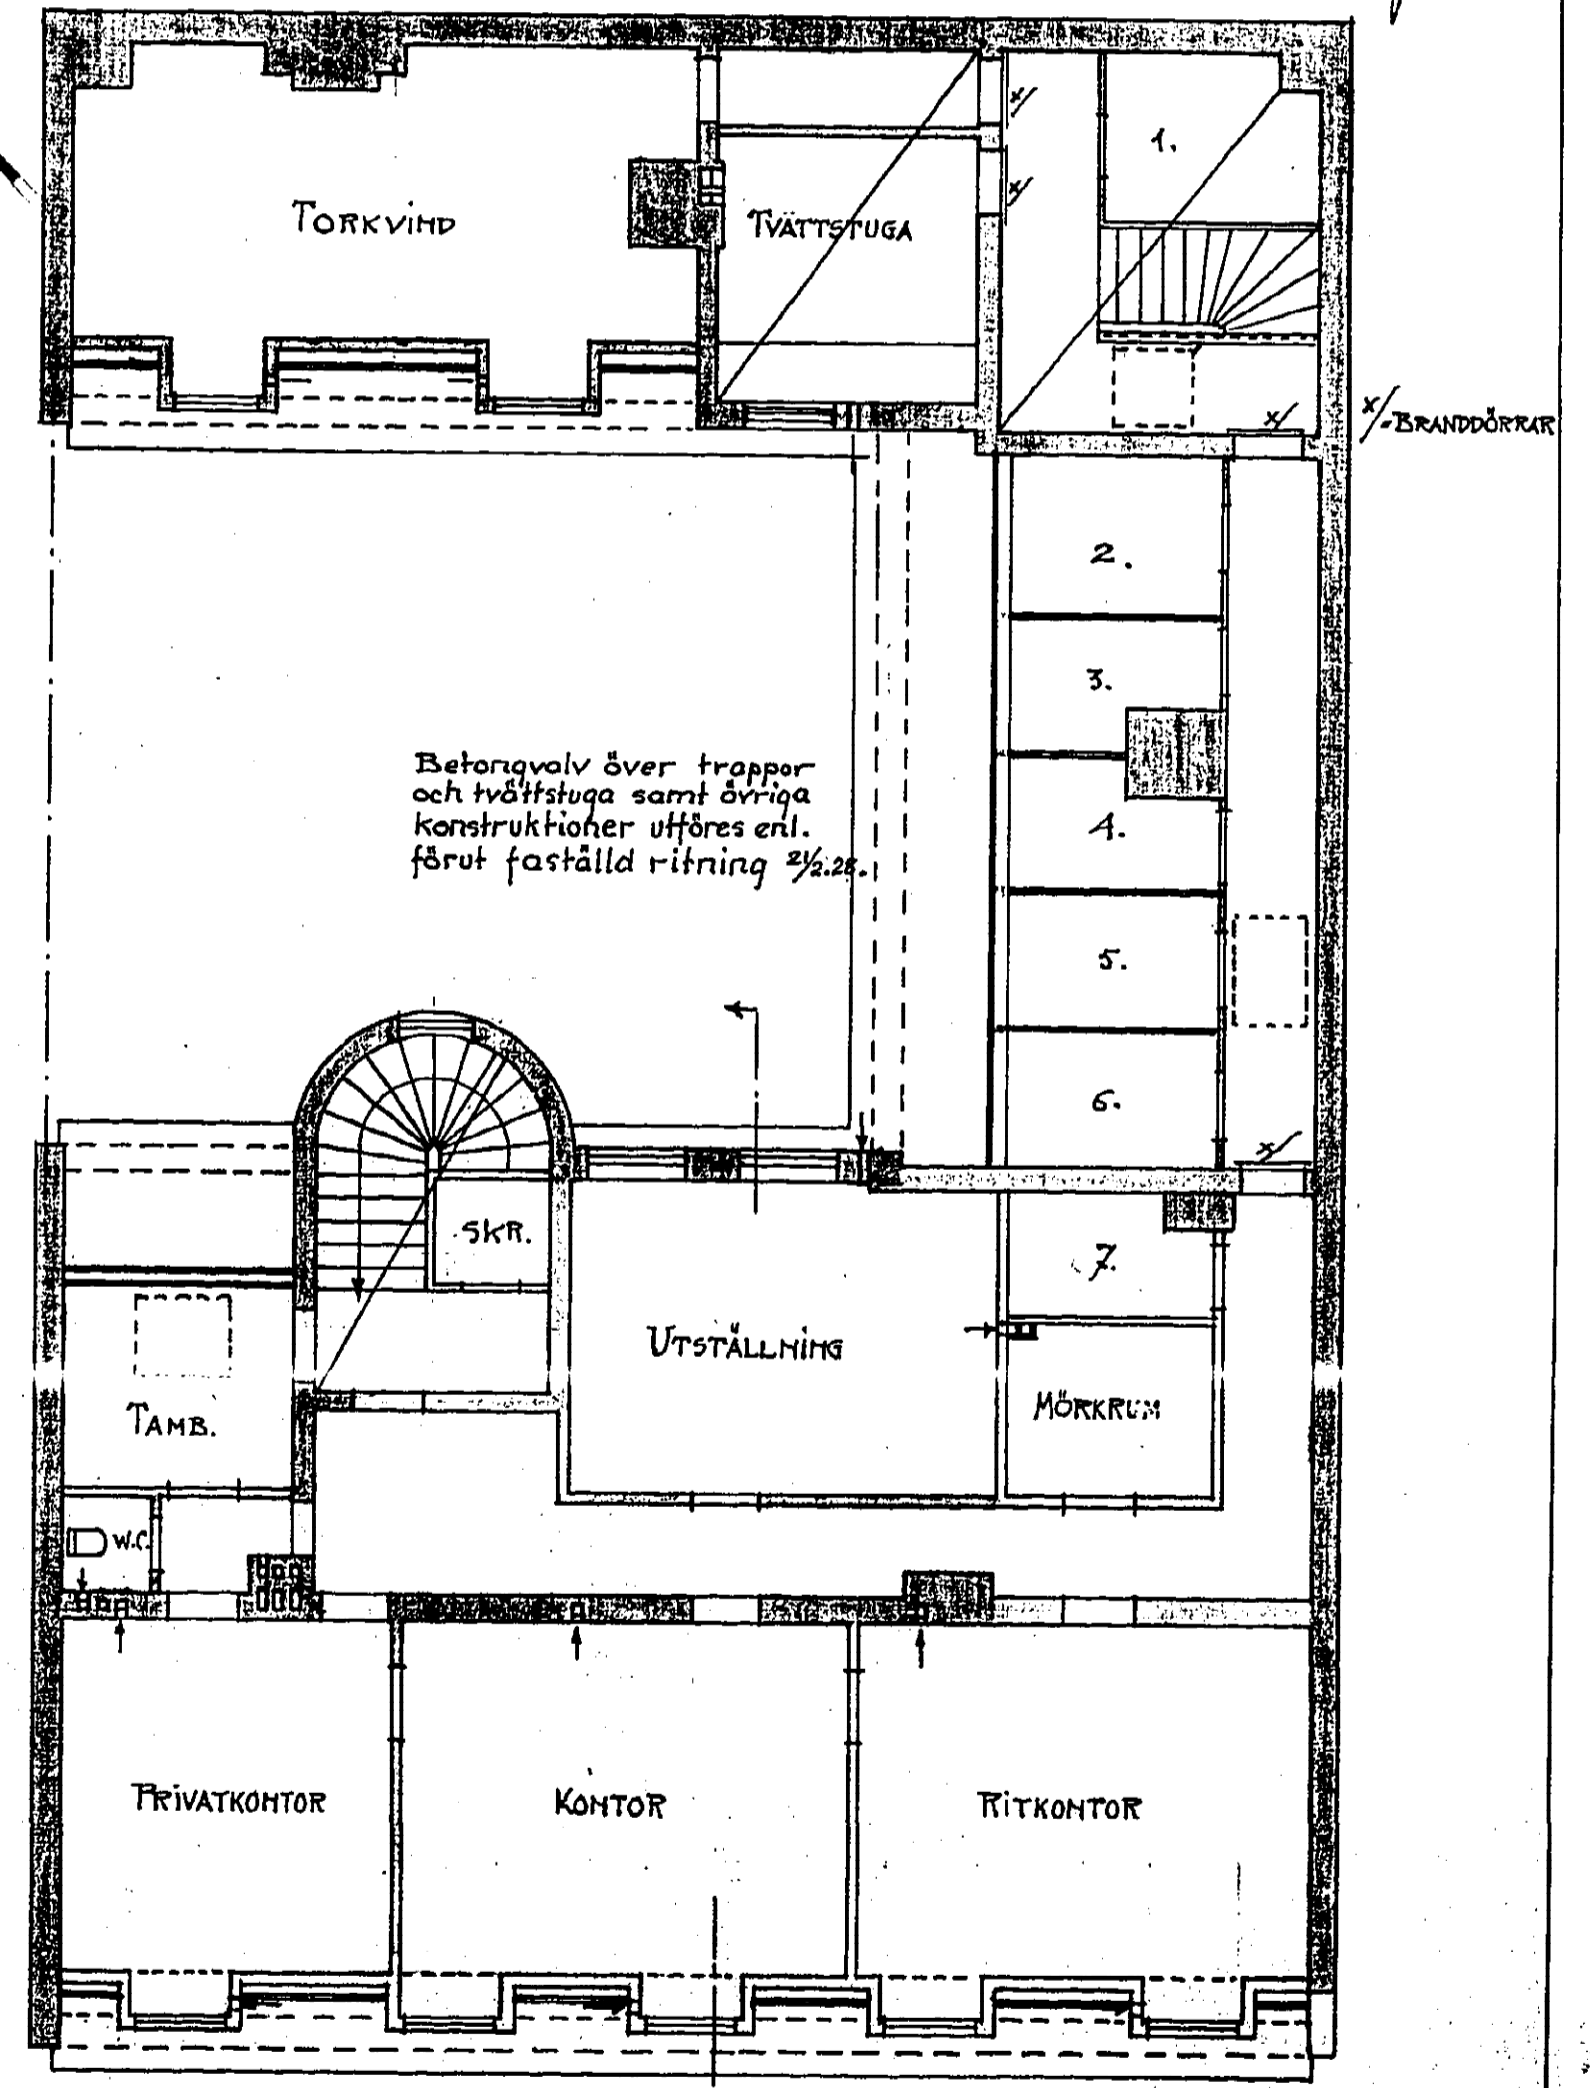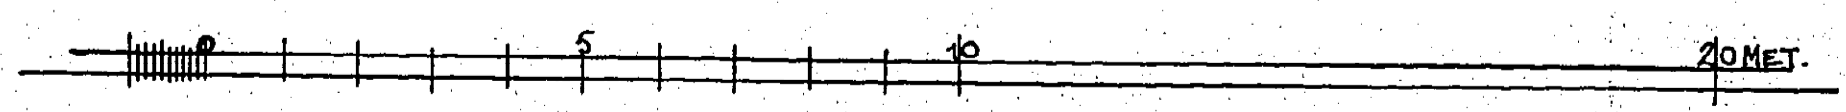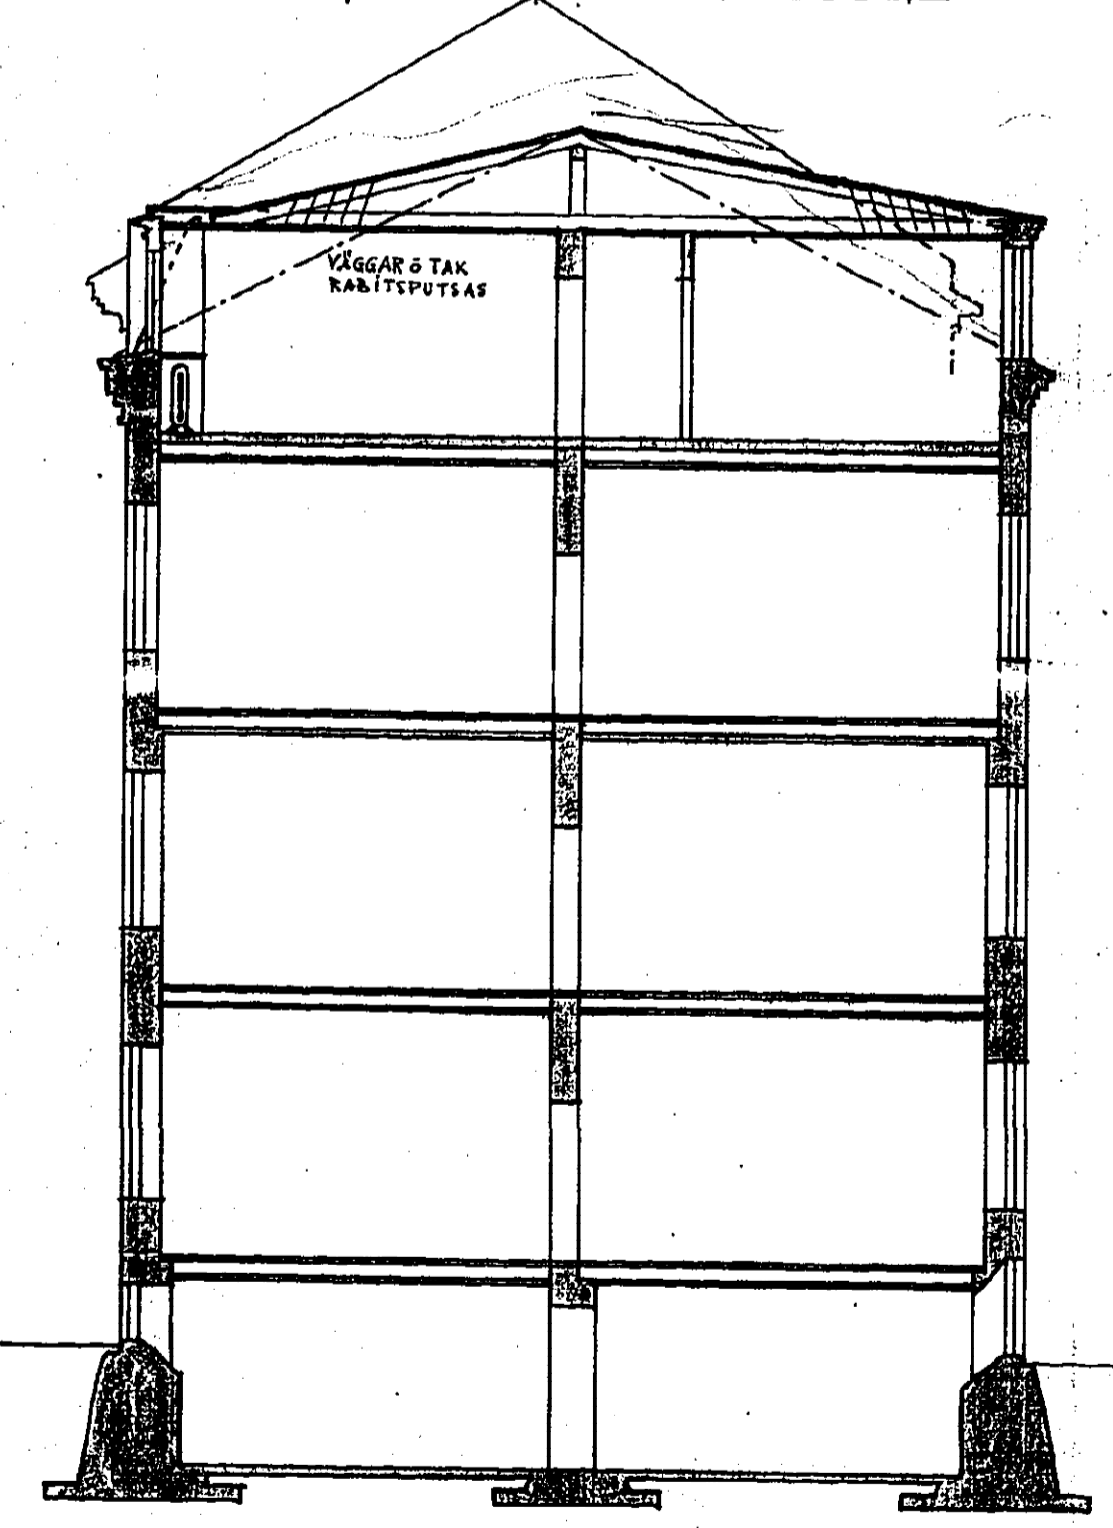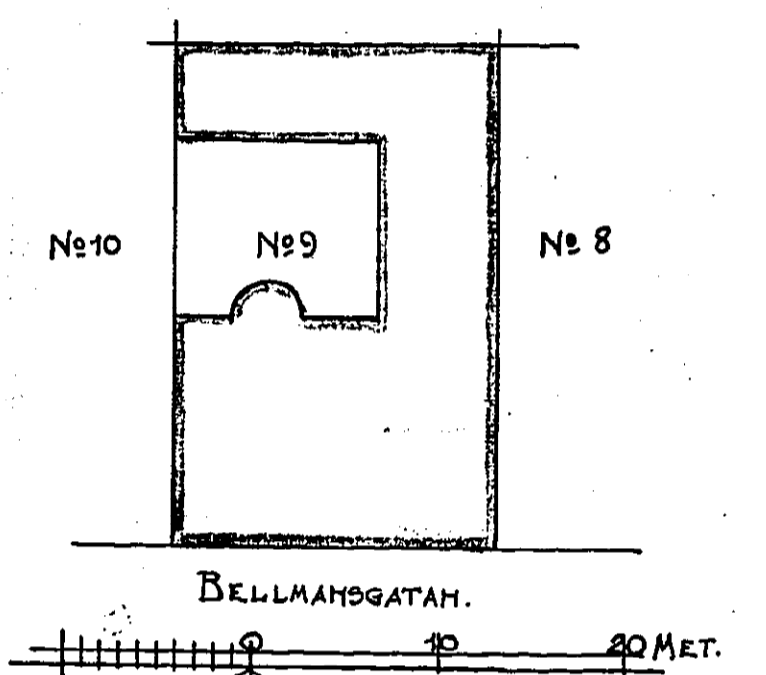

VINDSPLAN.

GÖTEBORG I FEBR. 1928.
Emil Berberg