

RITNING TIL BOSTADSHUS P. TOMT 126 13 DE KV 14 DE ROTEN  
 FÖR INGEMOR ERIK MAGNUS

Lorensberg 18 74 Gälakvid 300


Byggnadsnämnd 1903

332969



KOPIA  
 12955  
 3-3



FASAD MOT DICKSÖNDEGATAN

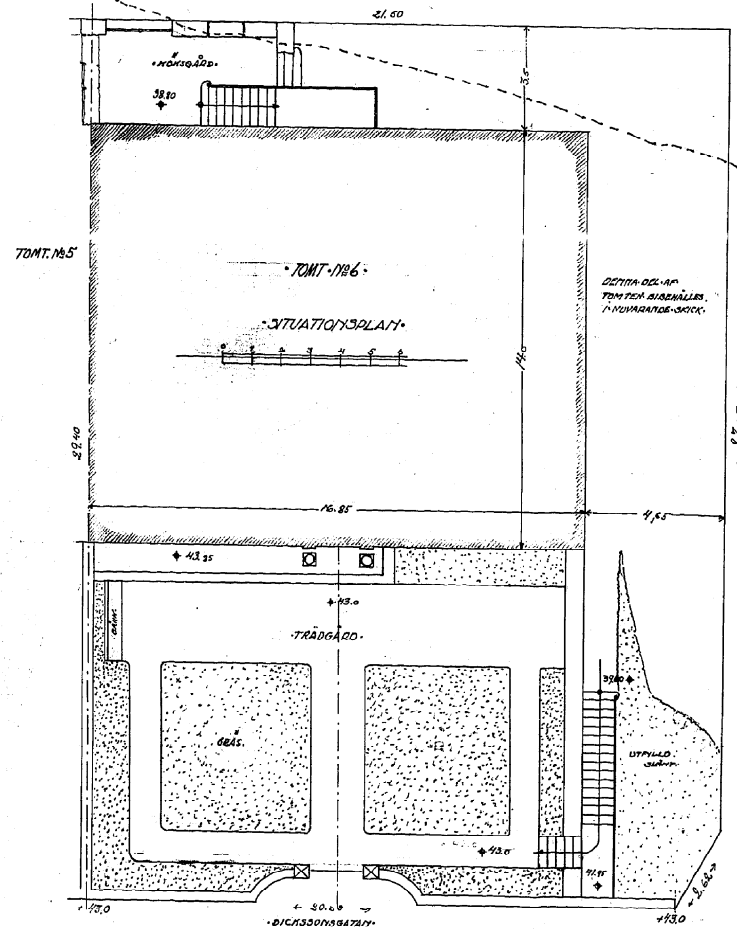


TILL BERG  
 MARKEN VID FJÄDRIVET

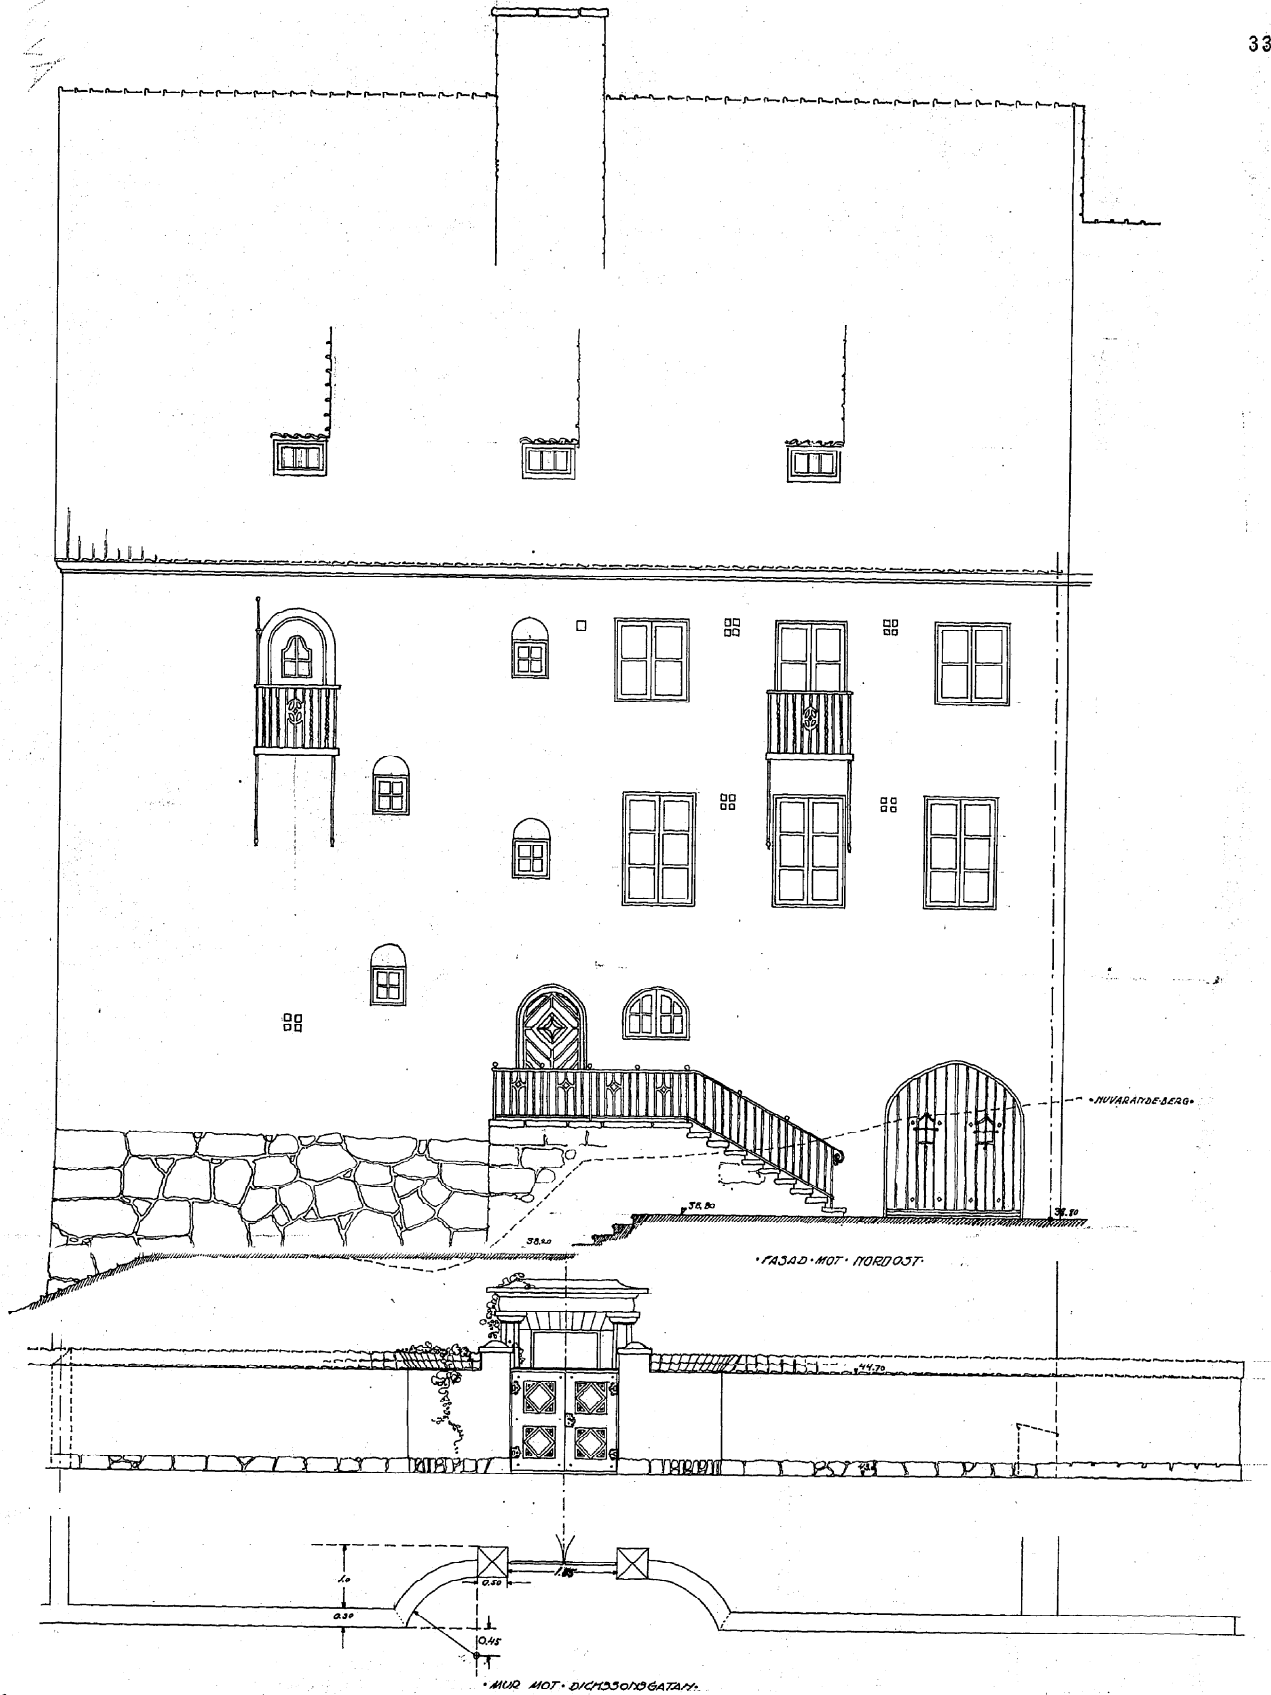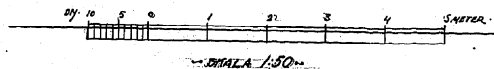

FASAD MOT NORDÖST

MUR MOT DICKSÖNDEGATAN

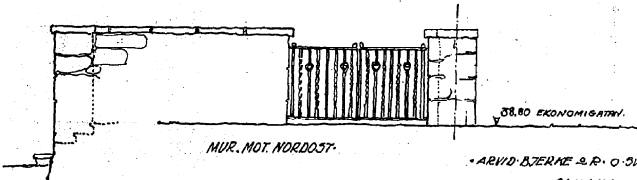

MUR MOT NORDÖST

ARVID BJERNE & P. O. SWENSSON

gustav  
 Lundström