


12955
3-3

Lorensberg 13 Kv. G. k. lot N^o 6

• RITNING • TILL • BOSTADSHUS • Å • TOMT • N^o 6 • 13^{DE} KVART • 14^{DE} ROTEN •
• FÖR • ING • ERIK • L • MAGNUS • GÖTEBORG •

12955
3-3

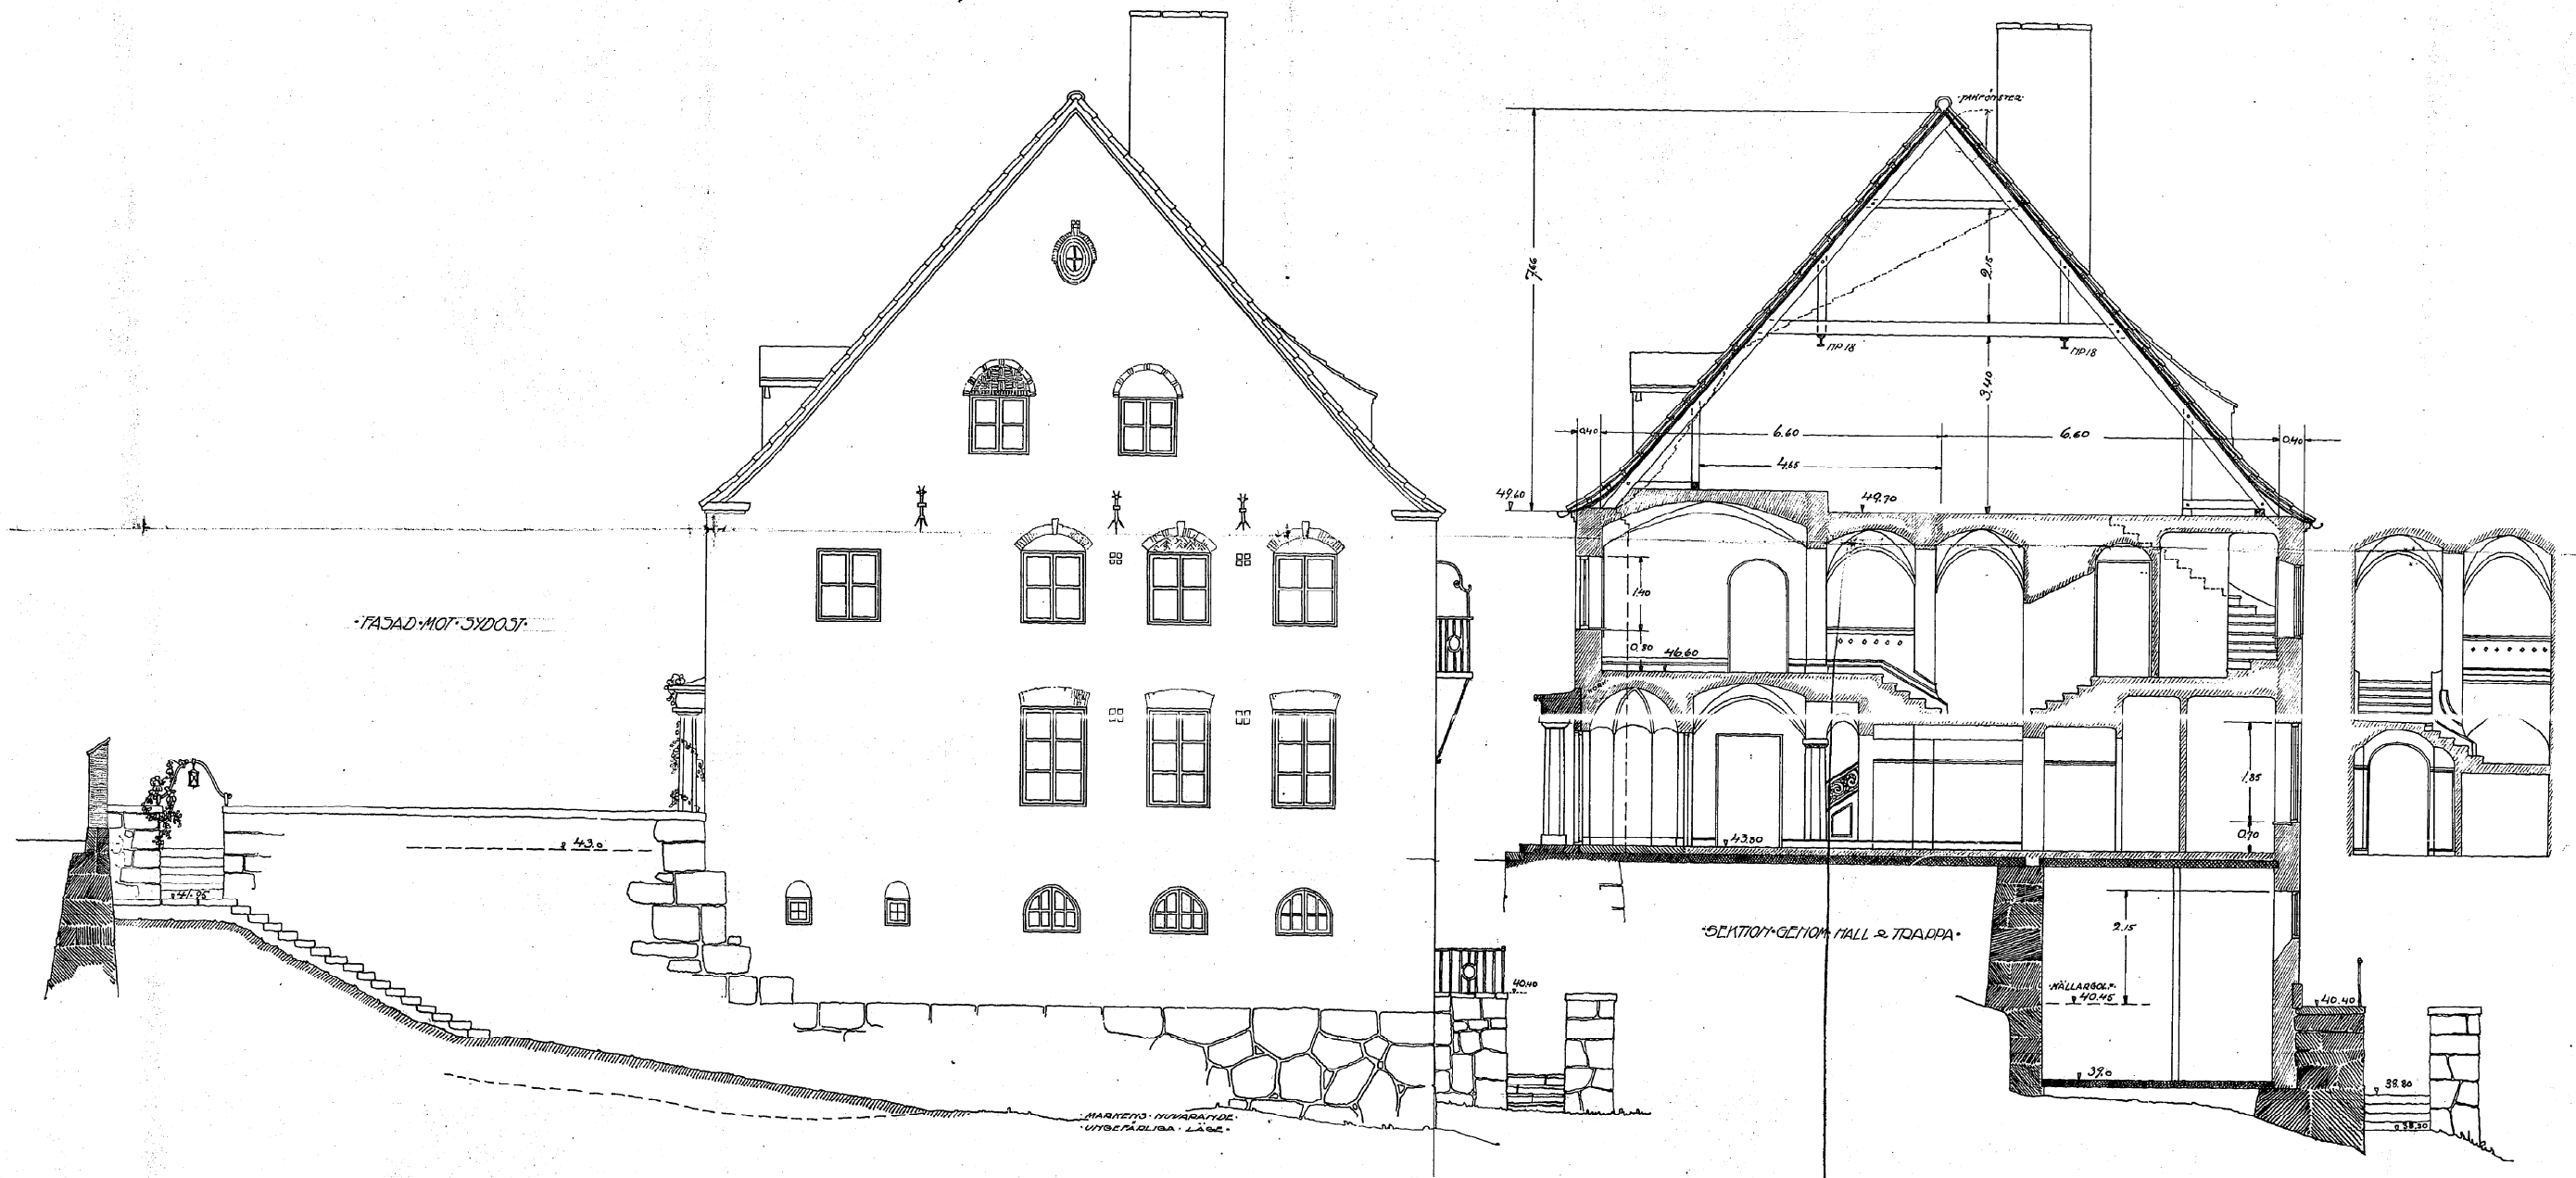

• FASAD • MOT • SYDOST •

• SEKTION • GENOM • HALL • OCH • TRADDA •



• ARVID • BJERNE • OCH • SVENSSON •
• ARKITEKTER • GÖTEBORG •

Arvid Björne