



g. 119. 1874.
A.H.



RITNING TILL NYBYGGNAD Å TÖMTEN N° IX I GÖTEBORGS STADS XIII ROTE,
Vasastaden 8 Kv. Bok. 10

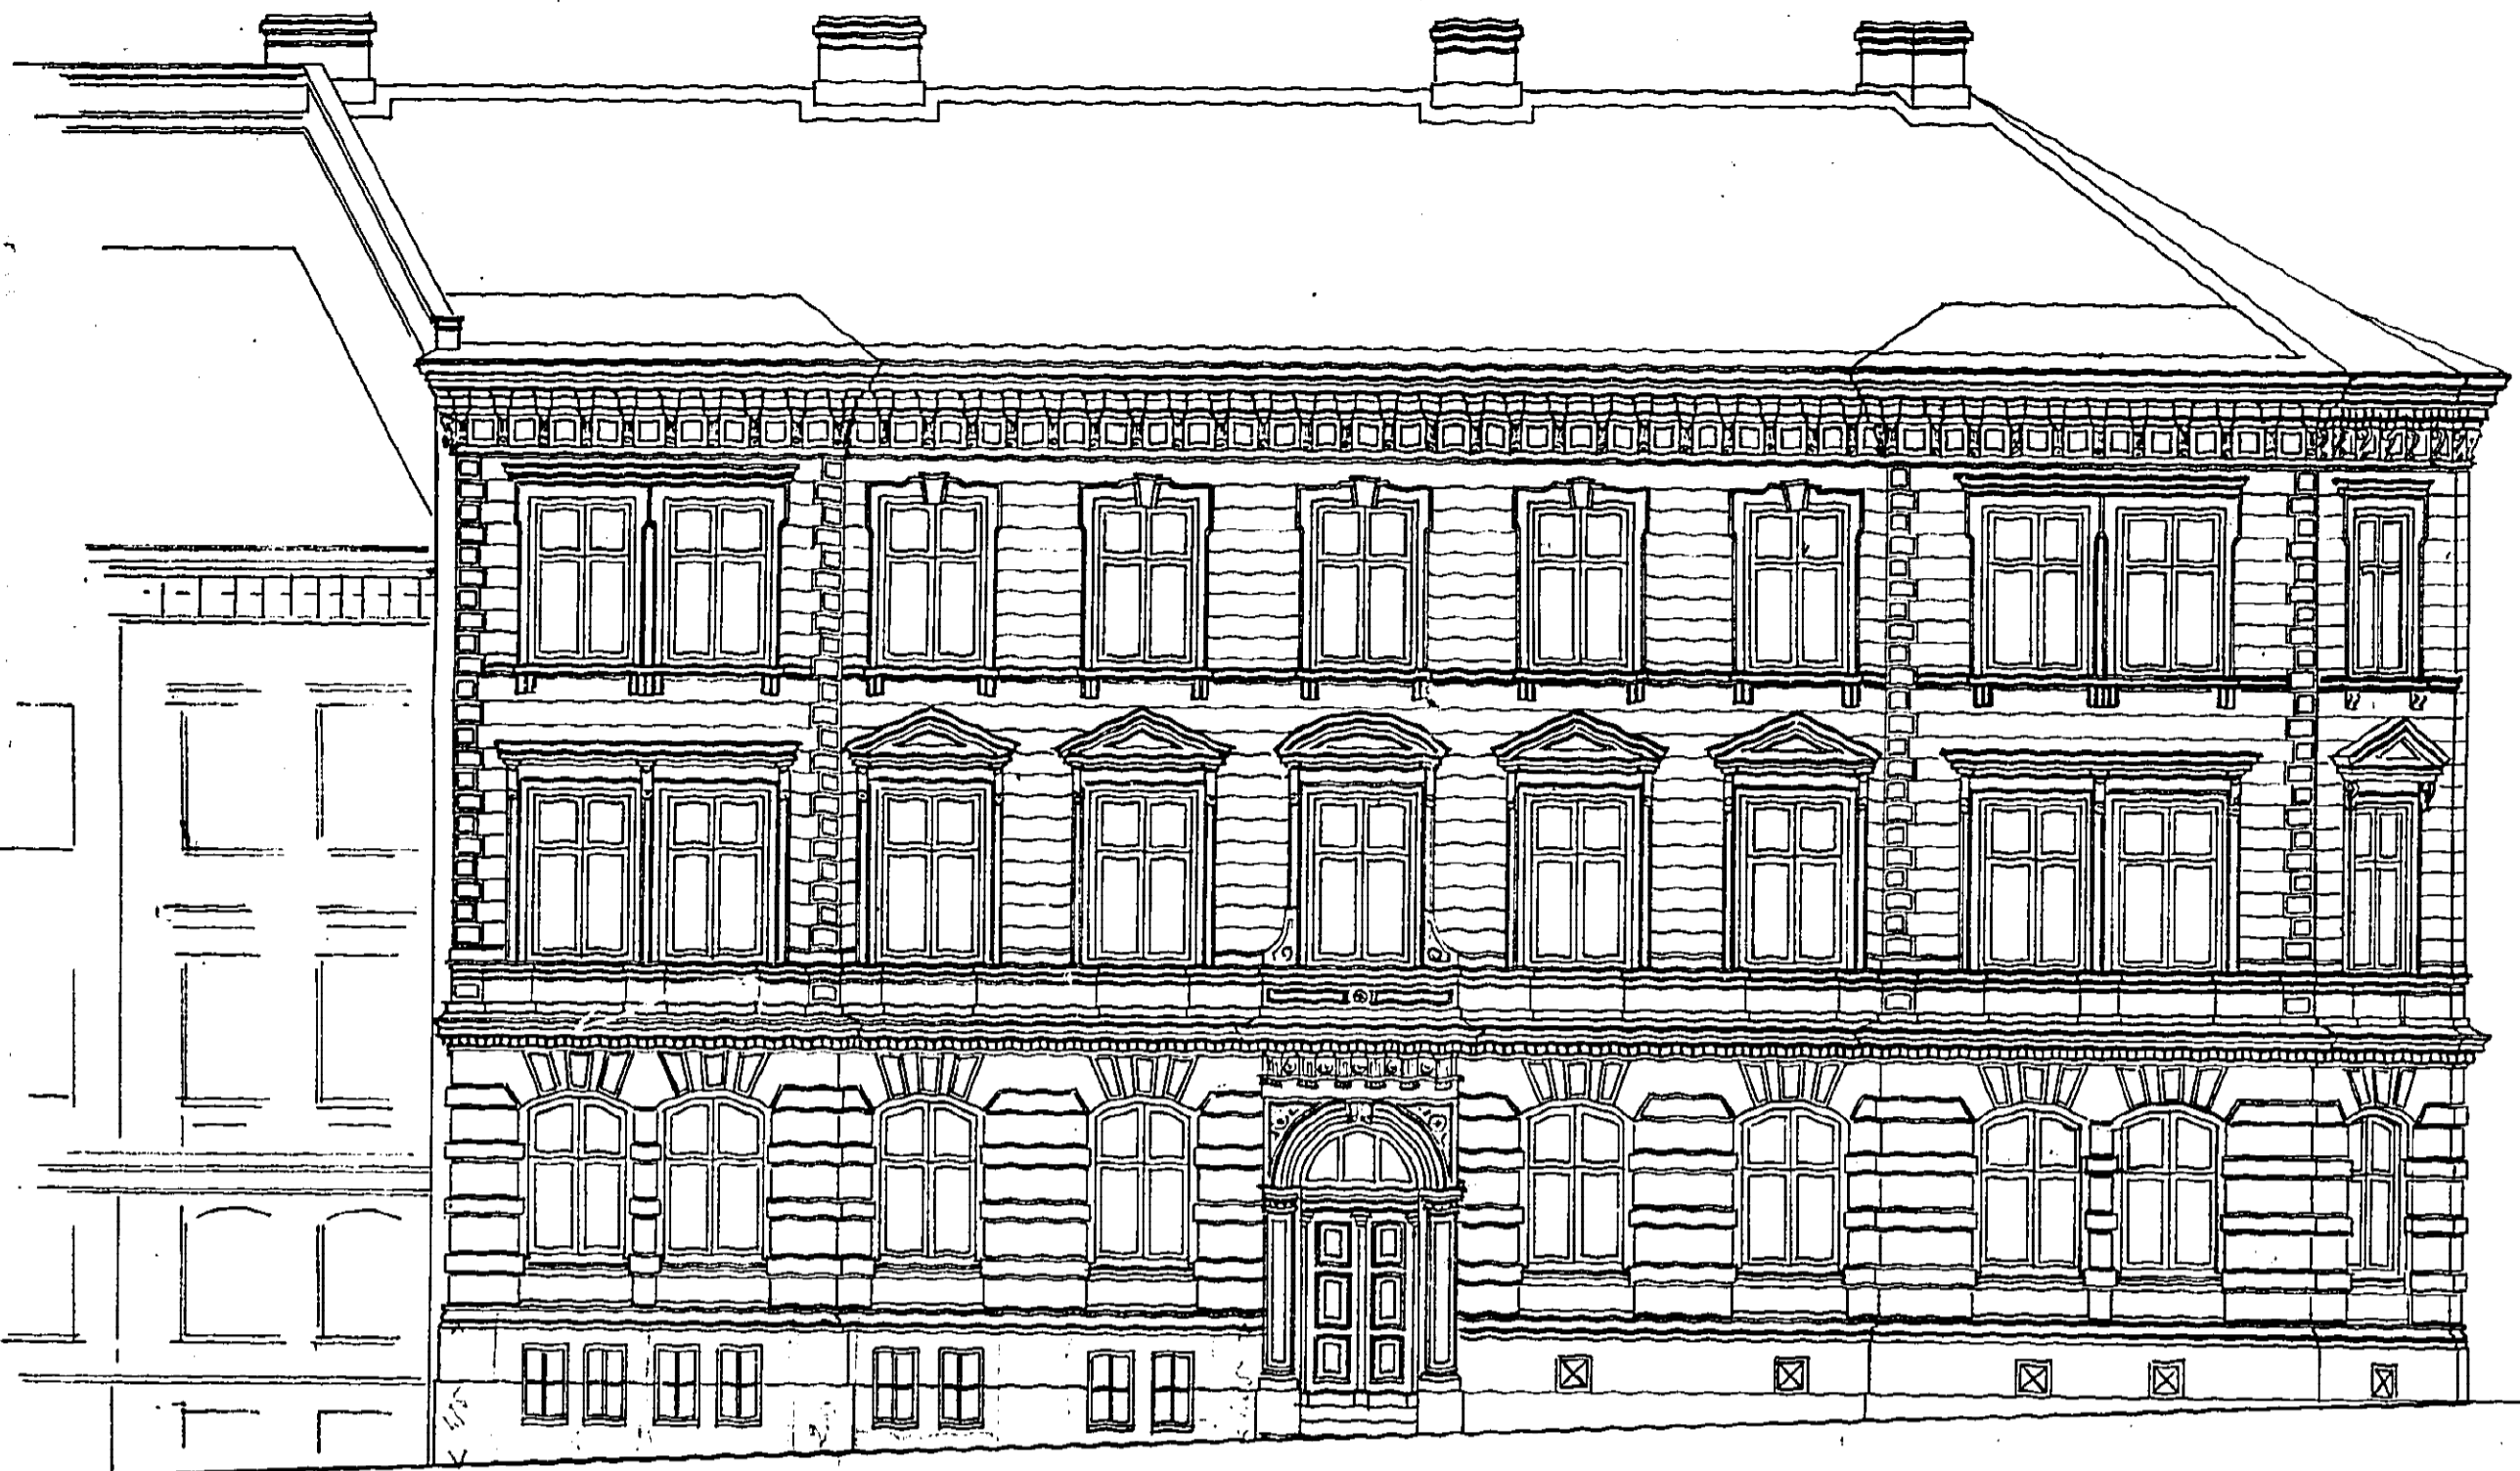


FACADE MOT HAGA KYRKGATA

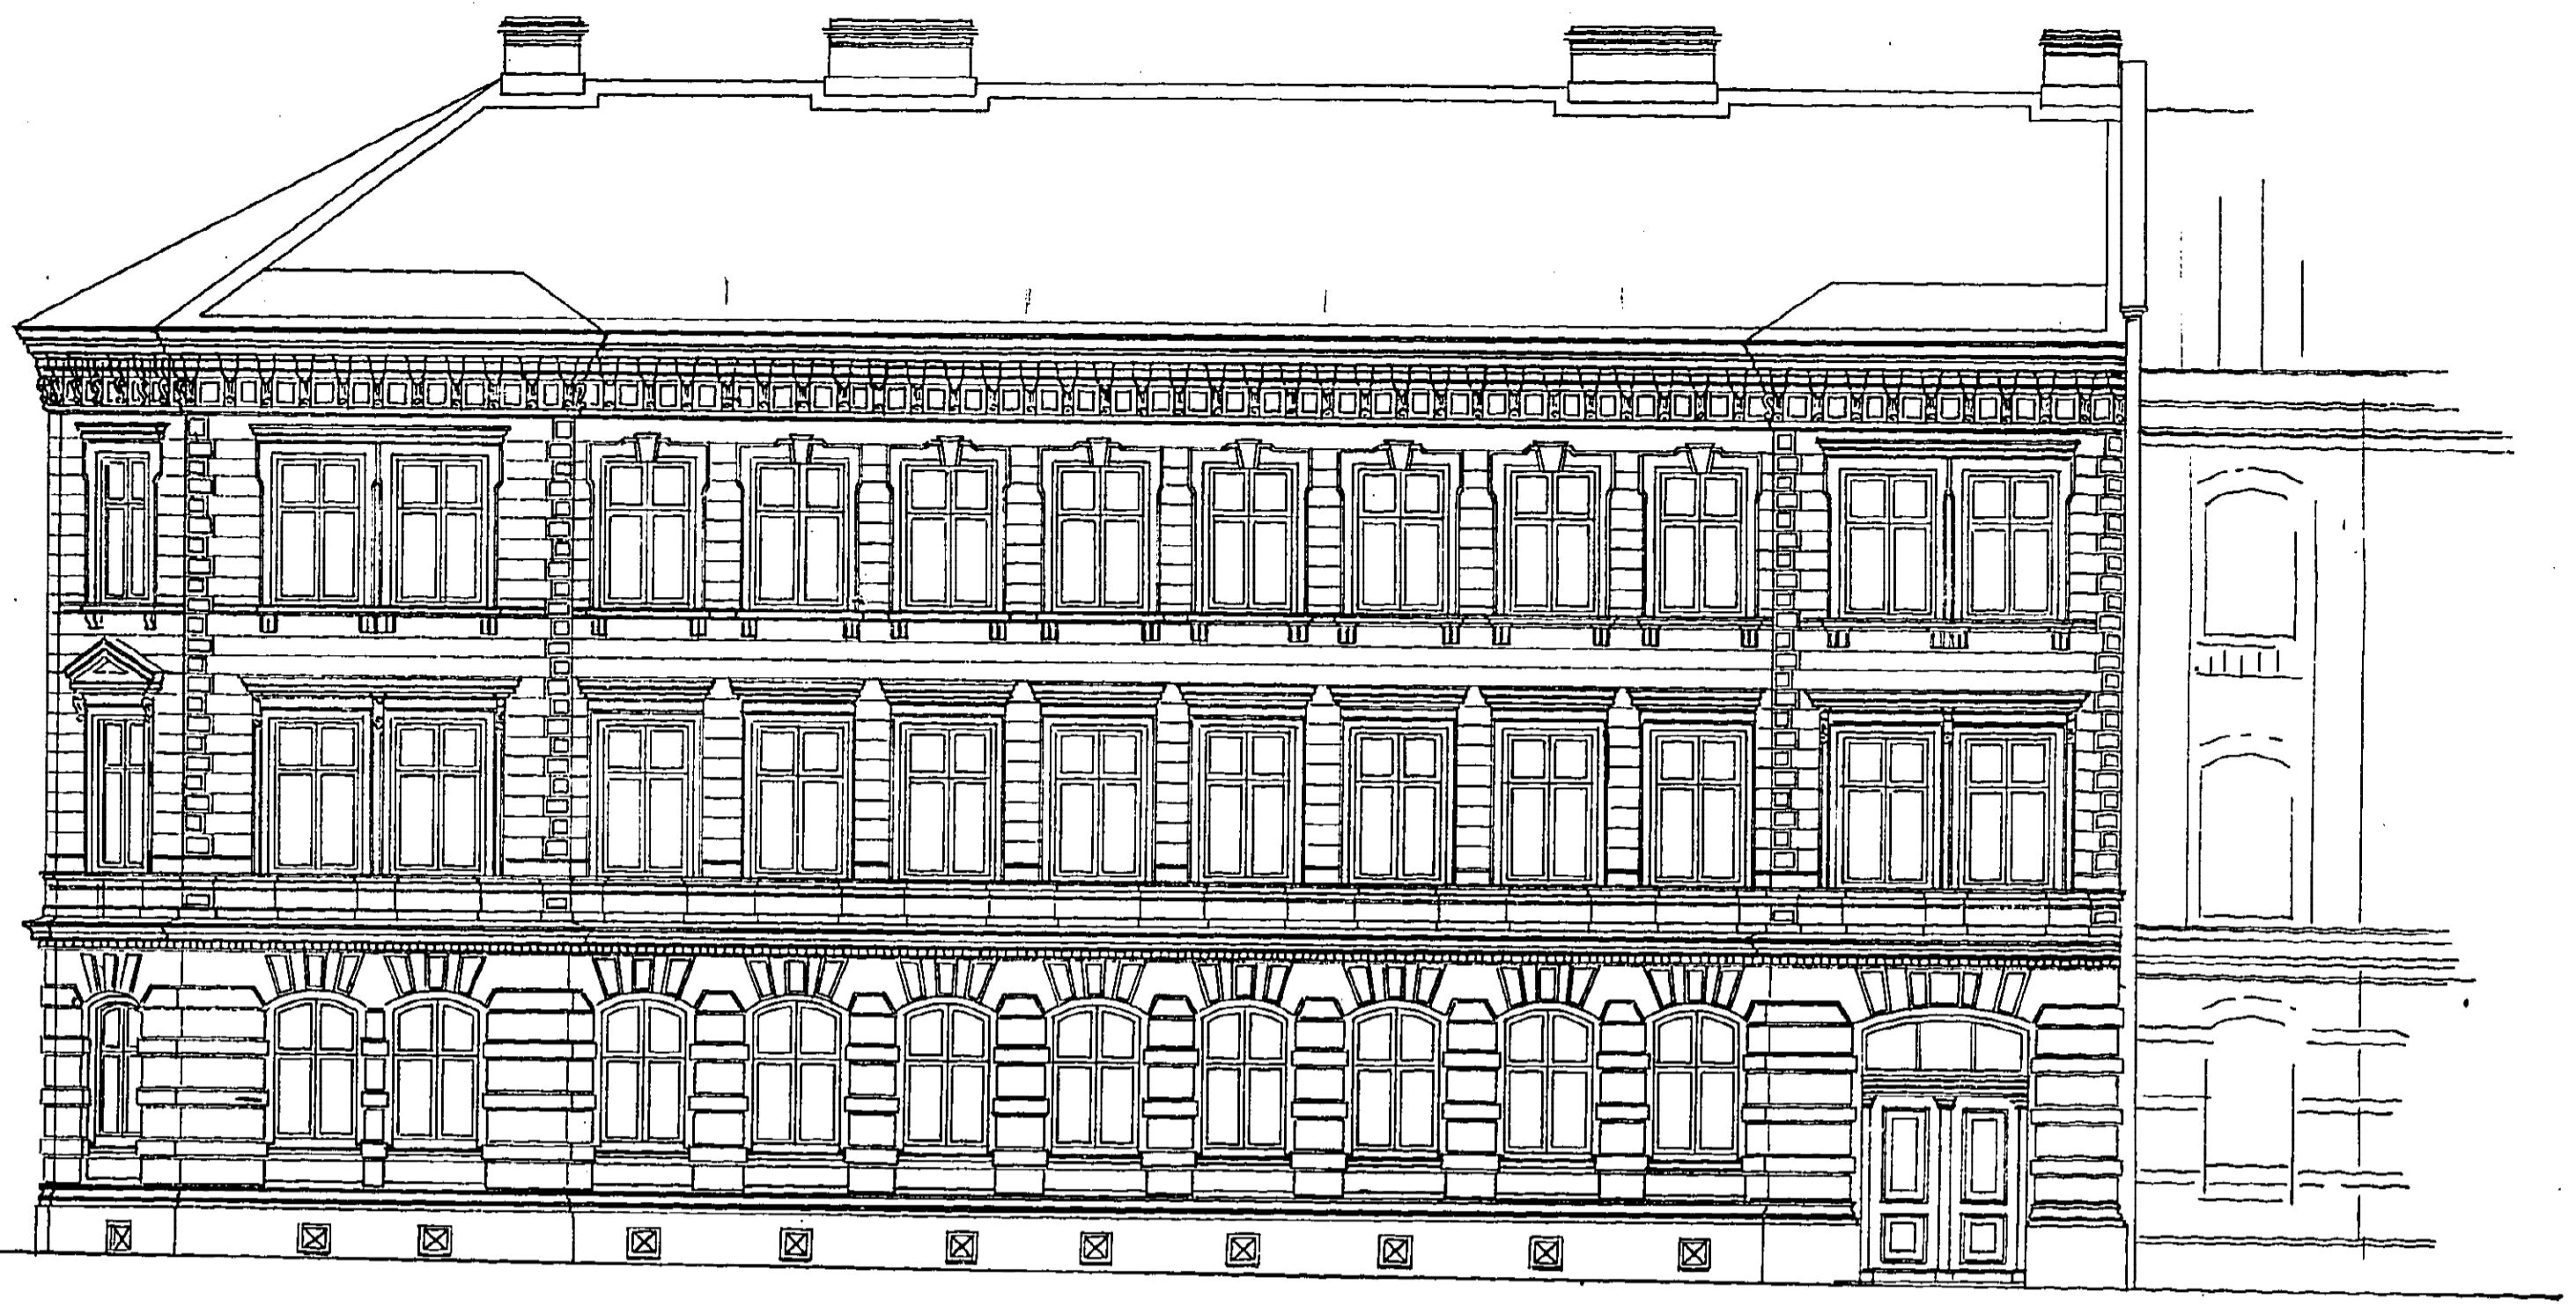

FACADE MOT ÖSTRA NYGATAN

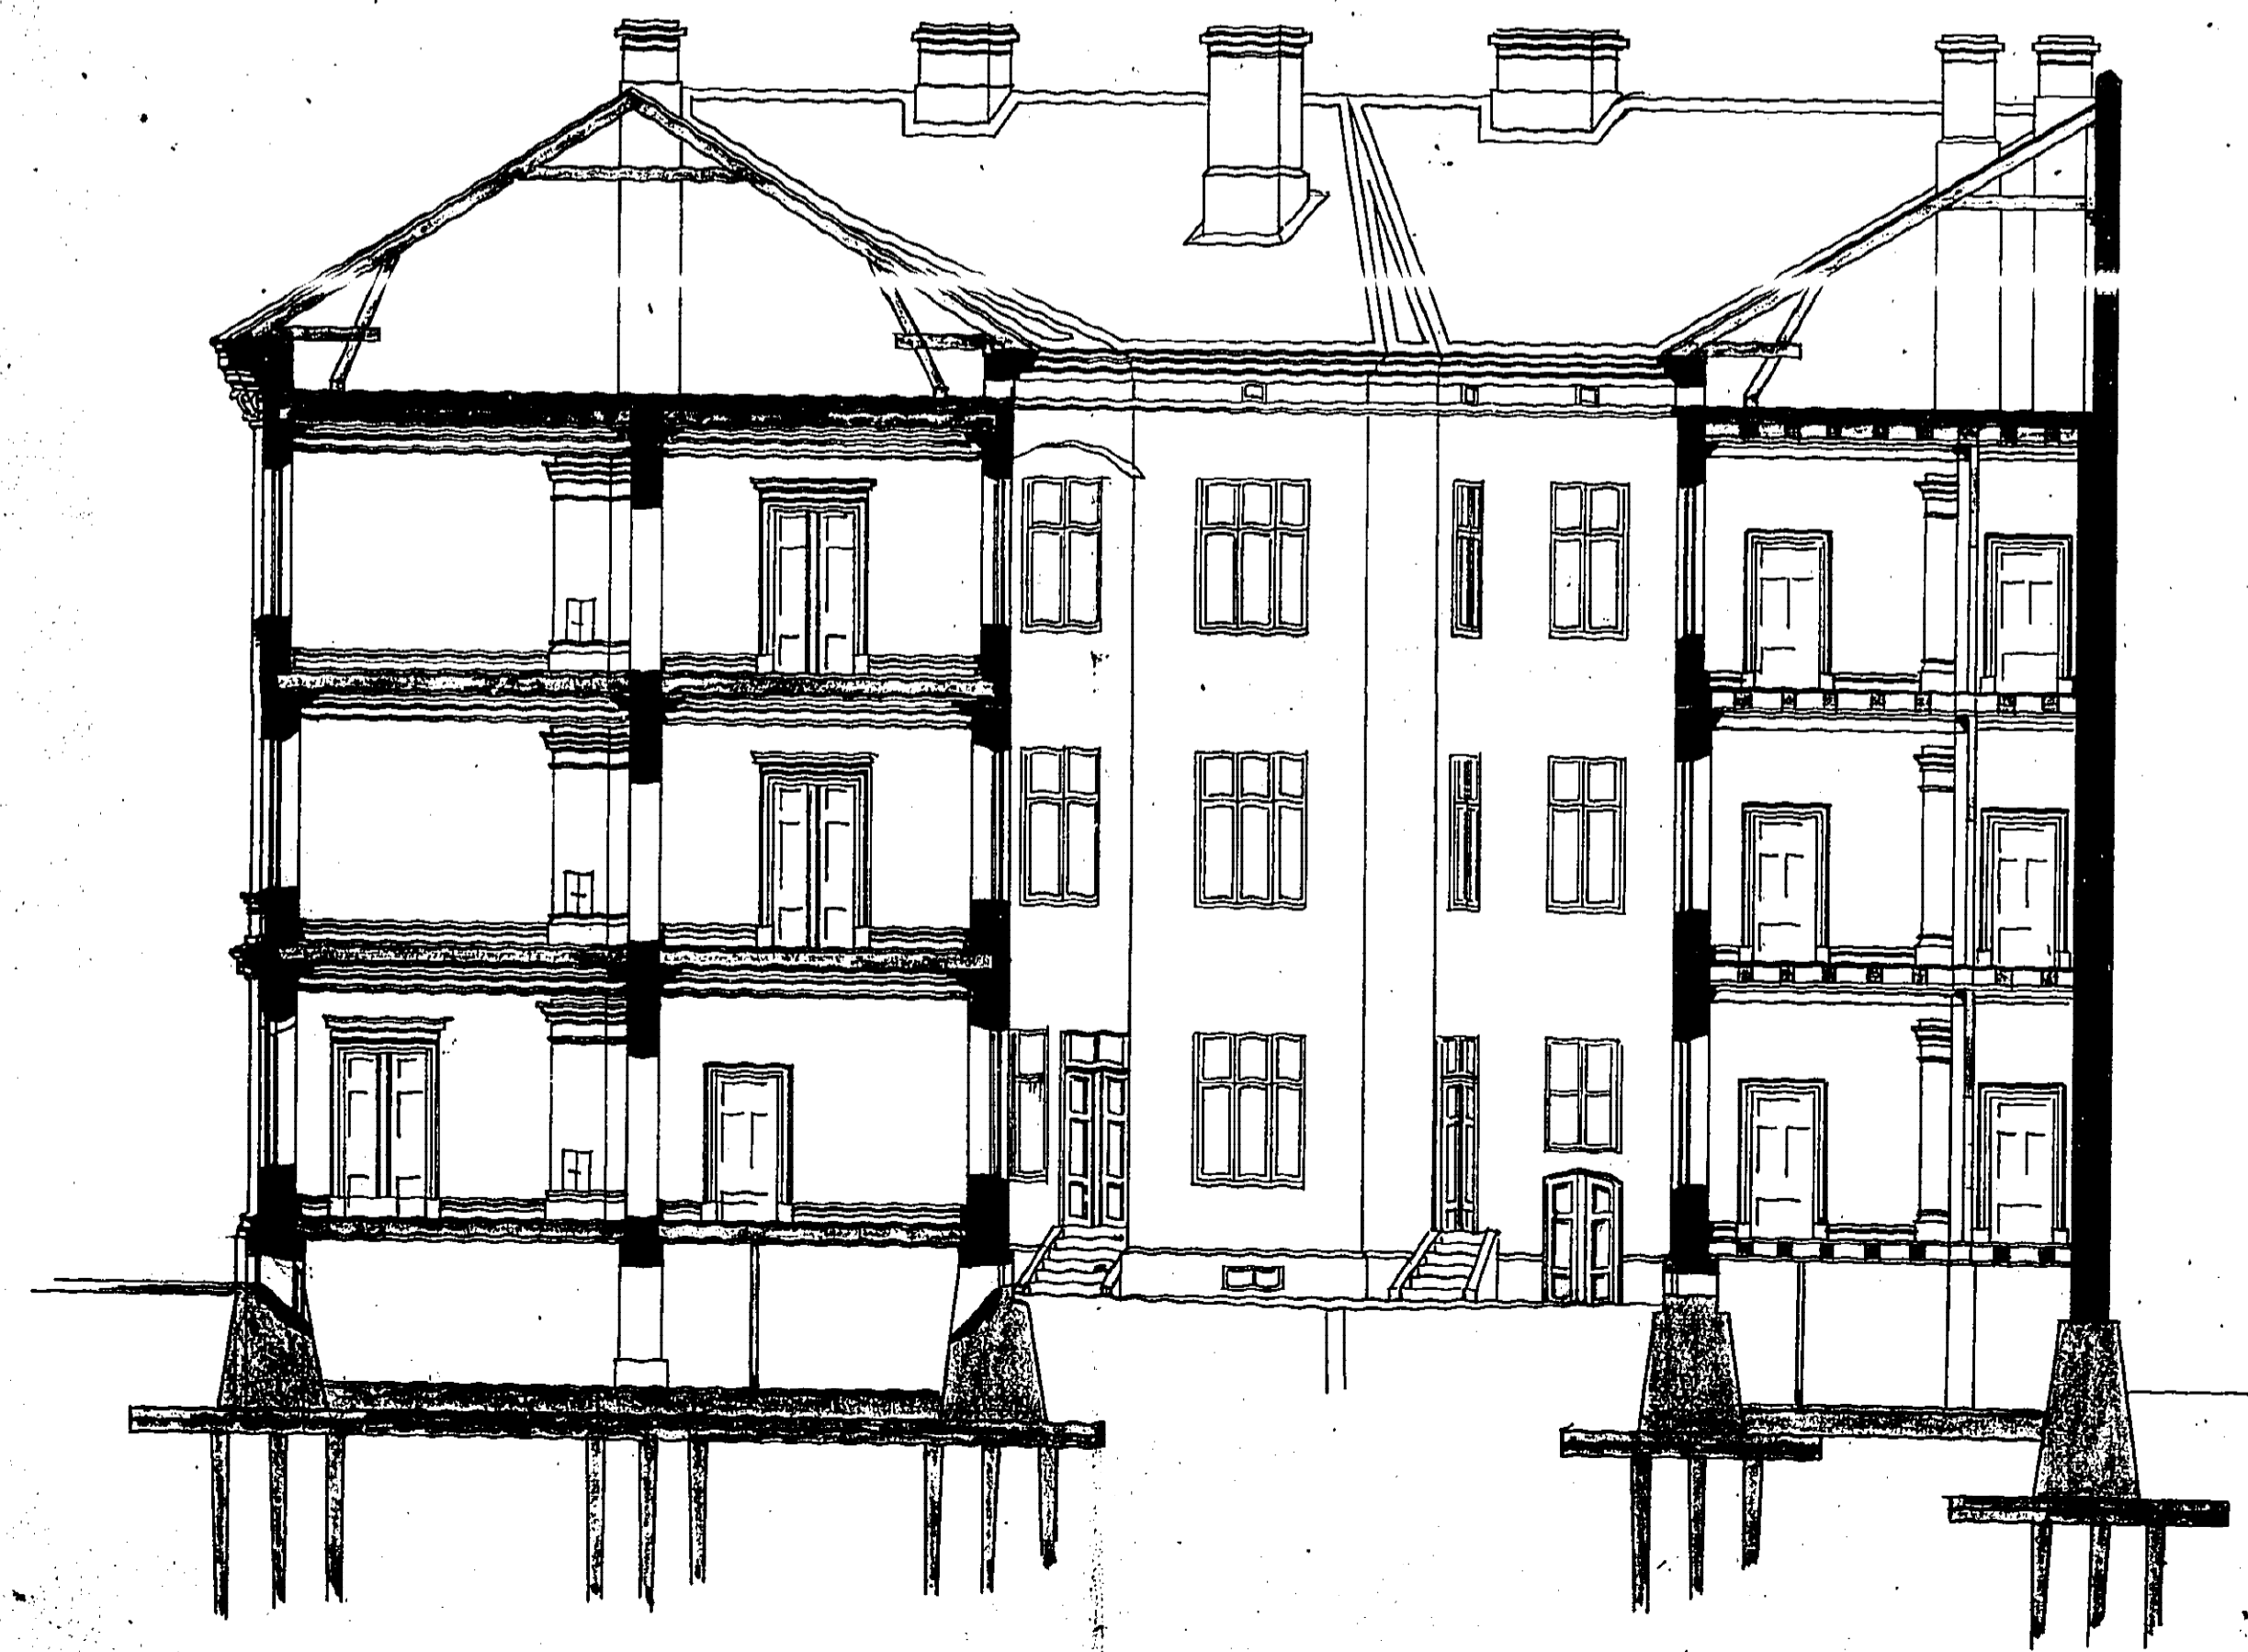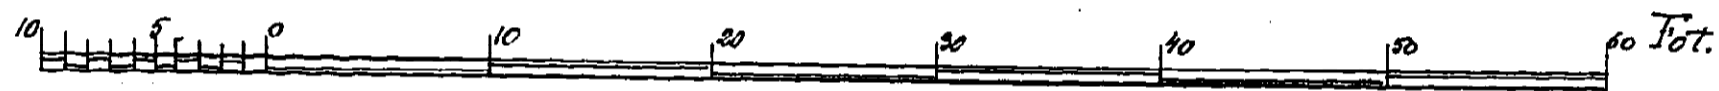

SECTIONI A-B.

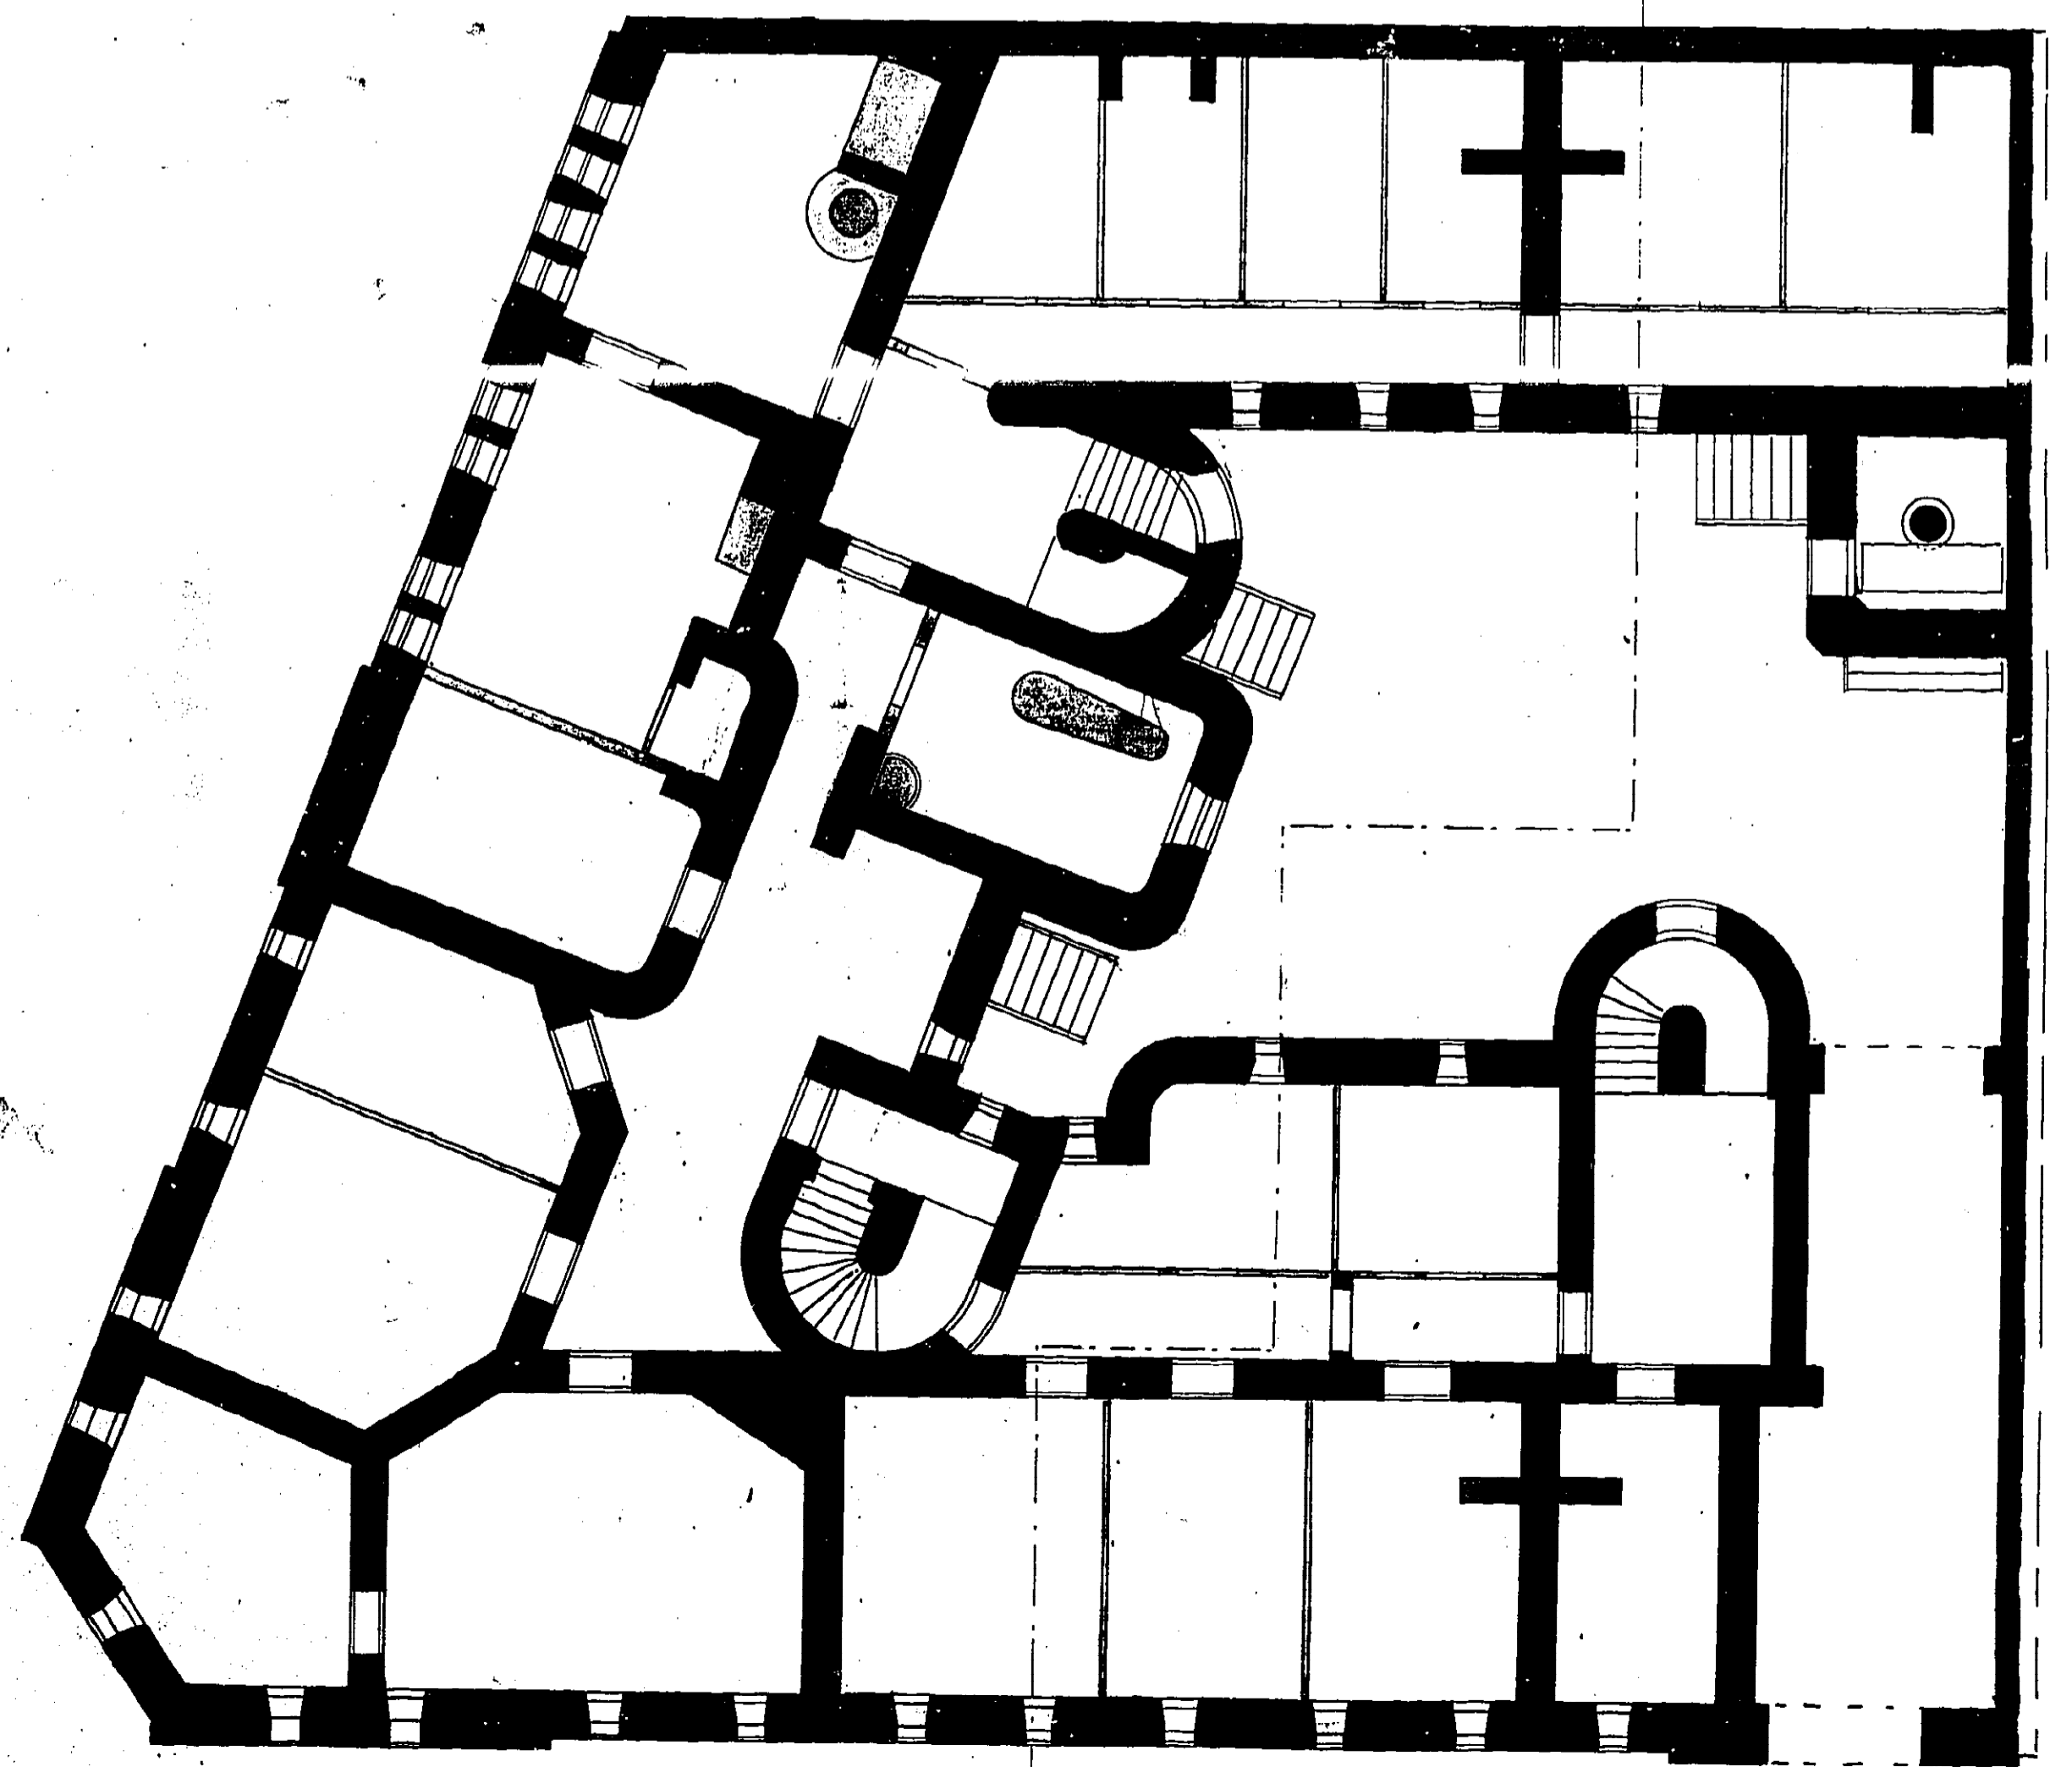

PLAN AF KÄLLARVÄNINGEN.

Stålbyggnad
A.H. Pettersson