

12155
3-3.
Kopia



479880

RITNING TIL FÖRÄNDRING AV BYGGNADEN Å TOMTEN N:o 9 I 13^{de} ROTEN:


Offentl. och fastställt af byggnadsnämnden i Göteborg den 1/2 1918.
Sag. officier

Vasastaden 8 Kv. Boken 70 10

SITUATIONSPLAN

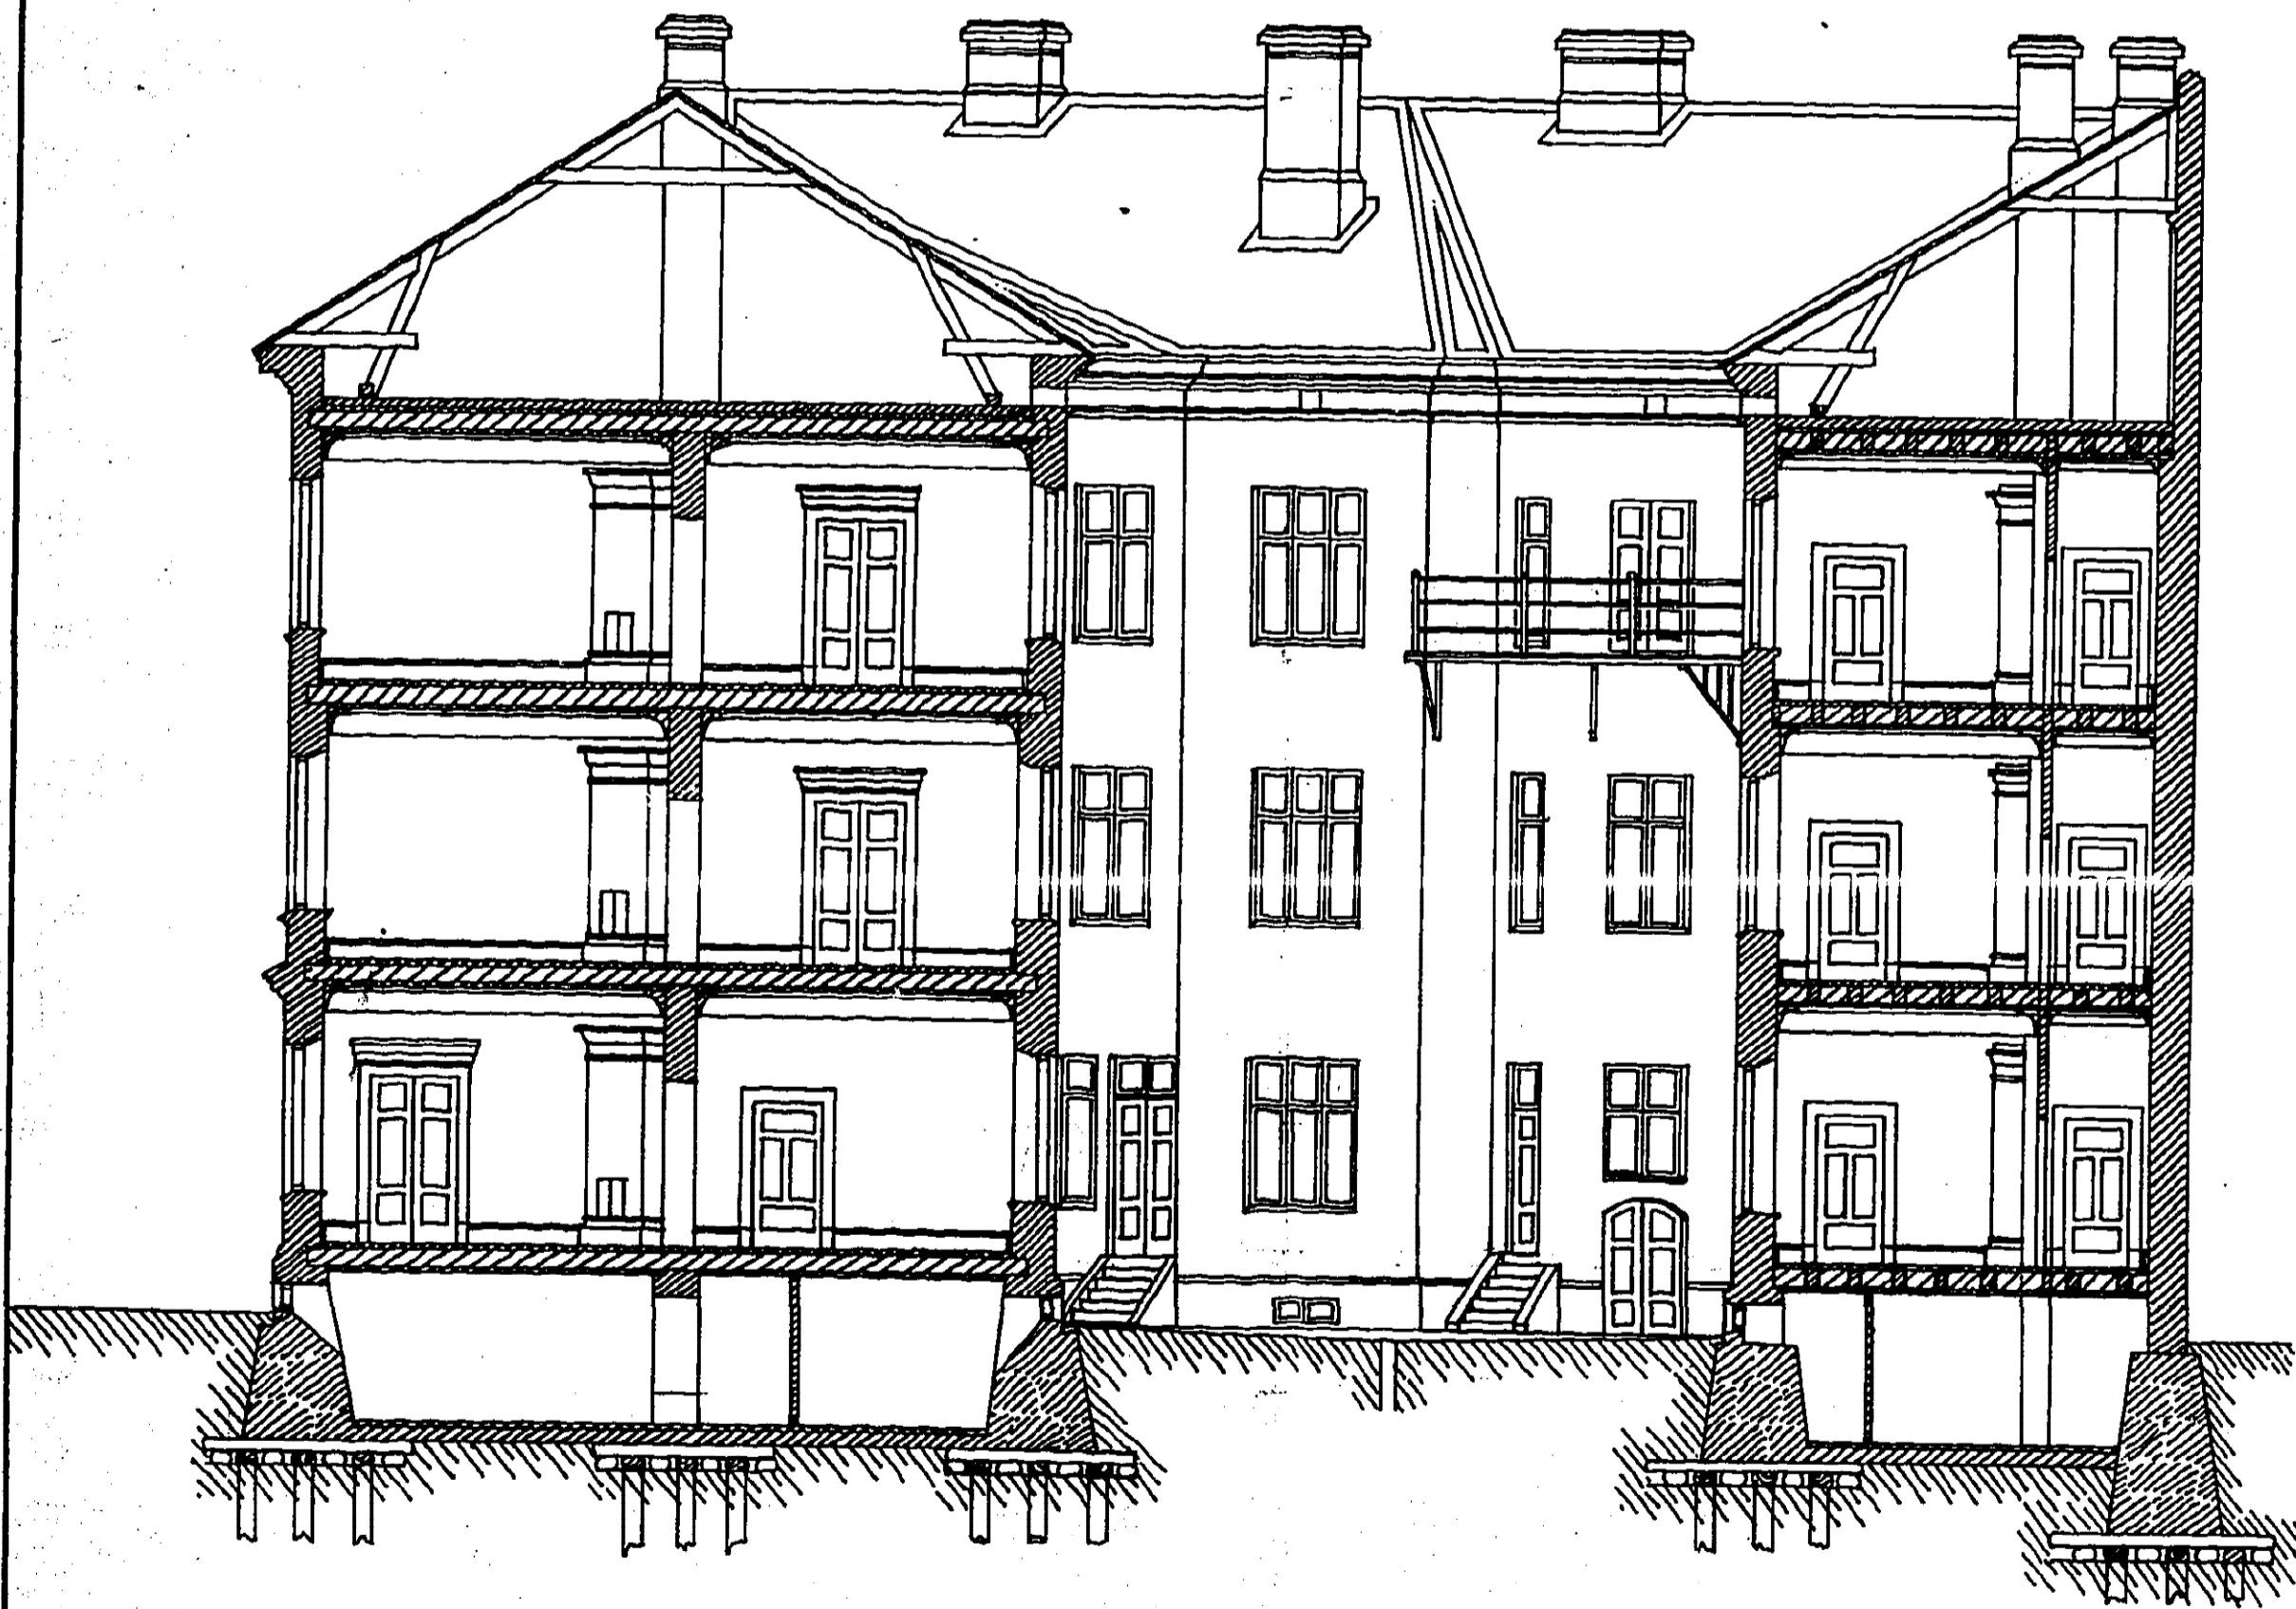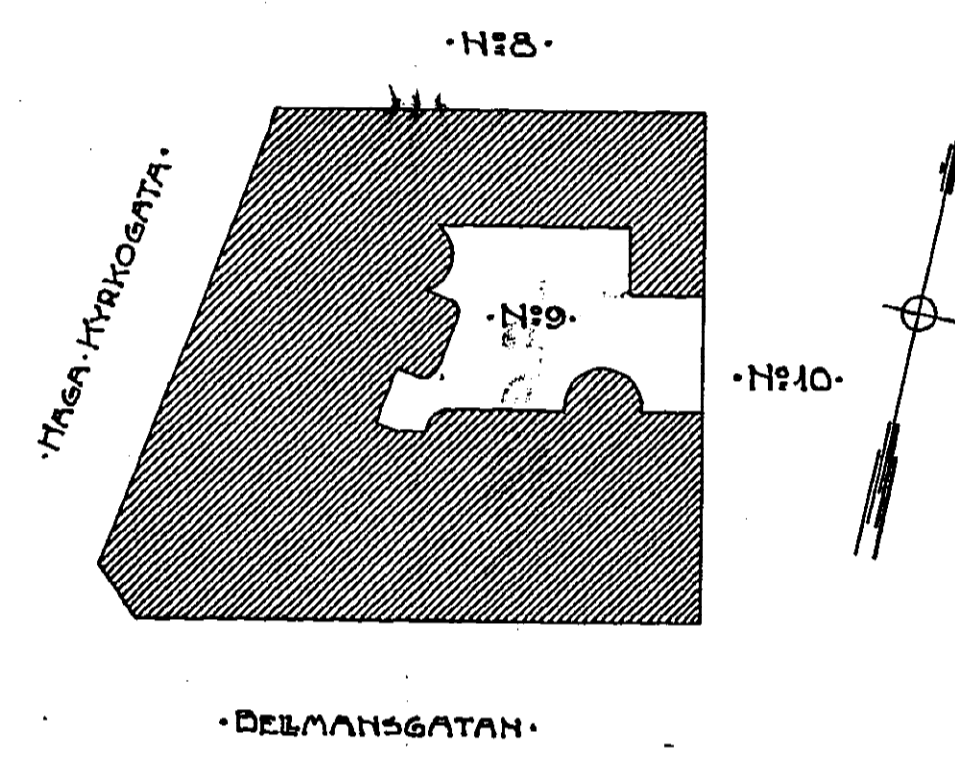


SECTION A-B

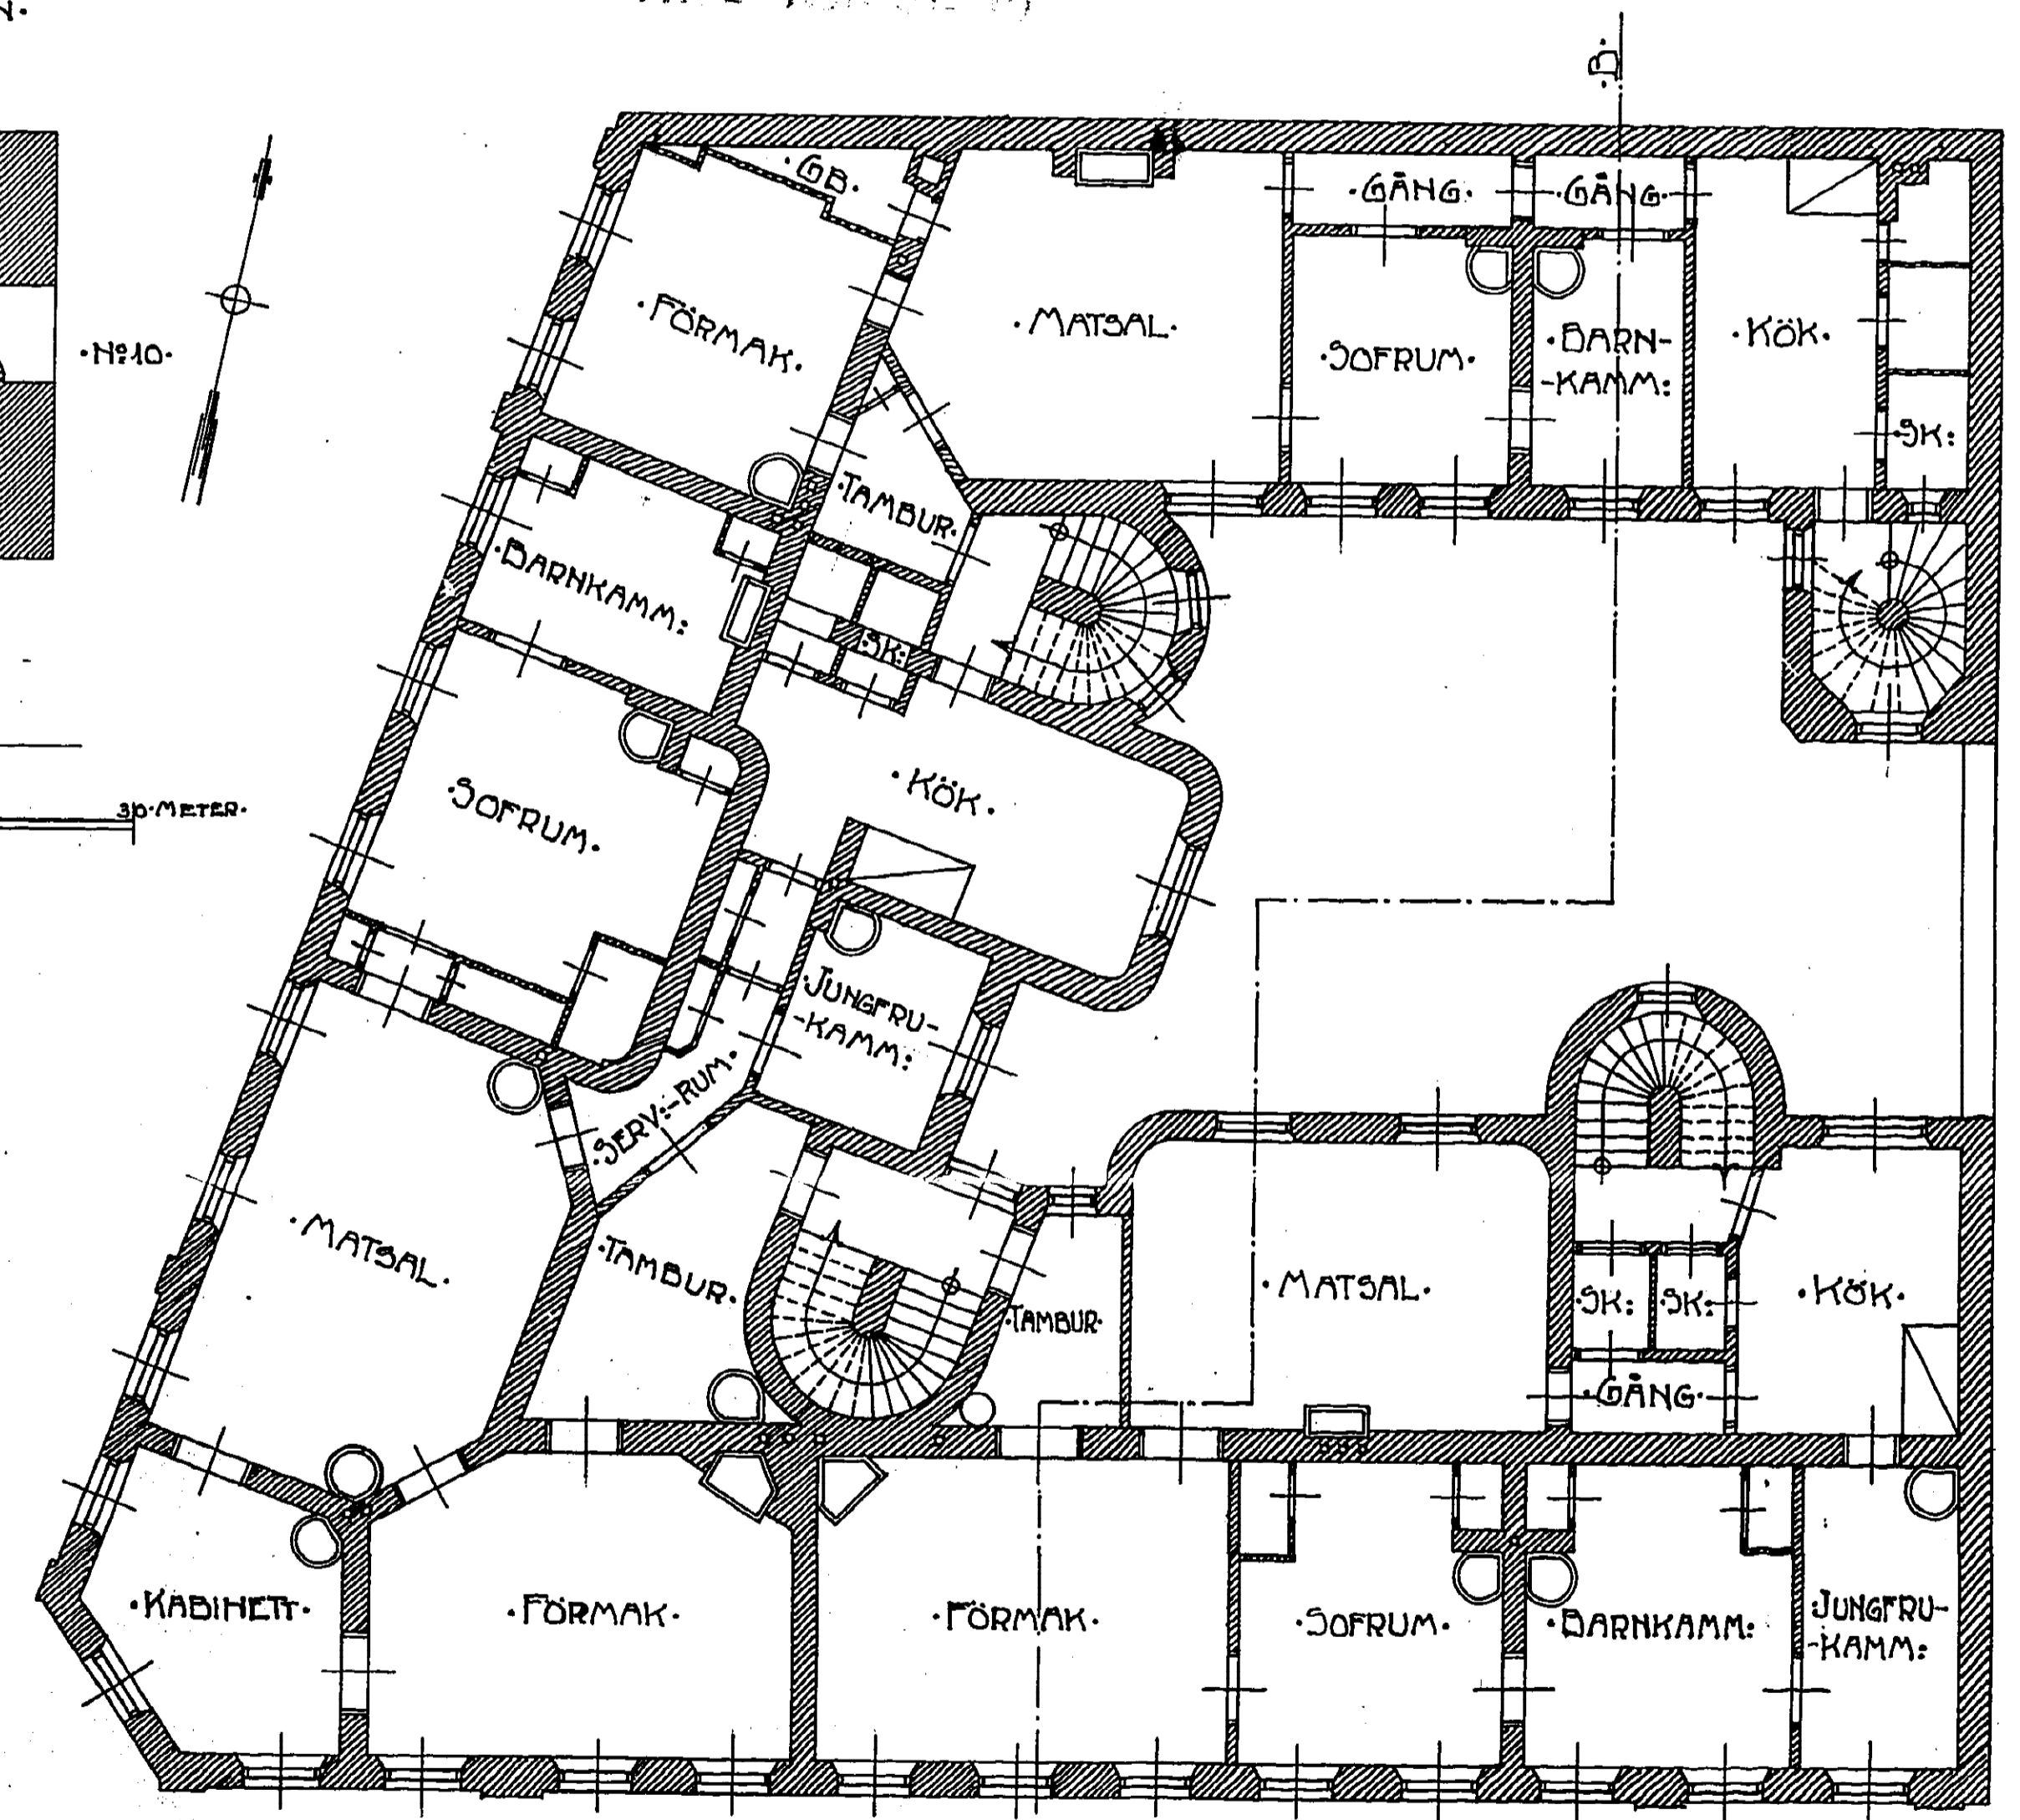

TREDJE VÄNINGEN
(NUVARANDE UTSEENDE)

Göteborg, Februari 1918.
Oscar Nordgren.

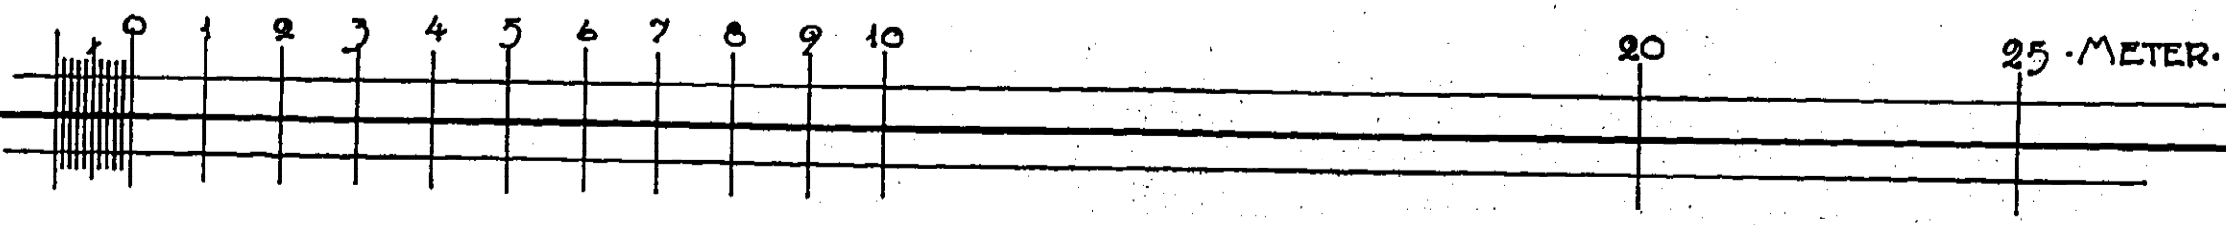

Officiell och fastställt af byggnadsnämnden i Göteborg den 1/2 1918.
Sag. officier