


12155.
1-3.
Kopier


Billad och fastslädd af Byggnads...
i Göteborg den 1/3 1913
Betygges
479878

:RITNING · TIL · FÖRÄNDRING · AV · BYGGNADEN · Å · TOMTEN · N:o 9 · I · 13^{de} · ROTEN:


Vasastaden 8 Kv. Boker. N:o 10

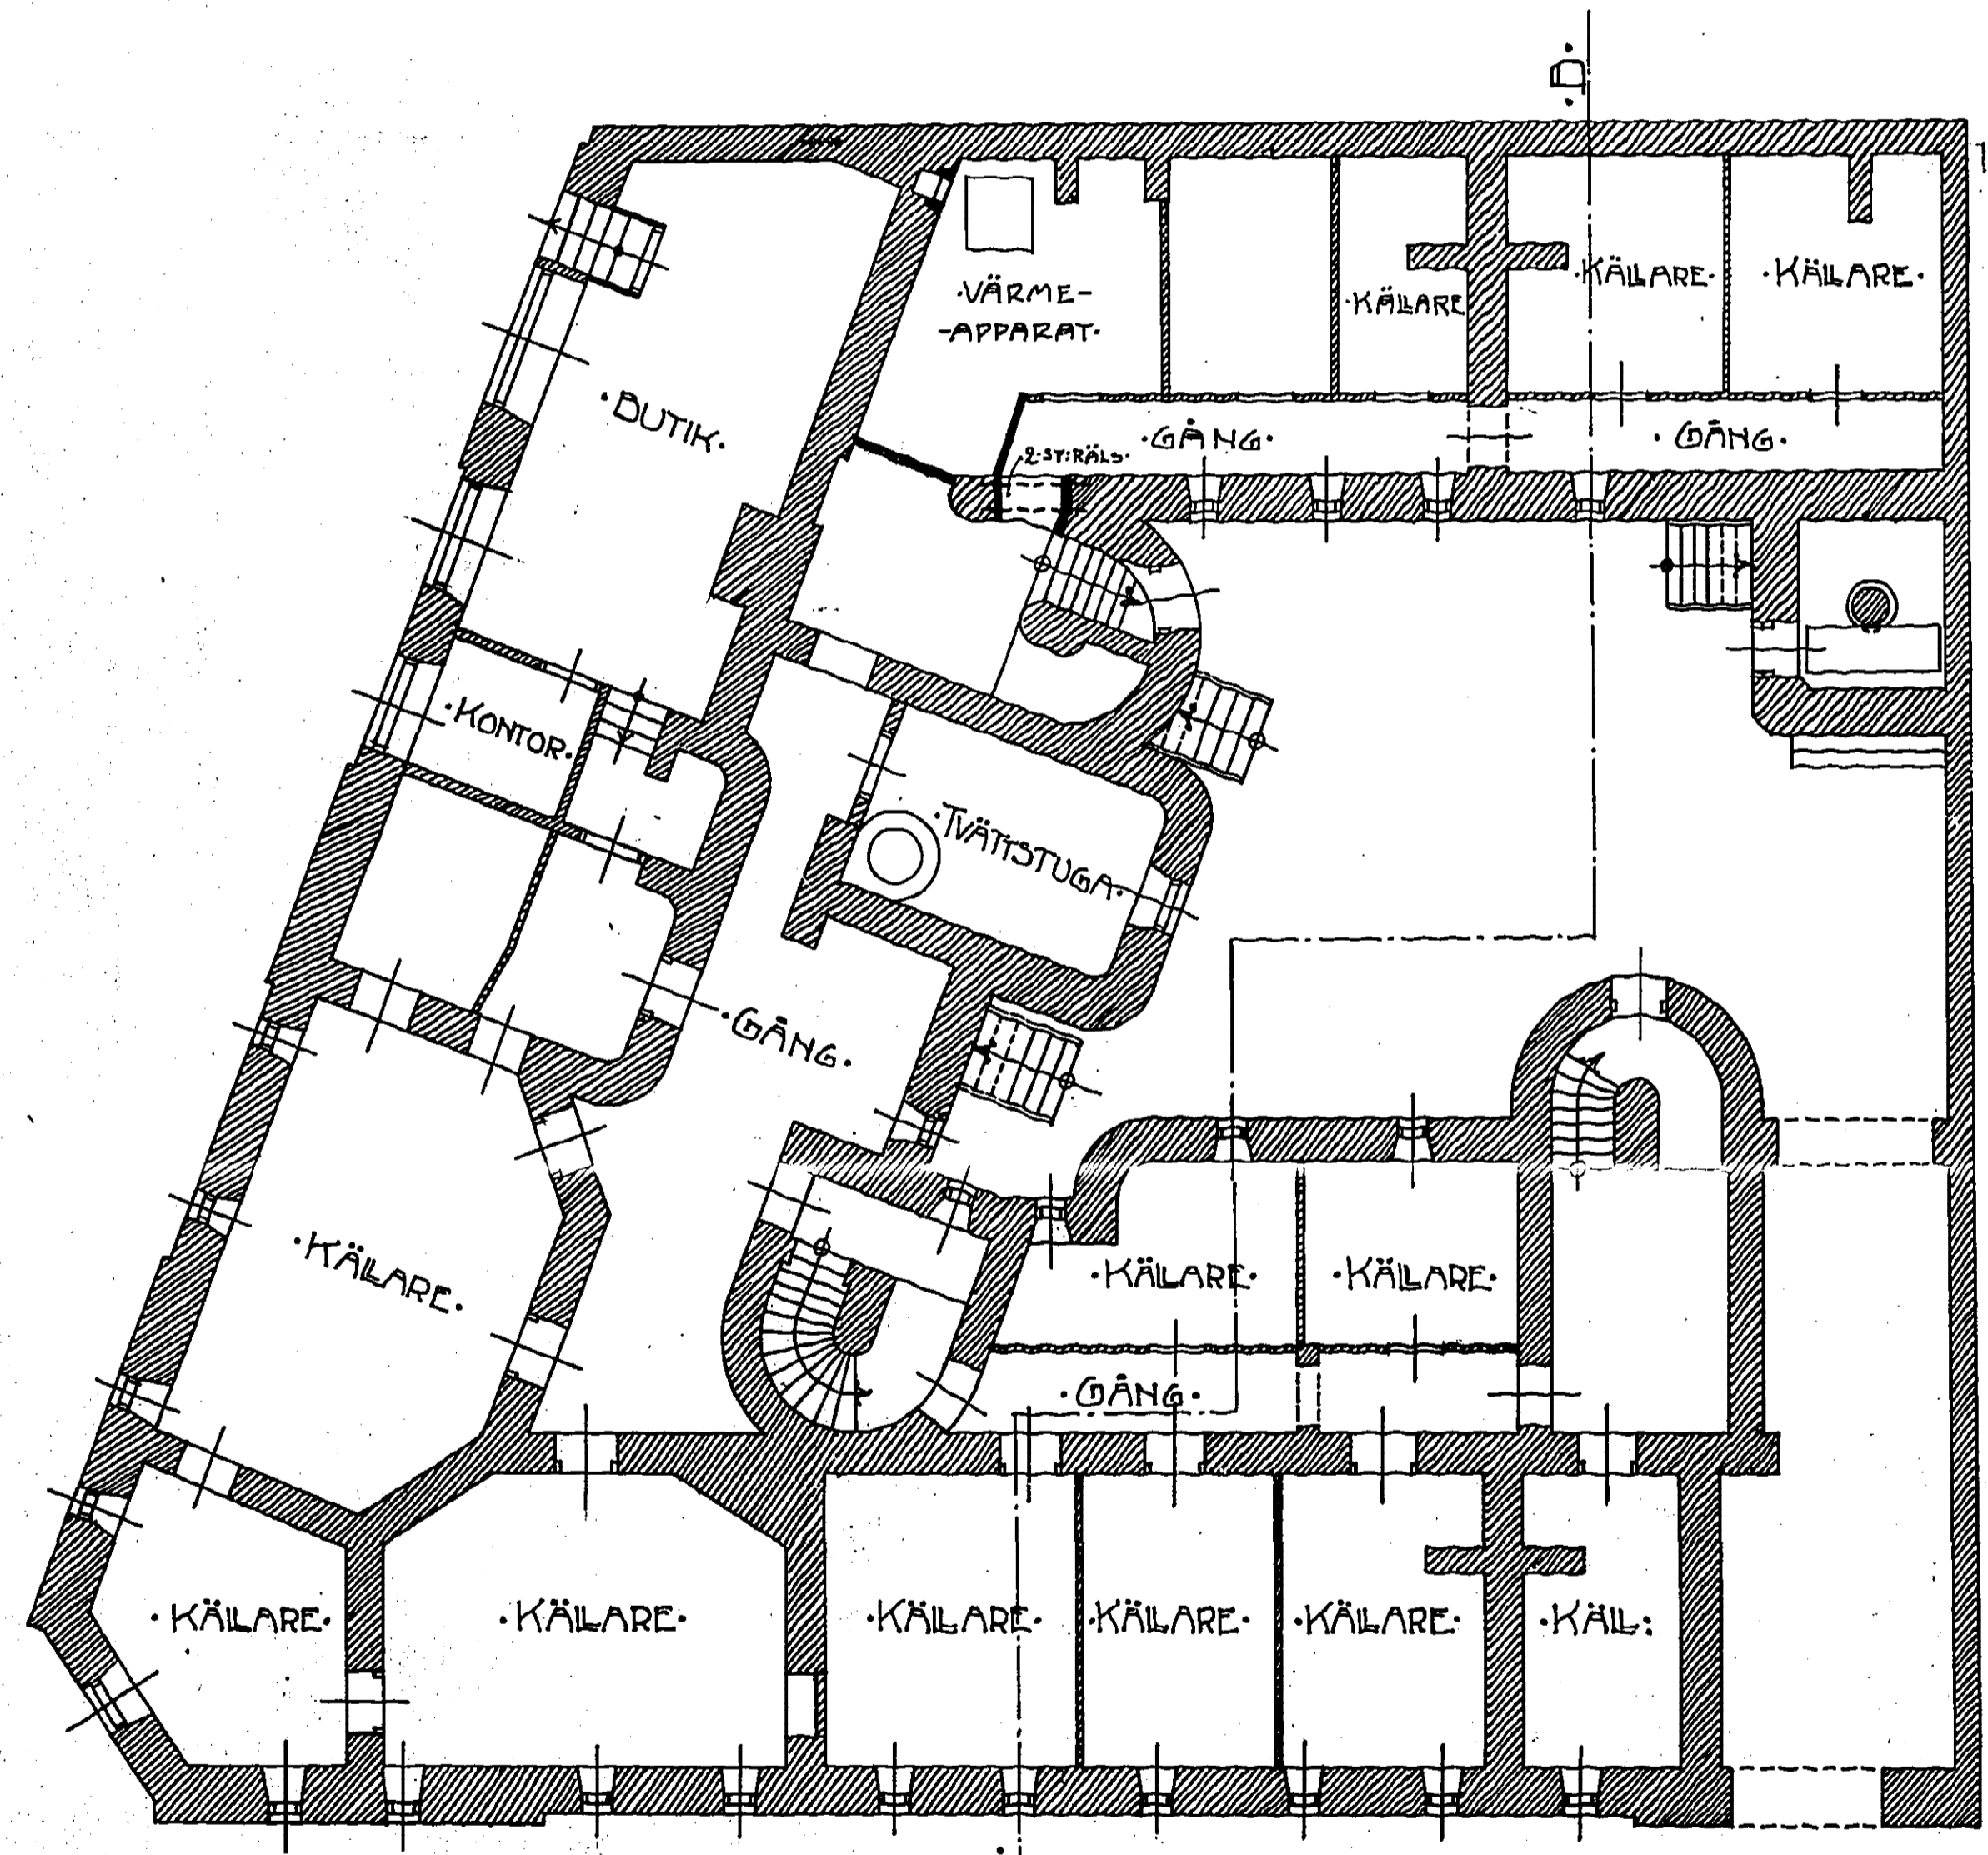

·PLAN · AV · KÄLLARVÅNINGEN·

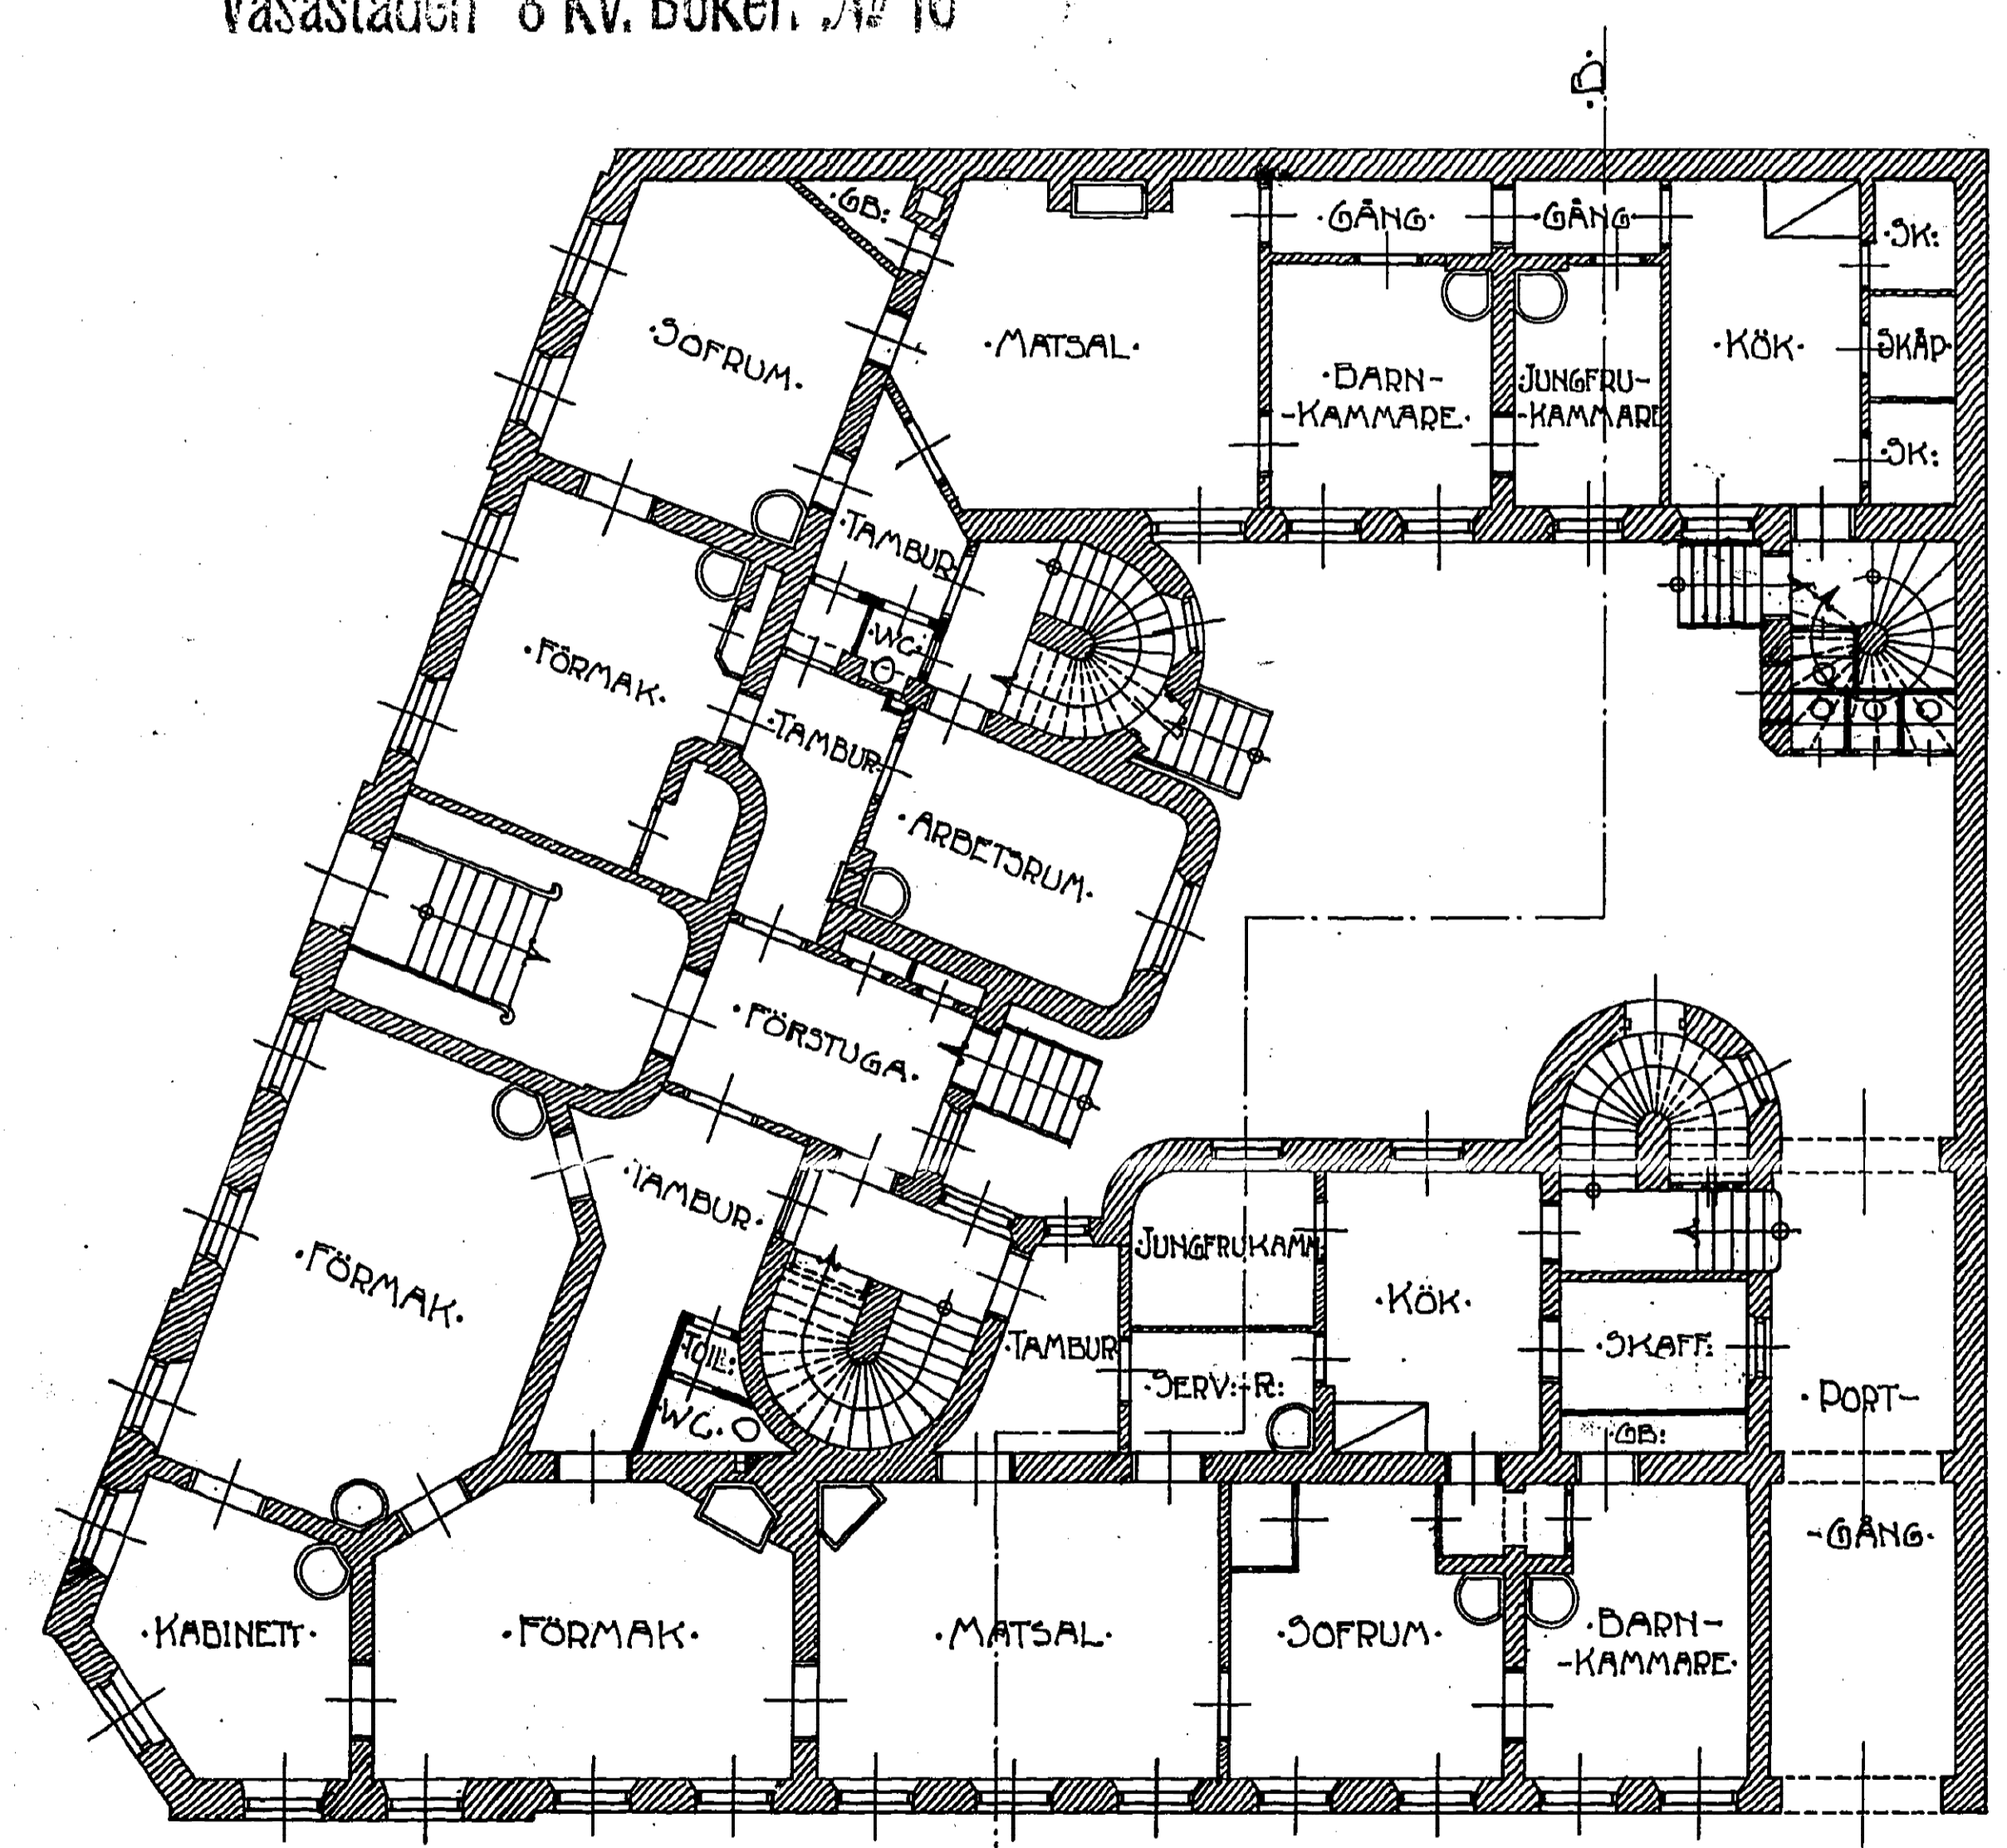

·FÖRSTA · VÅNINGEN·

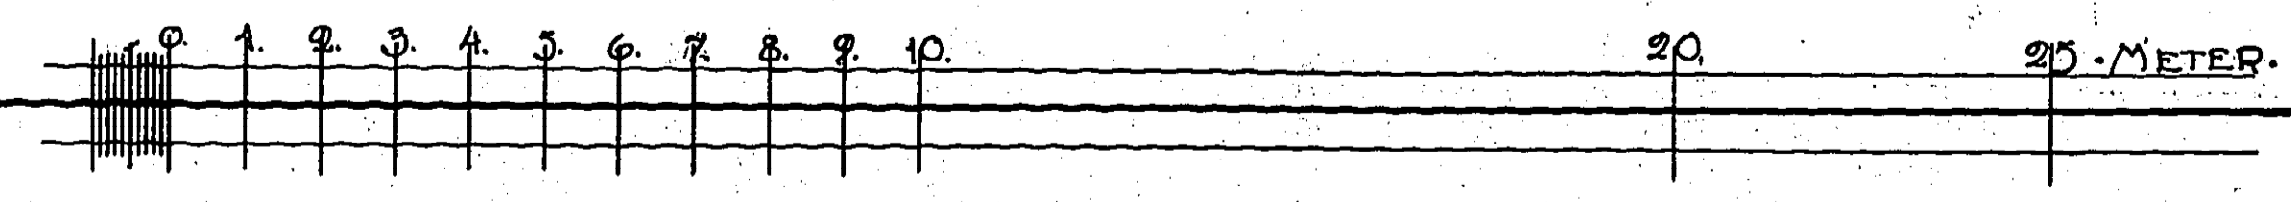

Göteborg, Februari 1913.
Oscar Nordgren