



Ritning till nybyggnad i Lonten N° 39 i Nya Haga.

*N. 5119 2-4.
G. a. a. 18/9 1888
75.*

*Siffrad och fastställd af Byggnadsnämnden
i Göteborg den 18/9 1888
betygat
Hans Officiär
Hans Rudolph*

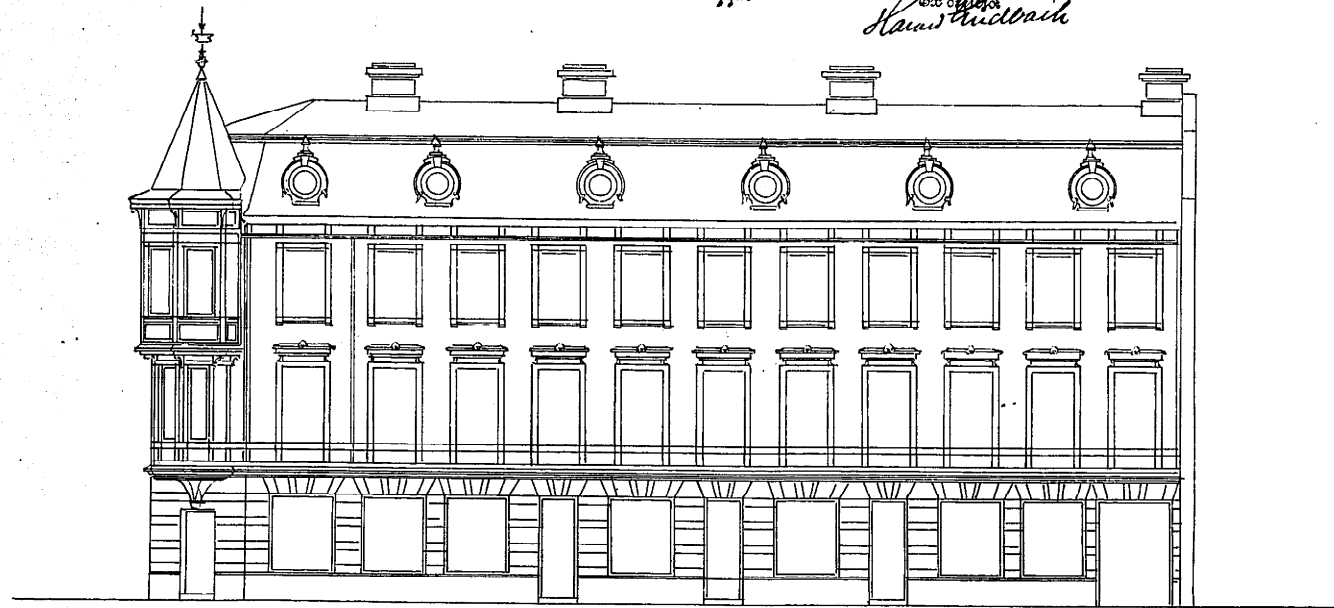

Fasad åt Huvargatan

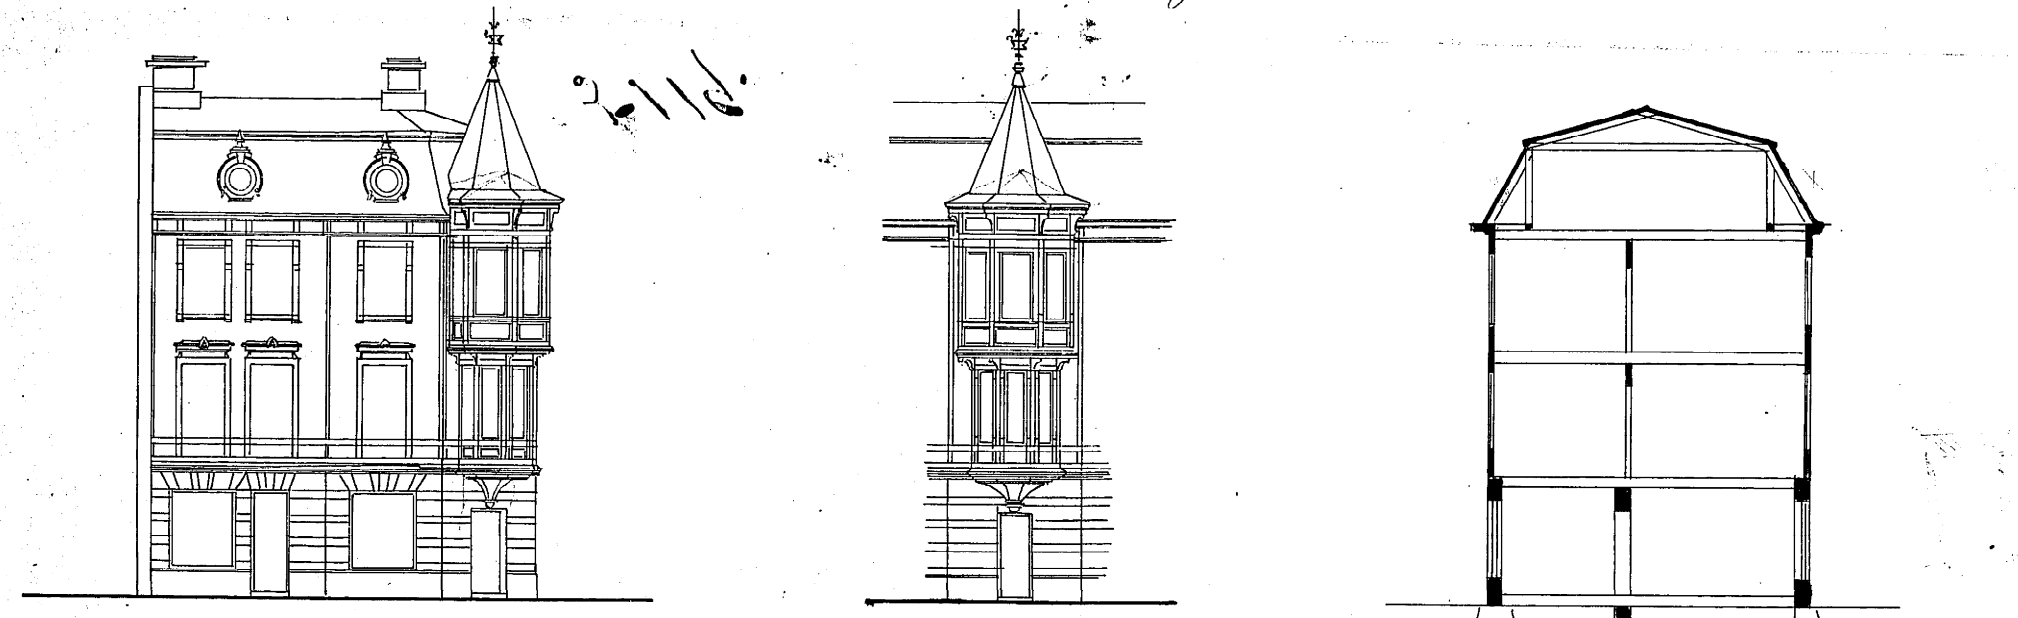

Fasad åt Södra Allégatan

Höjdet.

Personskärning A-B.

