
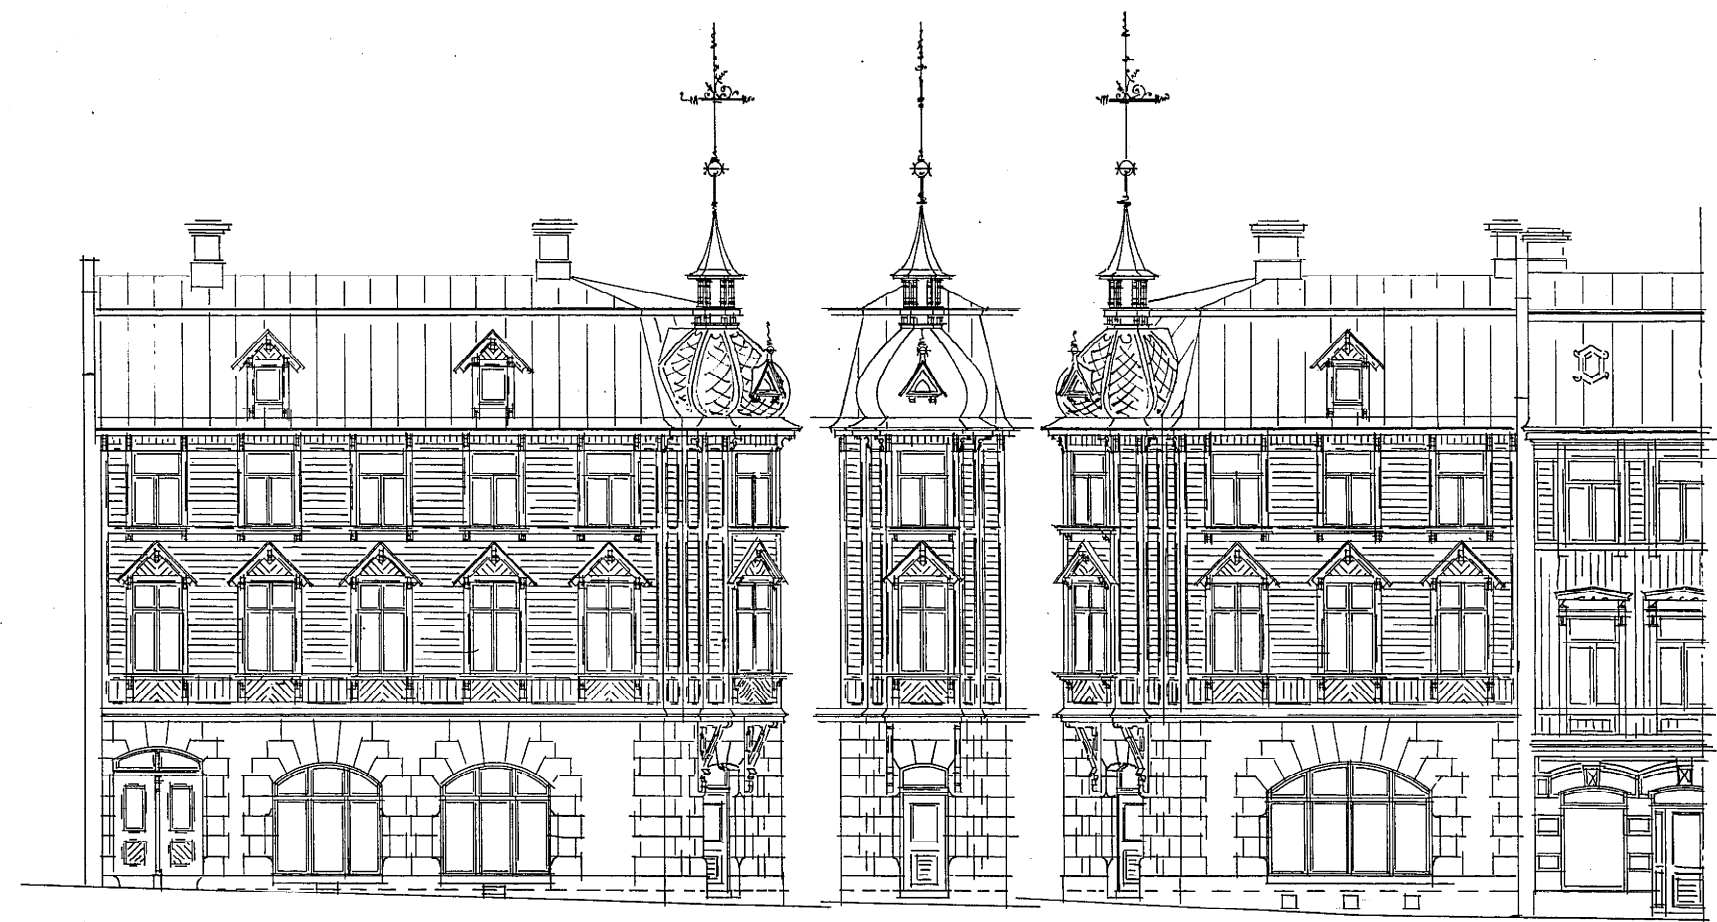


Höppin Ritning till Nybyggnad å tomten N: 41 B Nya Haga.
N: 6389 2-3.
Gr. u. a. 20/2 1894

Haga 29 Kv. Dalströket N: (A) 9

Biljad och fastställd af Byggnadsnämnden
i Göteborg den 20/2 1894
betygat
Afficijs
Karas Lindvall

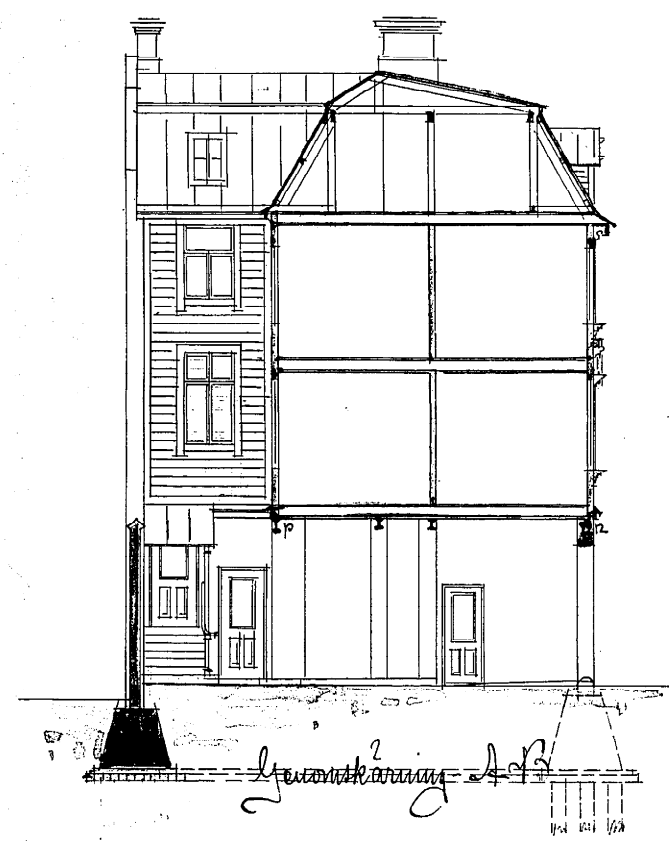

Fasad åt Sprängkullsgatan

Körnet

Fasad åt Södra Allégatan

