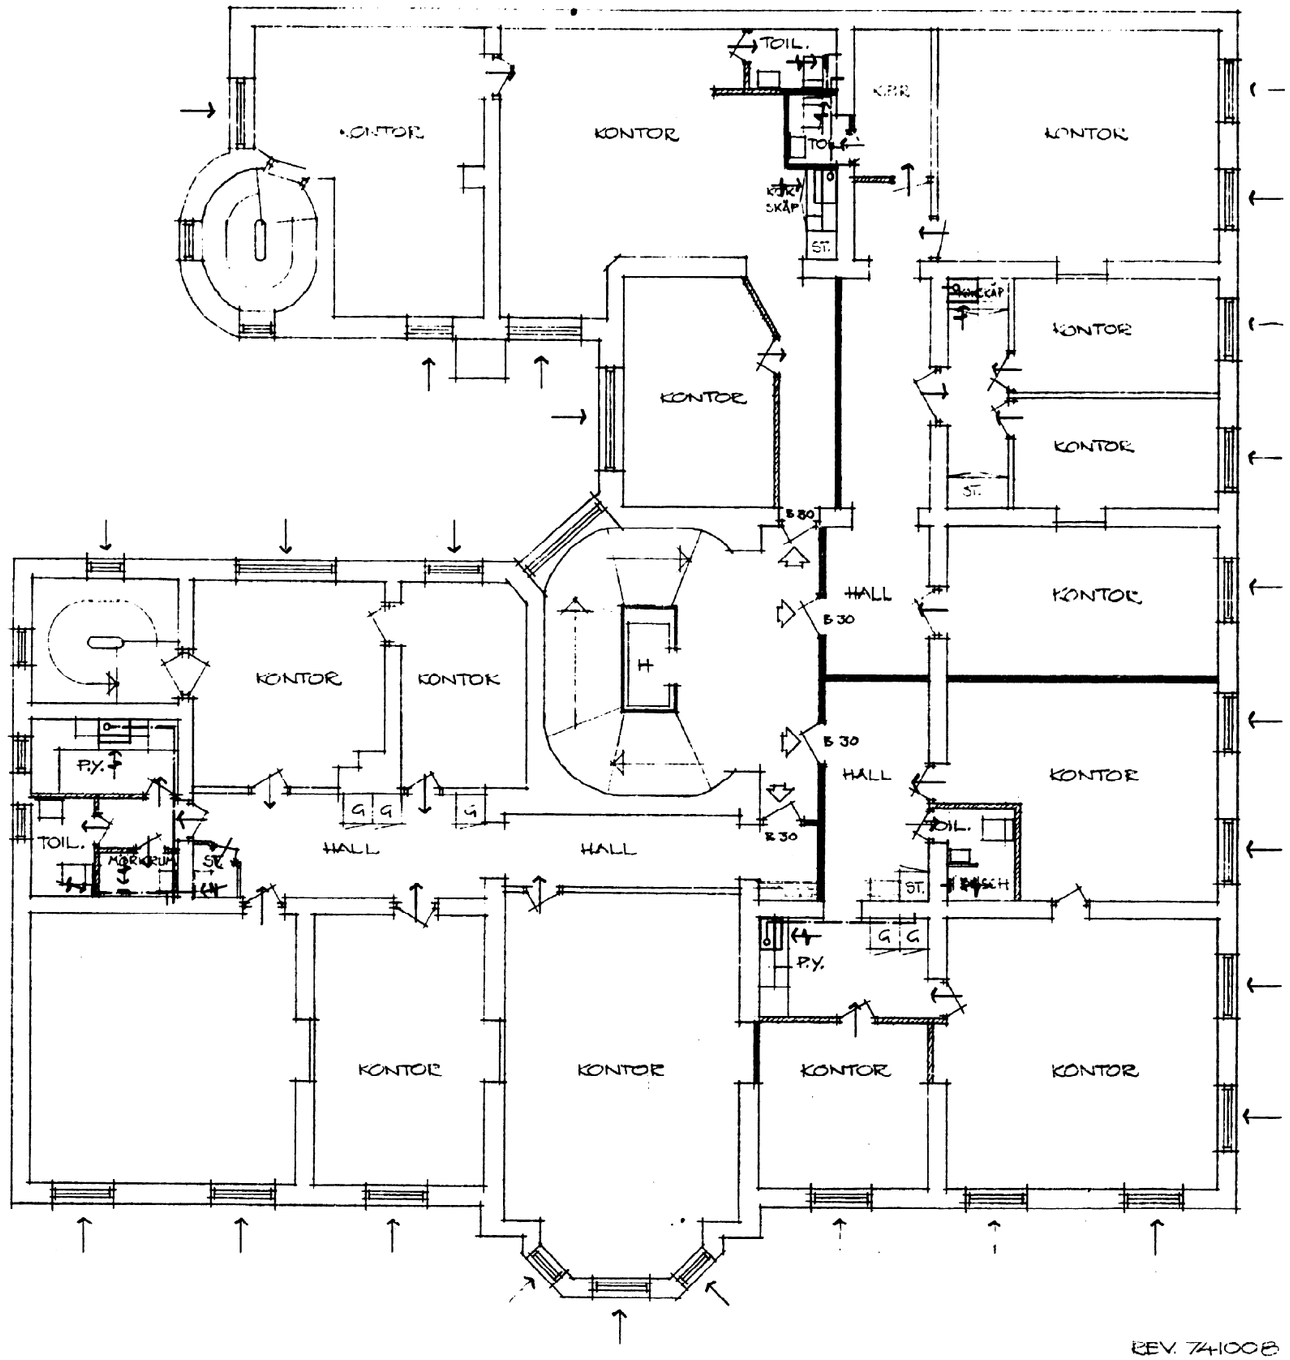

PLAN VÅN. 5 TR BLIV. UTSEENDE
SKALA 1:100

FASTSTÄLLD AV STADSARKITEKTEN PÅ BYGGNADSNÄMNDENS I GÖTEBORG VÄGNAR
den 26 NOV 1974
betygar. i tjänsten
Eva Lindenbach

U Komdrup
U KOMDRUP TEL: 440058 444830

ALLAN ATTERFELT
VASAGATAN 7
GÖTEBORG

VENTILATION

1:100 1974-11-16 27411732

REV. 741008 (TOIL. KOKSKÄP)

29698
6-7 K.S.

FÖRSLAG TILL FÖRÄNDRING AV FASTIGHET Å TOMT NR 1 12 KV FURAN I VASASTADEN GÖTEBORG MED GATUADRESS VASAGATAN 7.

Det.-nr	Ant.	Benämning	Material	Mod.-nr Ämne Dimension	Anm.
Konstr.	Ritad	Kop.	Kontr.	Stand.	Godk.	Skala 1:100	Ersatter	Ersatt av
VÅN. 5 TRAPPOR		ALLAN ATTERFELT VASAGATAN 7 GÖTEBORG			Det. 11.6.74
					Rtn.-nr 7406-11

Inf.	Godk.	Nr	Ant.	Ändring och/eller medd.-nr	Datum	Inf.	Godk.	Nr	Ant.	Ändring och/eller medd.-nr	Datum	Inf.	Godk.