


COPIA
8885
2.-2.

Beanskad utan anmärkning
Göteborg den 22/4 1903.
L. M.

RITNING TILL GÄRDSBYGGNAD Å TOMTEN N: 65 i Öde 2v. af GÖTEBORGS STAD.
In. Vallgraven 42 Kv. Lantantv. N: 6


221317

Billed och fastslädd af byggnadsnämnden
i Göteborg den 22/4 1903
Betygat
S. M. L.

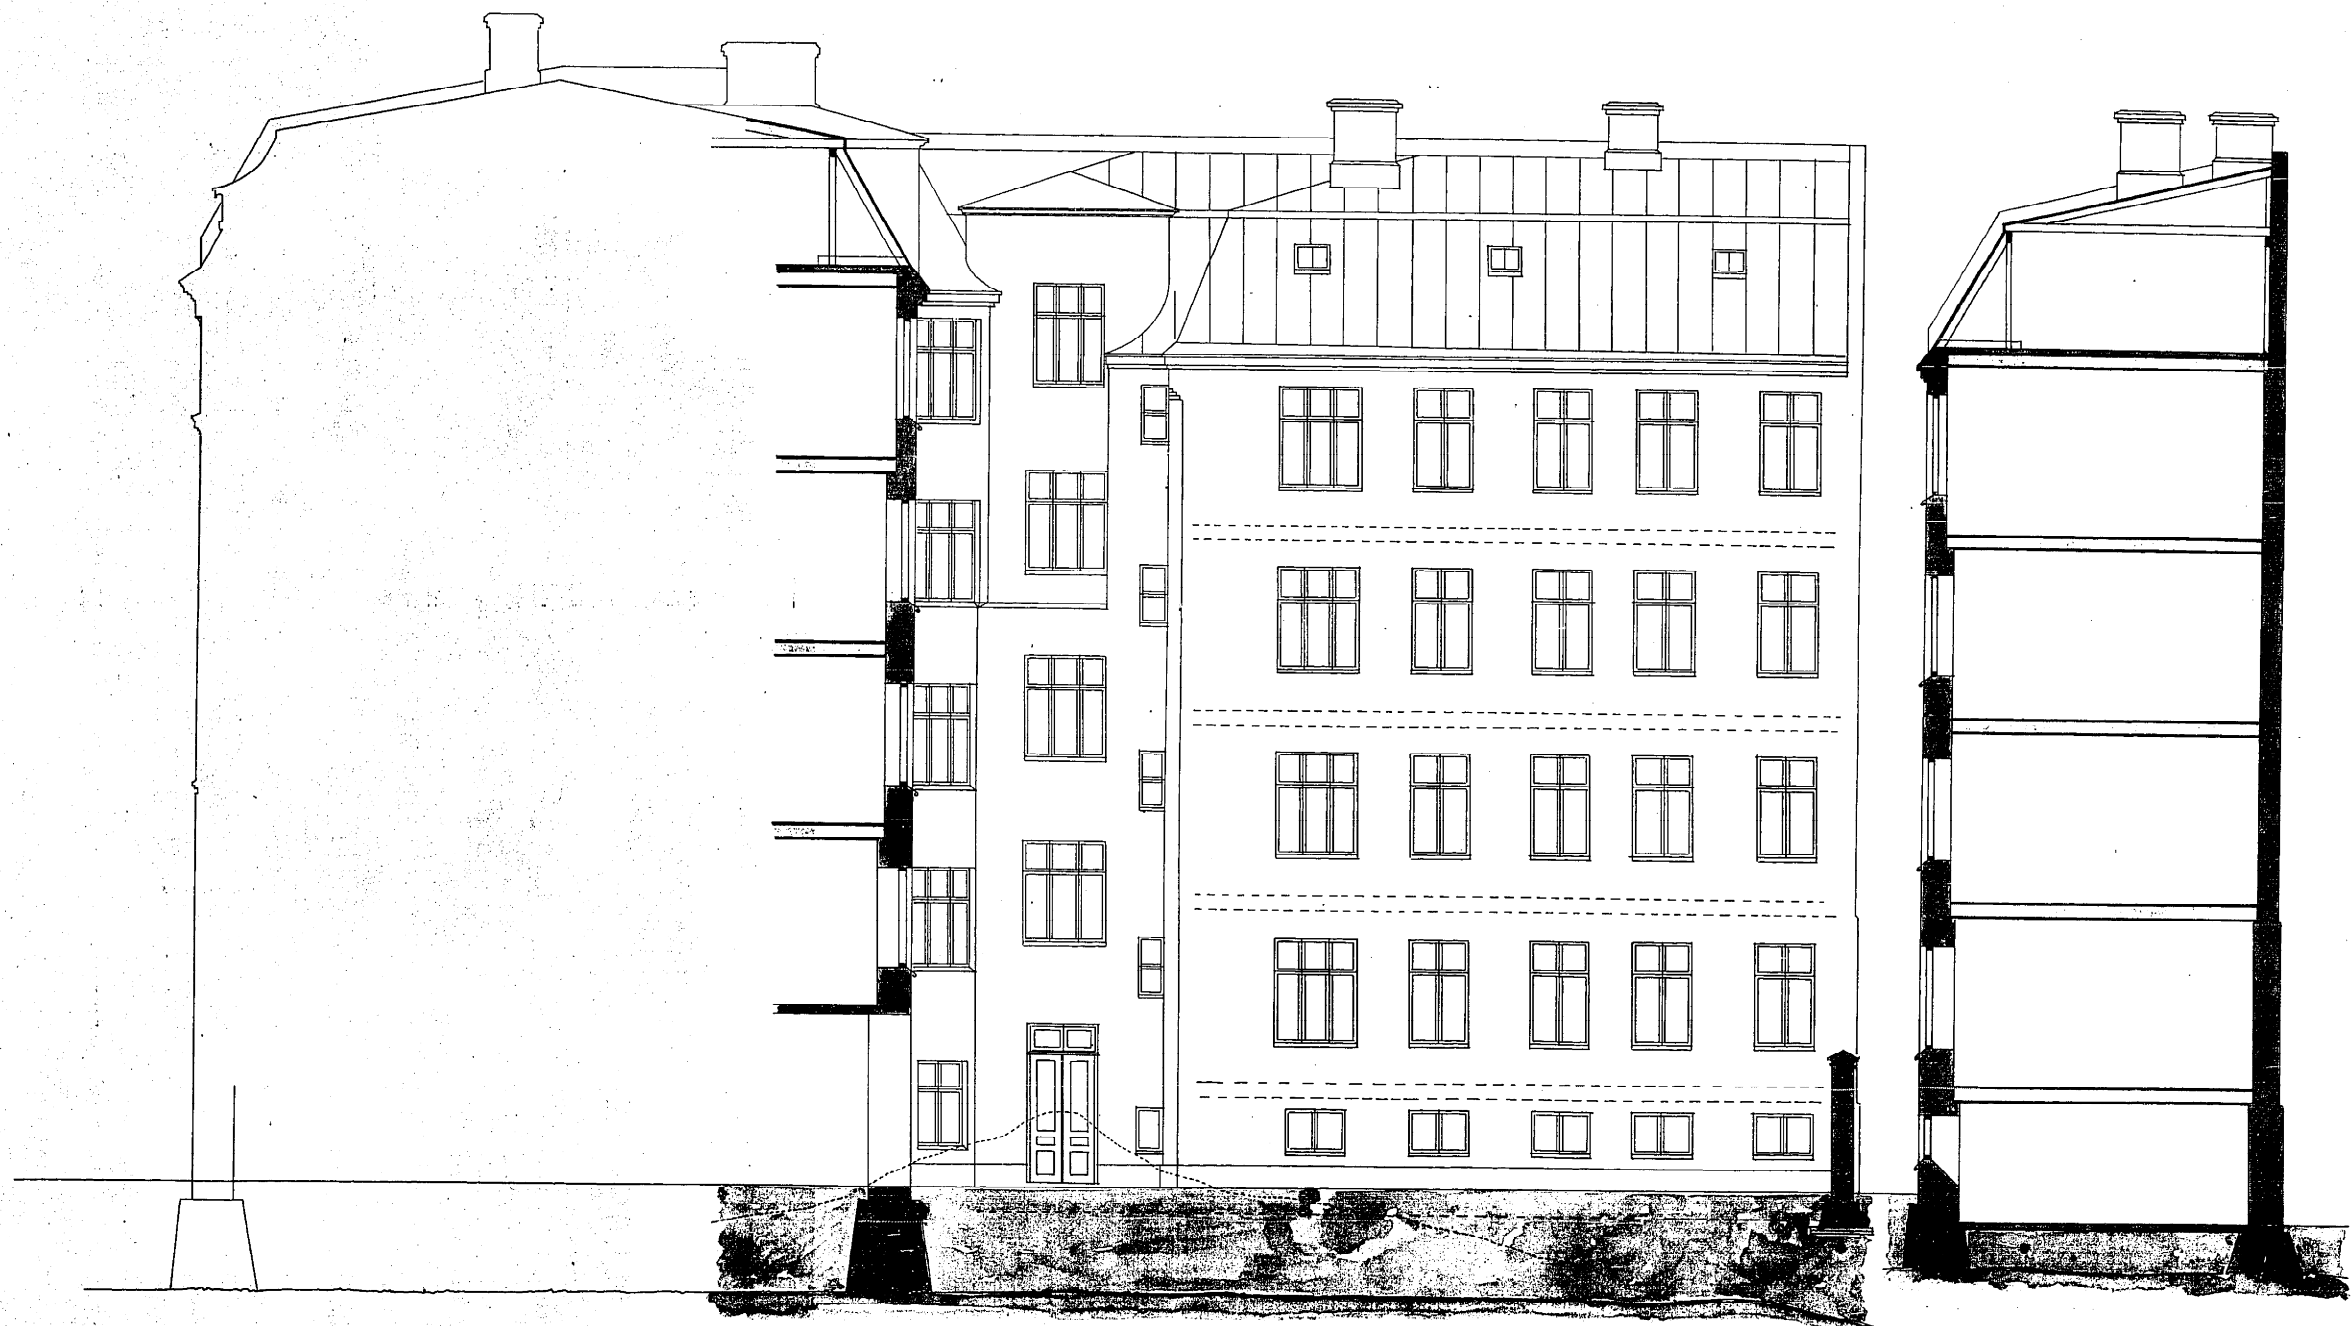

GÄRDSFASAD.

SEKTION A-B

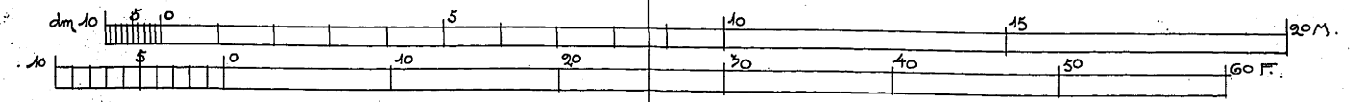

Görög den 20/4 1903
Göteborgs församling