


Copia
8715.
2.-3.
25/2 13.
C. Jm.

RITNING TILL NYBYGGNAD Å TOMTEN N: 65 I 8^{de} QVARTERET AF GÖTEBORGS STAD
In. Vallgraven 42 Kv. Luntan: N: 6


Gillad och fastställd af Byggnadsnämnden
i Göteborg den 25/2 1903
L. J. J. J.

Helio G. Haggad 24/8 1902
18/5


221314

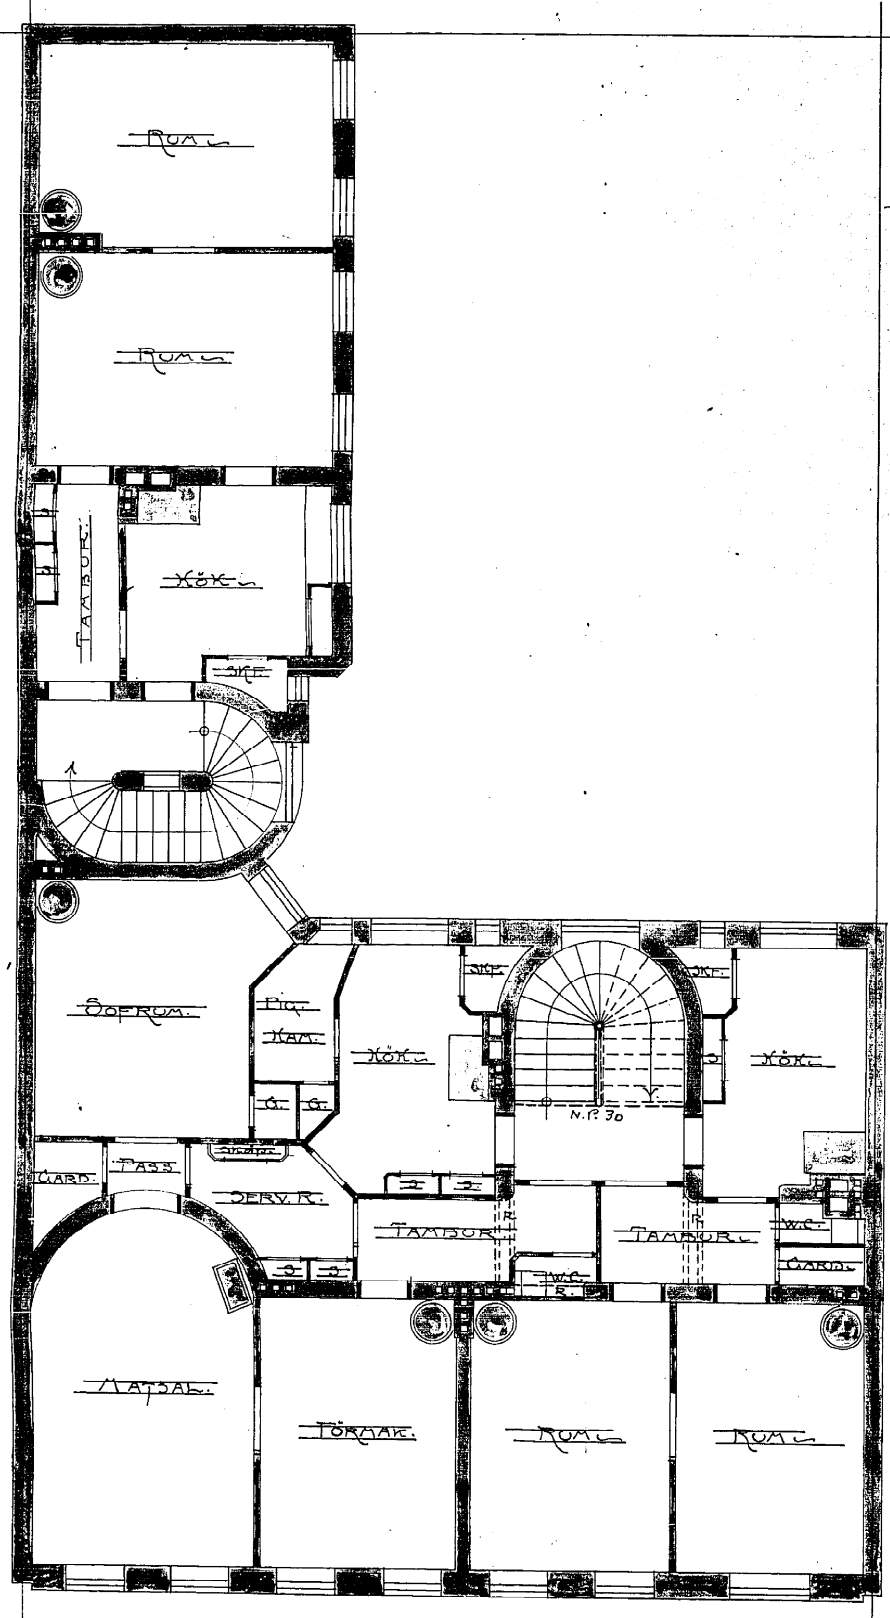


3^{de} VÅNINGEN

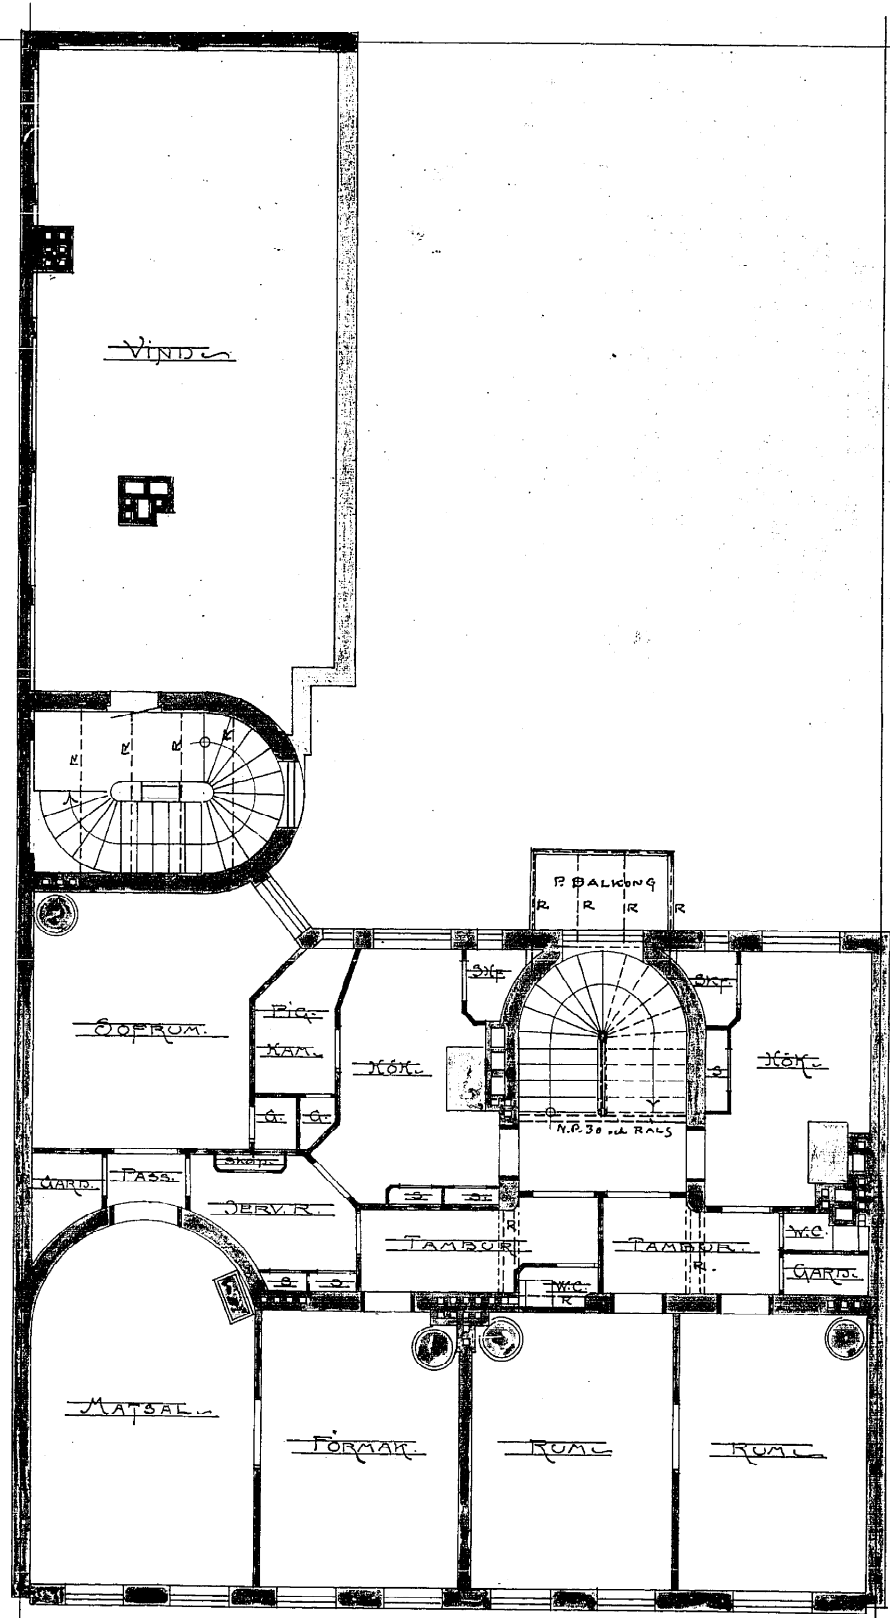

4^{de} VÅNINGEN

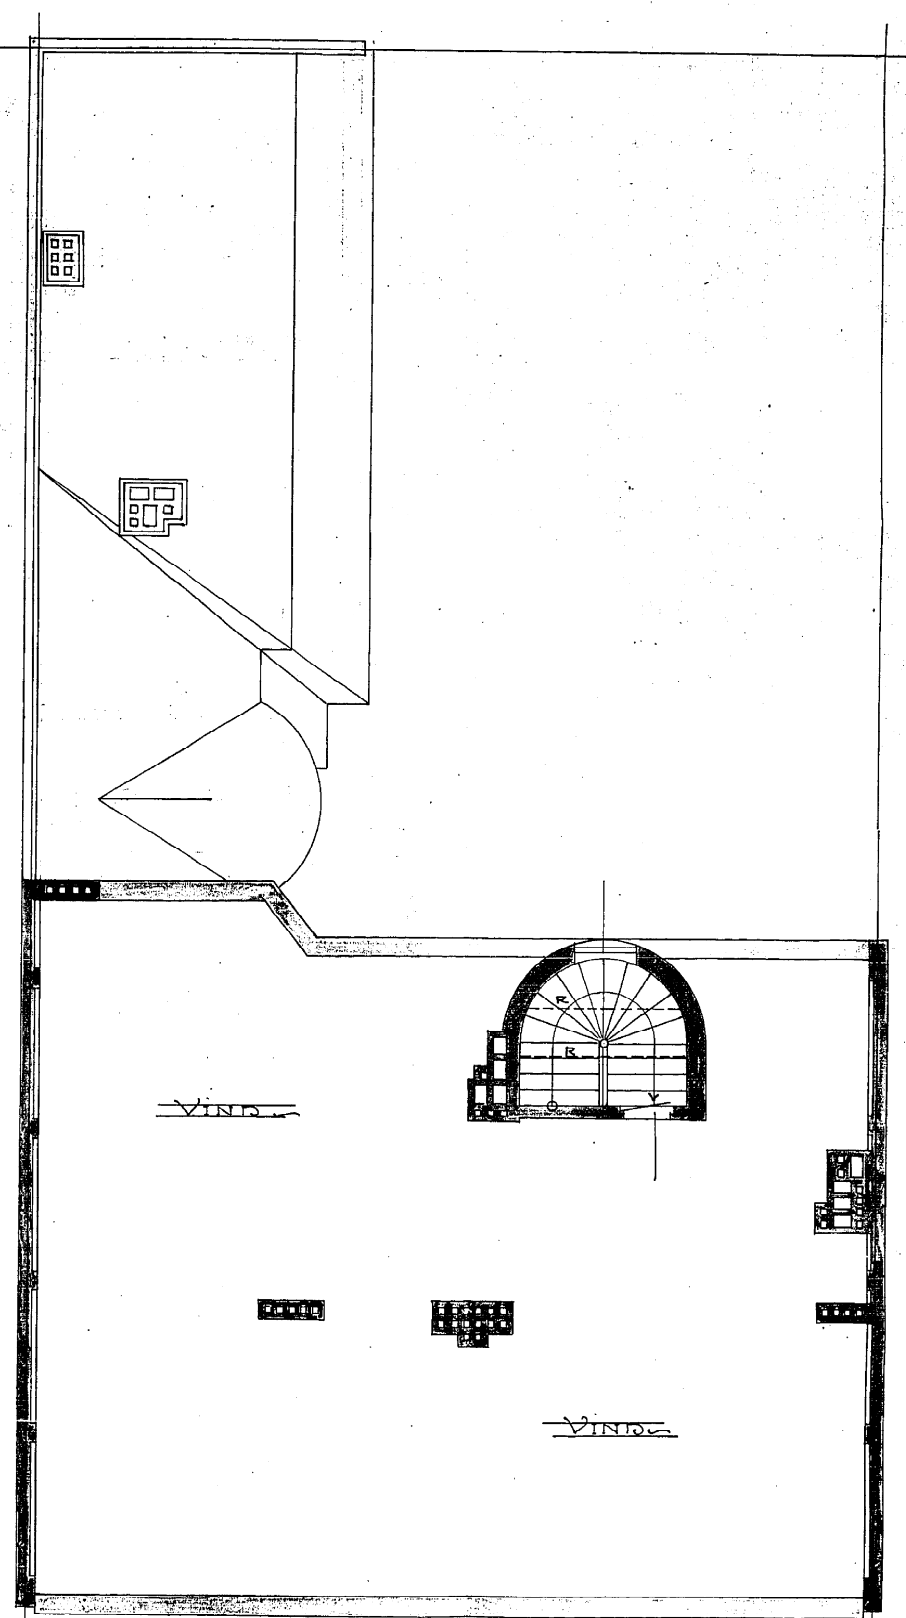

VINDEN

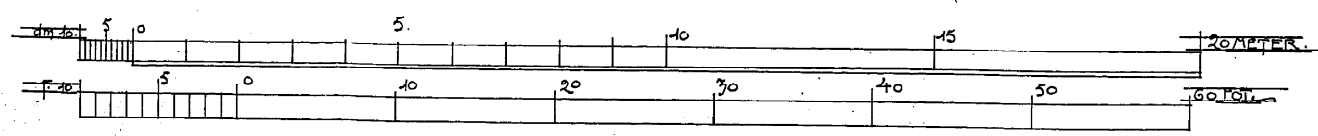

Göteborg den 20/9 1902
Göteborgs Byggnadsnämnden