


Kopia.
11074.
4.-4.
Svensk afson anmälning
Böteborg den 17/10-1909.
Carl Fahlström.


Uttal och fastställelse af byggnadsritning
i Göteborg den 17/10 1909
Sveggren
Fahlström

221106


• Ritning till Nybyggnaden i Tomten.
• D^o 68 i Stadsens öde kvarter.
In. Vallgraven 42 Kv. Luntanu A^o 1

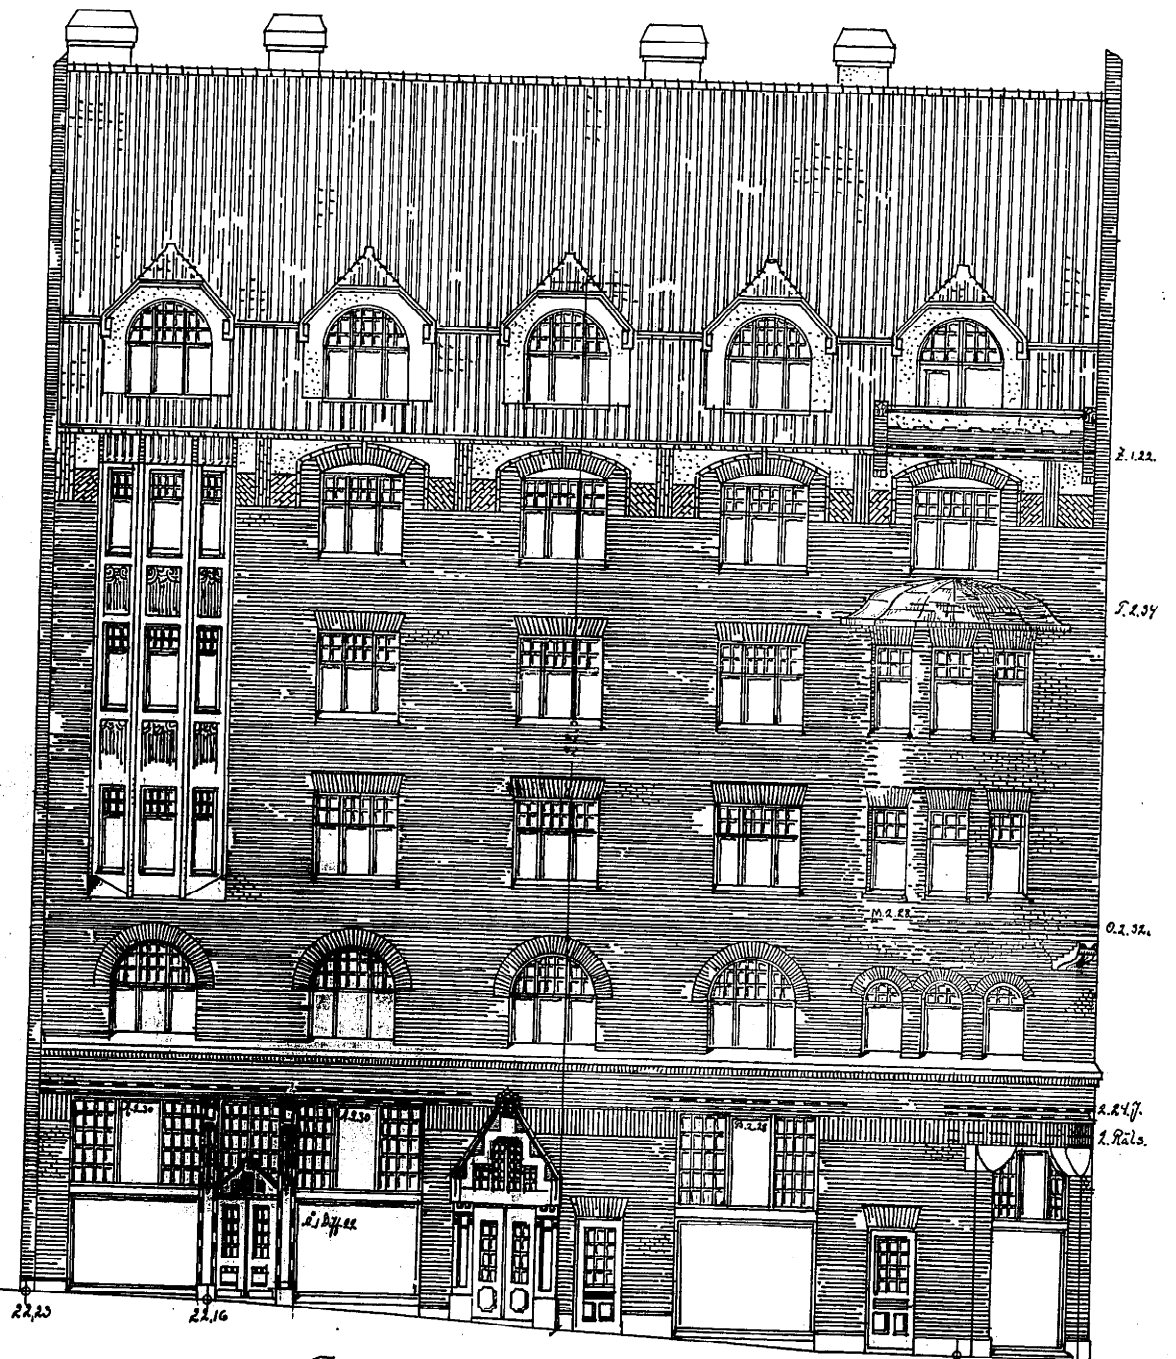

• Fasad åt Kungsgatan.

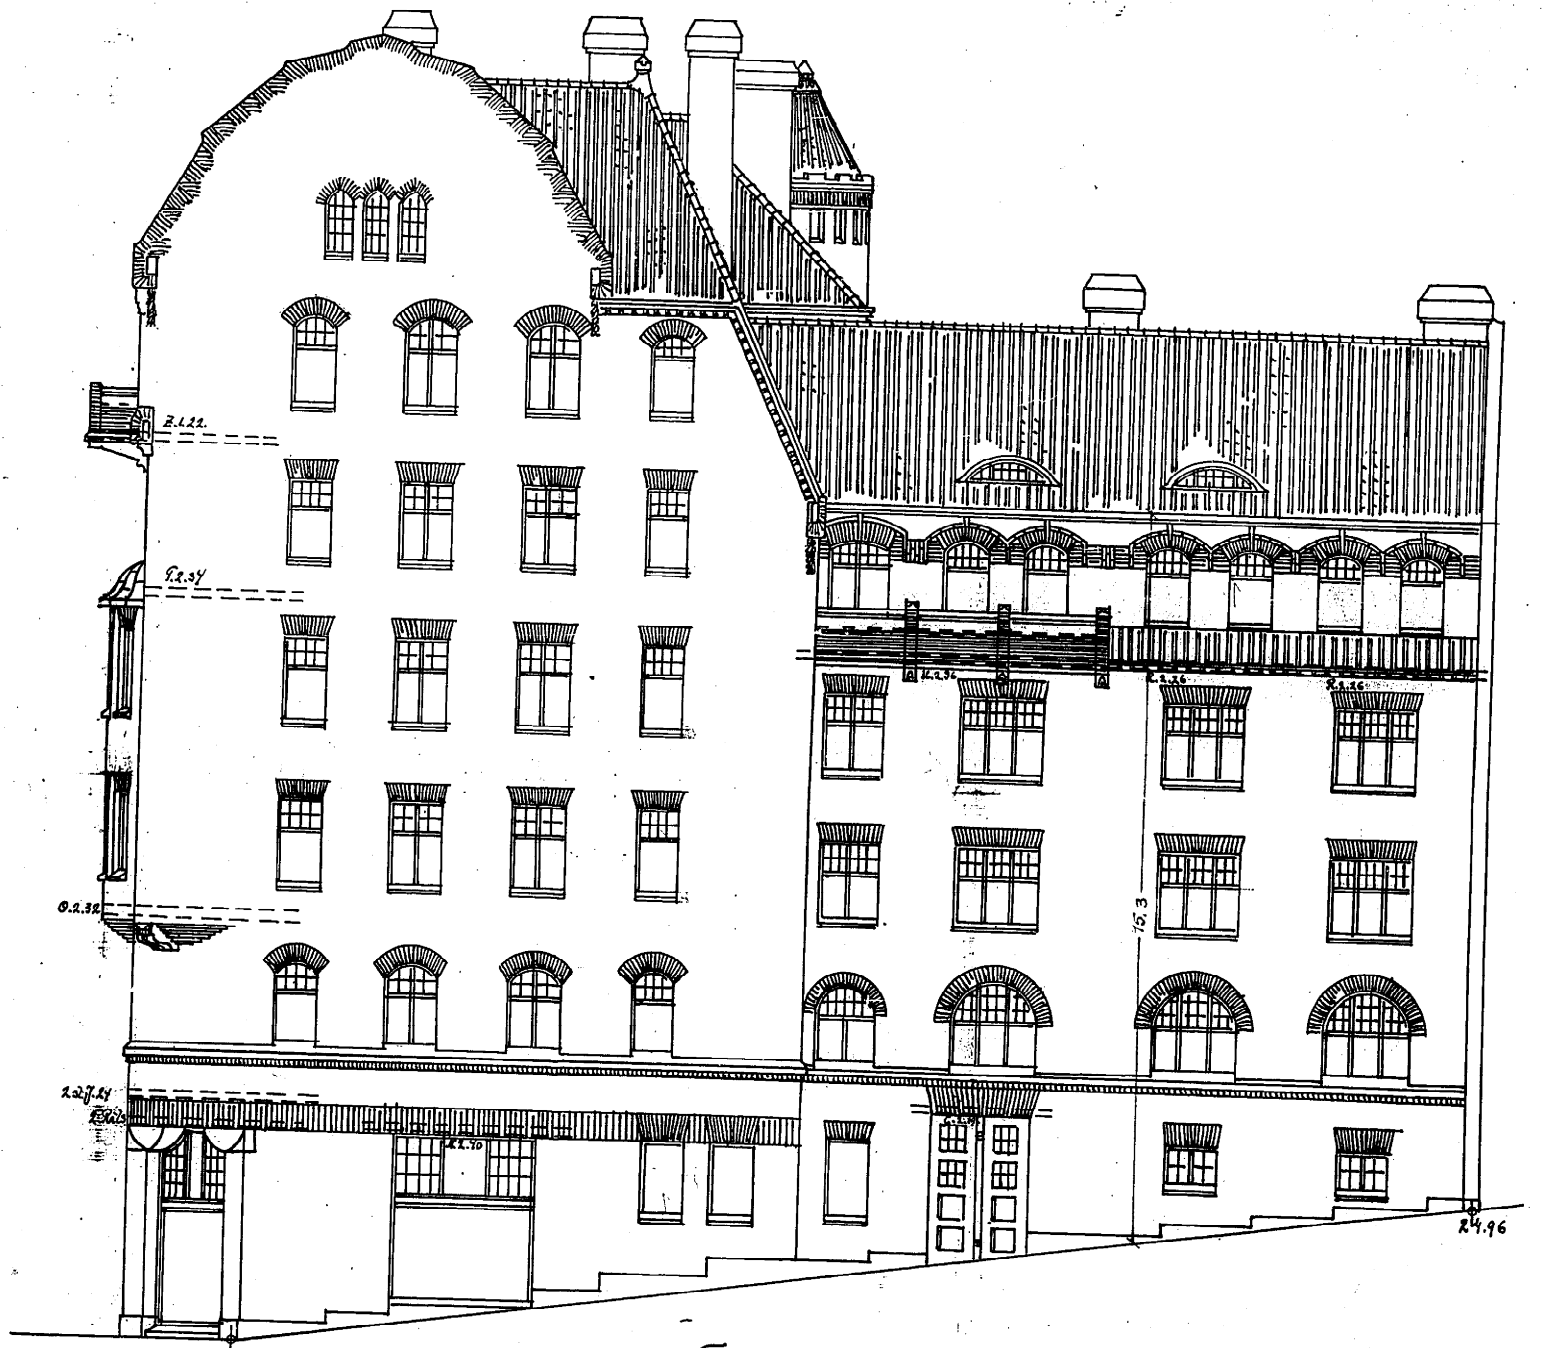

• Fasad åt Luntanu.

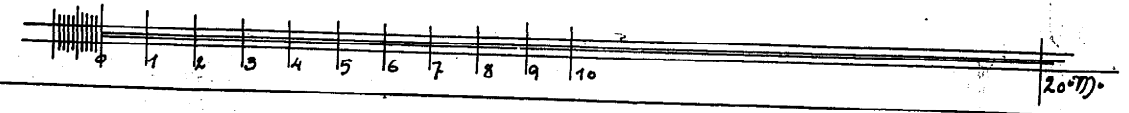

+ = 5 cm +

Carl Fahlström