


Kopia
10929
2-5

Granskat och anmältning
Göteborg den 18/5 1909.

In. Vallgraven 42 Kv. Lantanta 76 A.

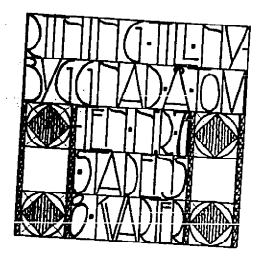


Offna och fastställd af Byggnadsnämnden
Göteborg den 18/5 1909
Ett officier
P. J. J. J.

221218



SEKTION: A-B

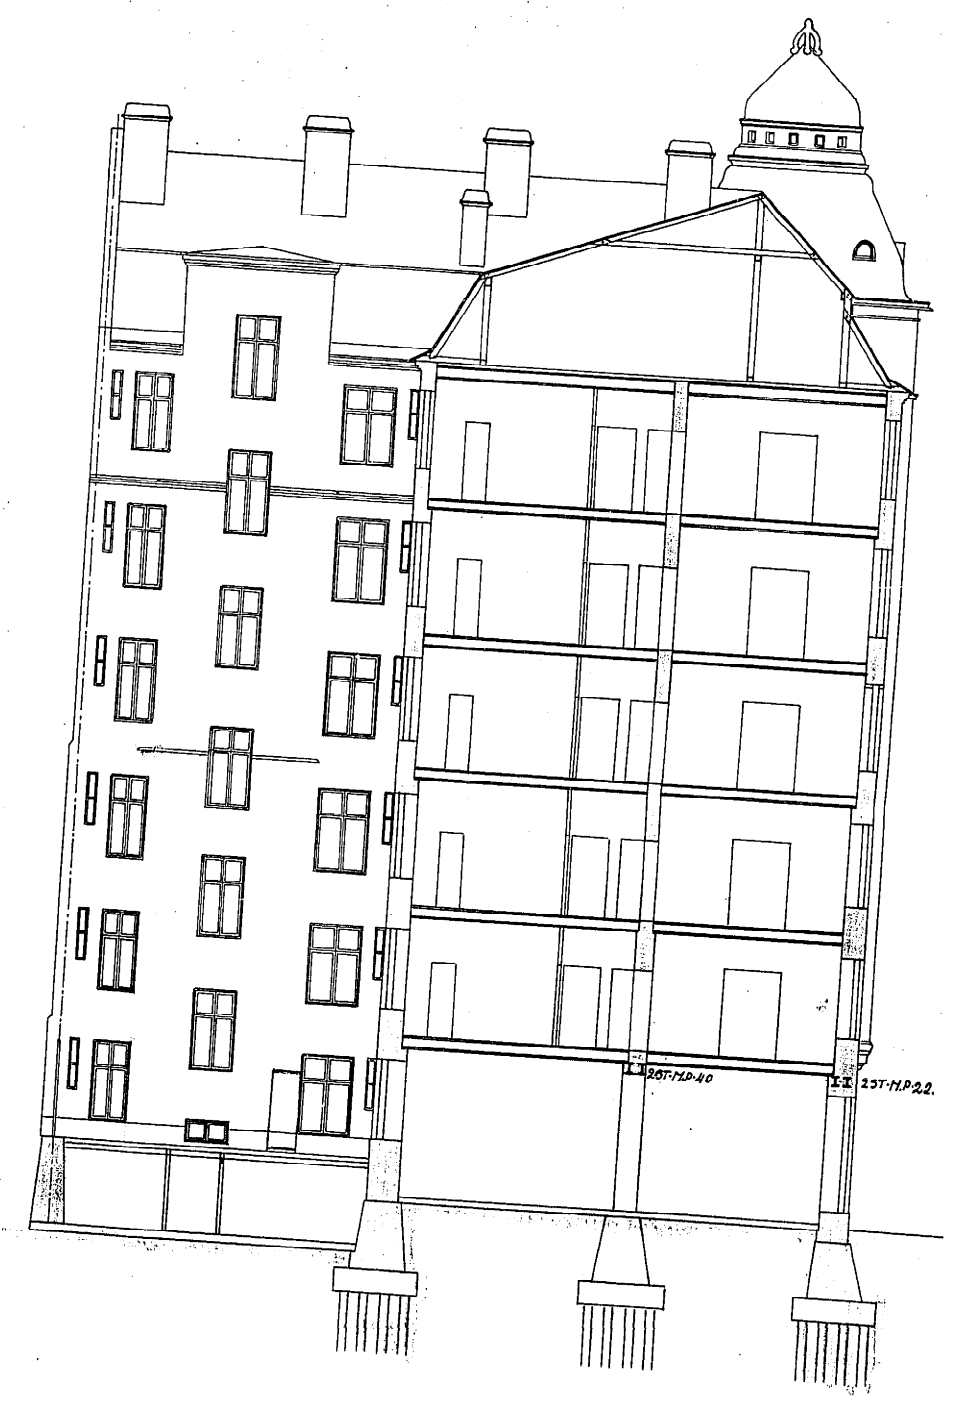

SEKTION: C-D



Göteborg 2 April 1909
Johan J. J.