
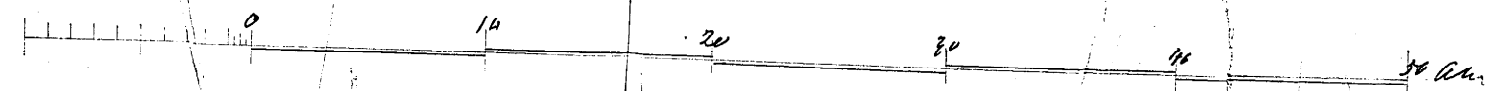
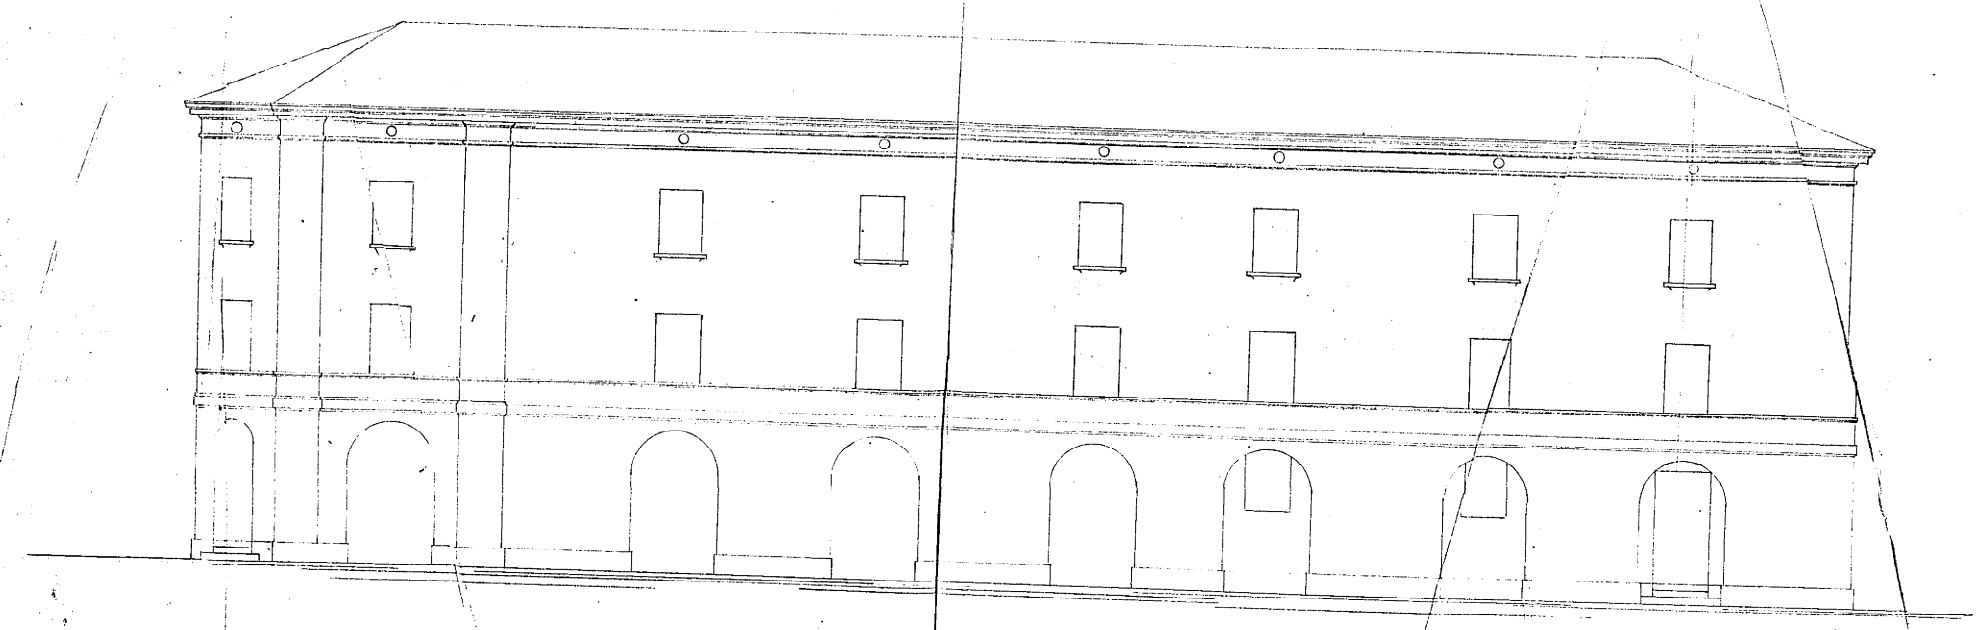


Att med Byggnadsstyrelsens i lilla med
den utgång från Stats-Architektens Kontor
ingen ting in att anse och utlösa
Statens Stats-Architekt. Nr. 85
den 1 Mars 1850 A. Kaufmann.

48
På Mellanvägen 55 kv. Helsingfors No 1
Påhållning till försäkring av teaterbyggnad af s. k. Konungens
No. 18 ut. 5^{te} Platan i Helsingfors den 1 Mars 1850.

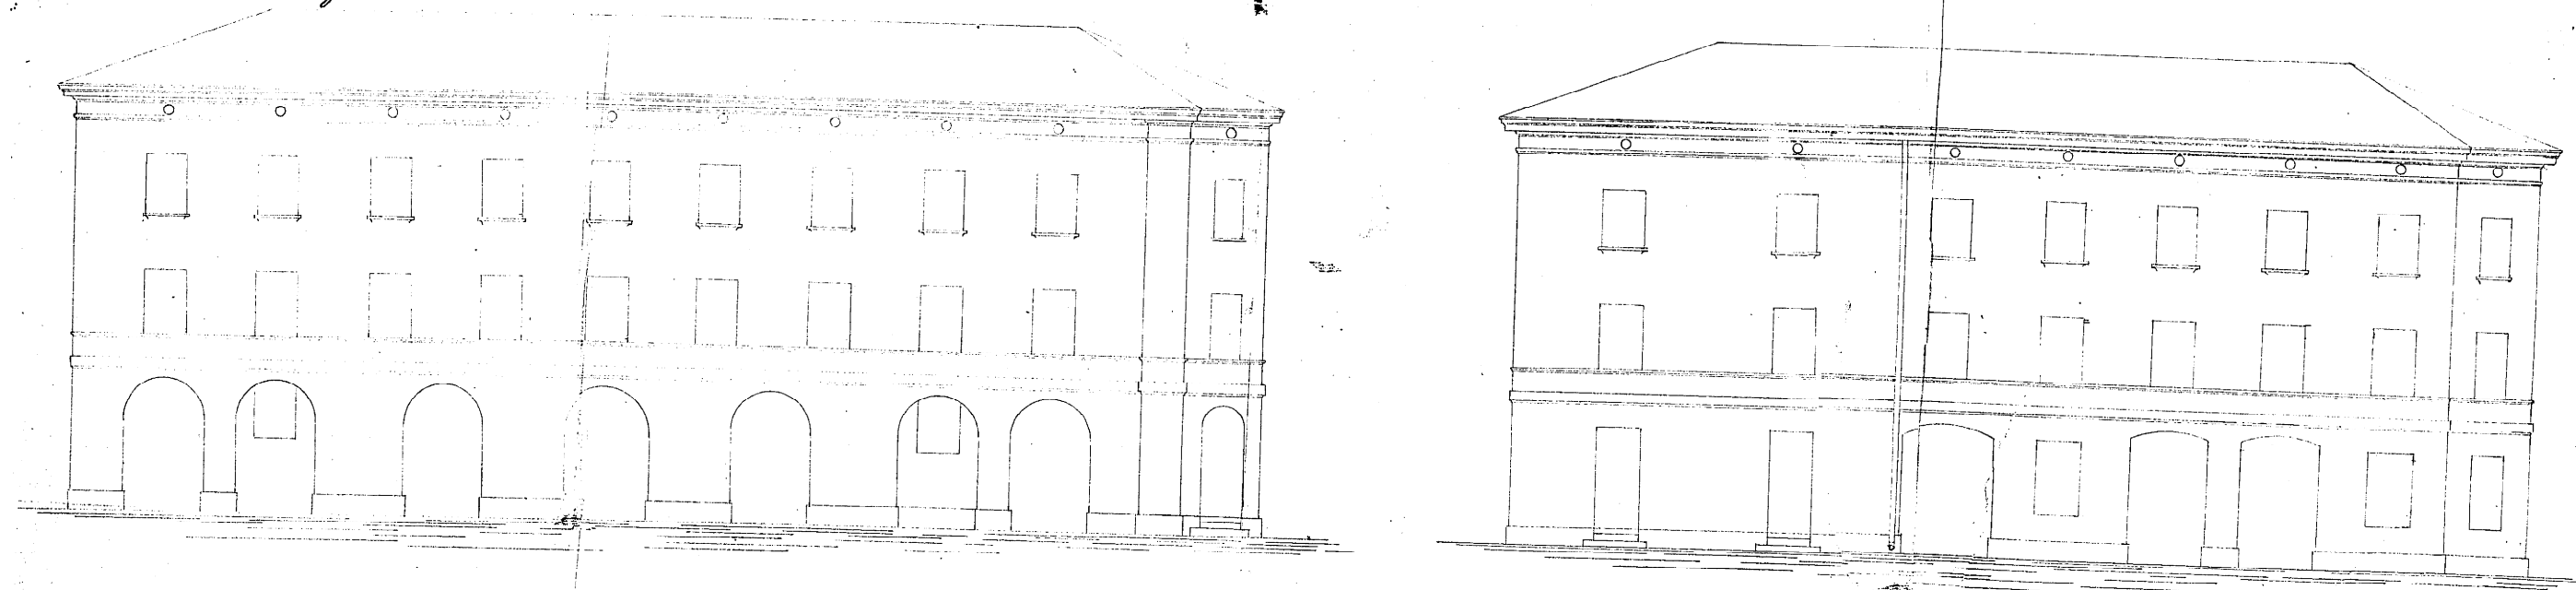

A. Kaufmann
1850