


Att enät byggnadens utseende i likhet med
sinna planering från Mr. Richard's kontor
engång är ett utmärkt utkast av
M. S. S.
v. 48 i 5. 6. Planen.

Plan of 1-2-3 - *Wan-jam* In Vallgraven 55 Kv. Nentunus. № 1

225576
58

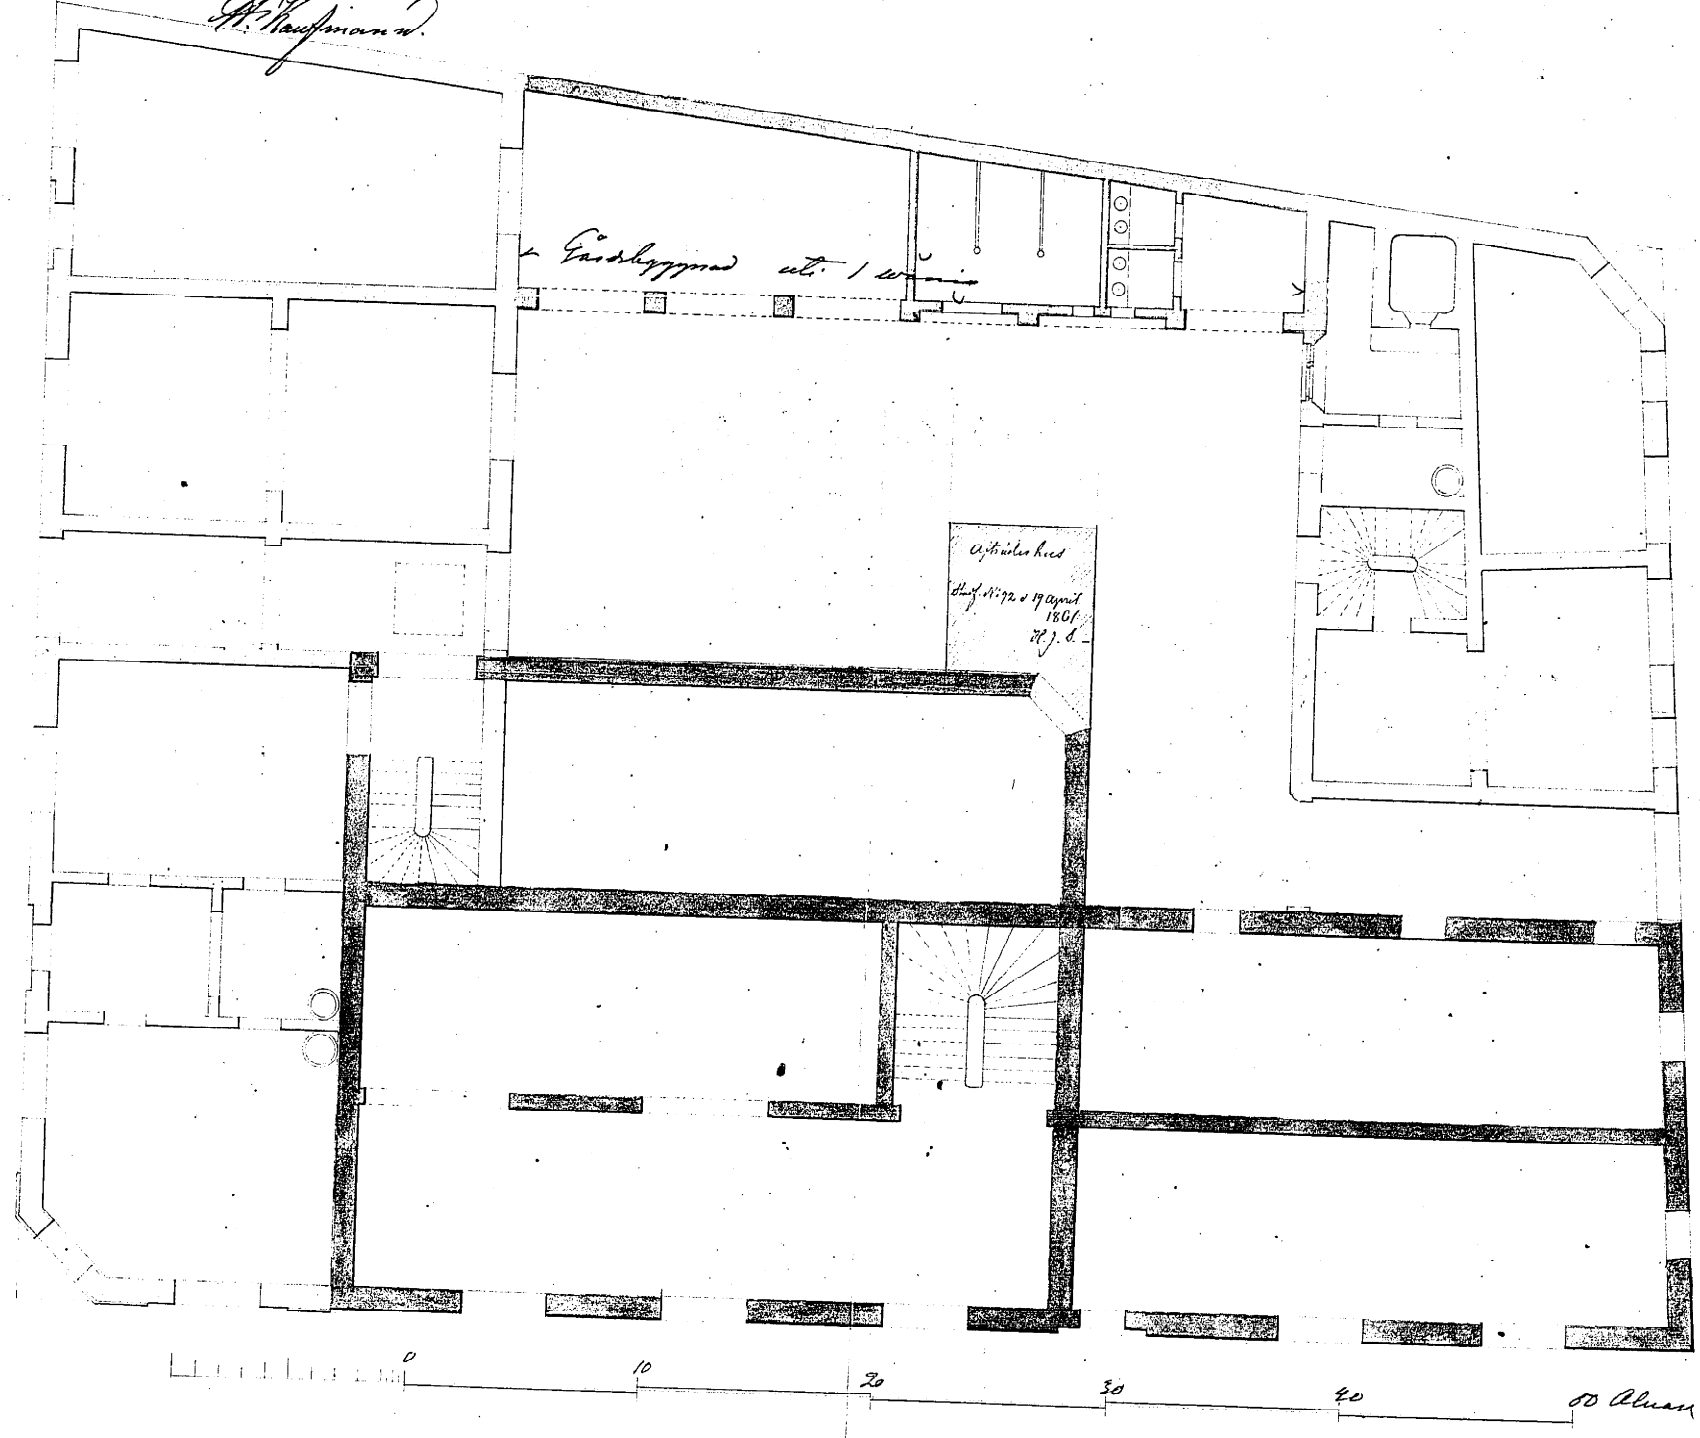

Victor Engdahl