

RITNING TILL FÖRÄNDRING AV BYGGNAD Å TOMT NR. 2 I 12 KV. FURAN INOM VASASTADEN.


35400
4-21

481425

FASTSTÄLLD AV BYGGNAD-
NÄMNDEN I GÖTEBORG
den 13 APR. 1937 8-1520
betyg.

Henning Berg

Slutbesiktigat
den 8/4 1938

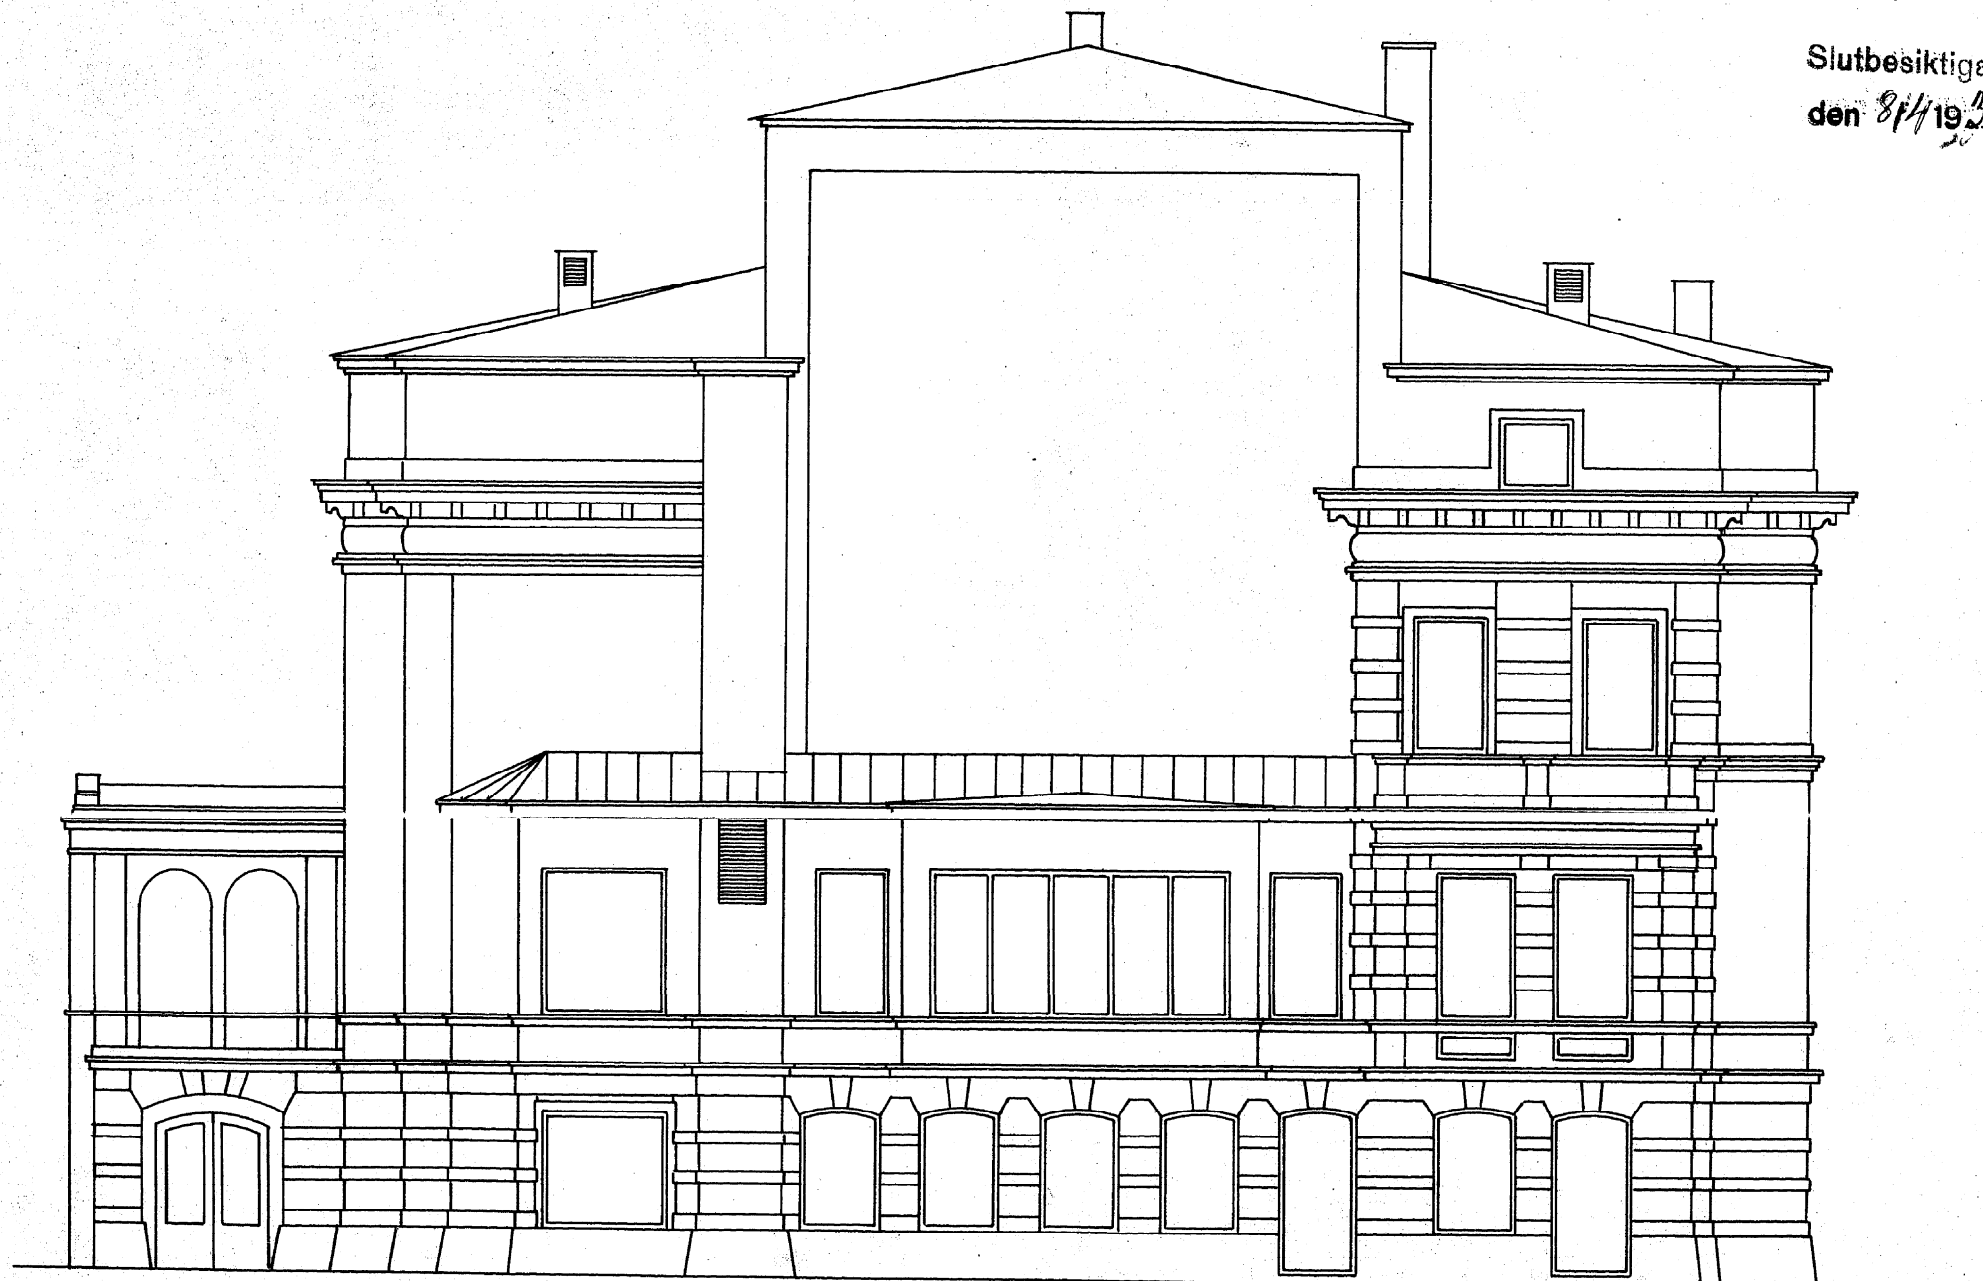

GÅRDSFASAD MOT SÖDER



Göteborg feb. 1937
P. v. Svensson