

RITNING TILL FÖRÄNDRING AV BYGGNAD Å TOMT NR. 2 I 12 KV. FURAN INOM VASASTADEN.

FASTSTÄLLD AV BYGGNADS-
NÄMNDEN I GÖTEBORG

den 13 APR. 1937


481430

Om i denna ritning behand-
las med för vatten ogenom-
trängligt material.


35400
9-21

Evakueringskanaler utföras av eldfäst
material, uppdragas avskilda från var-
andra över yttertak och rabitzputsas
å vinden.

Subsiktigt
den 8/4/1938

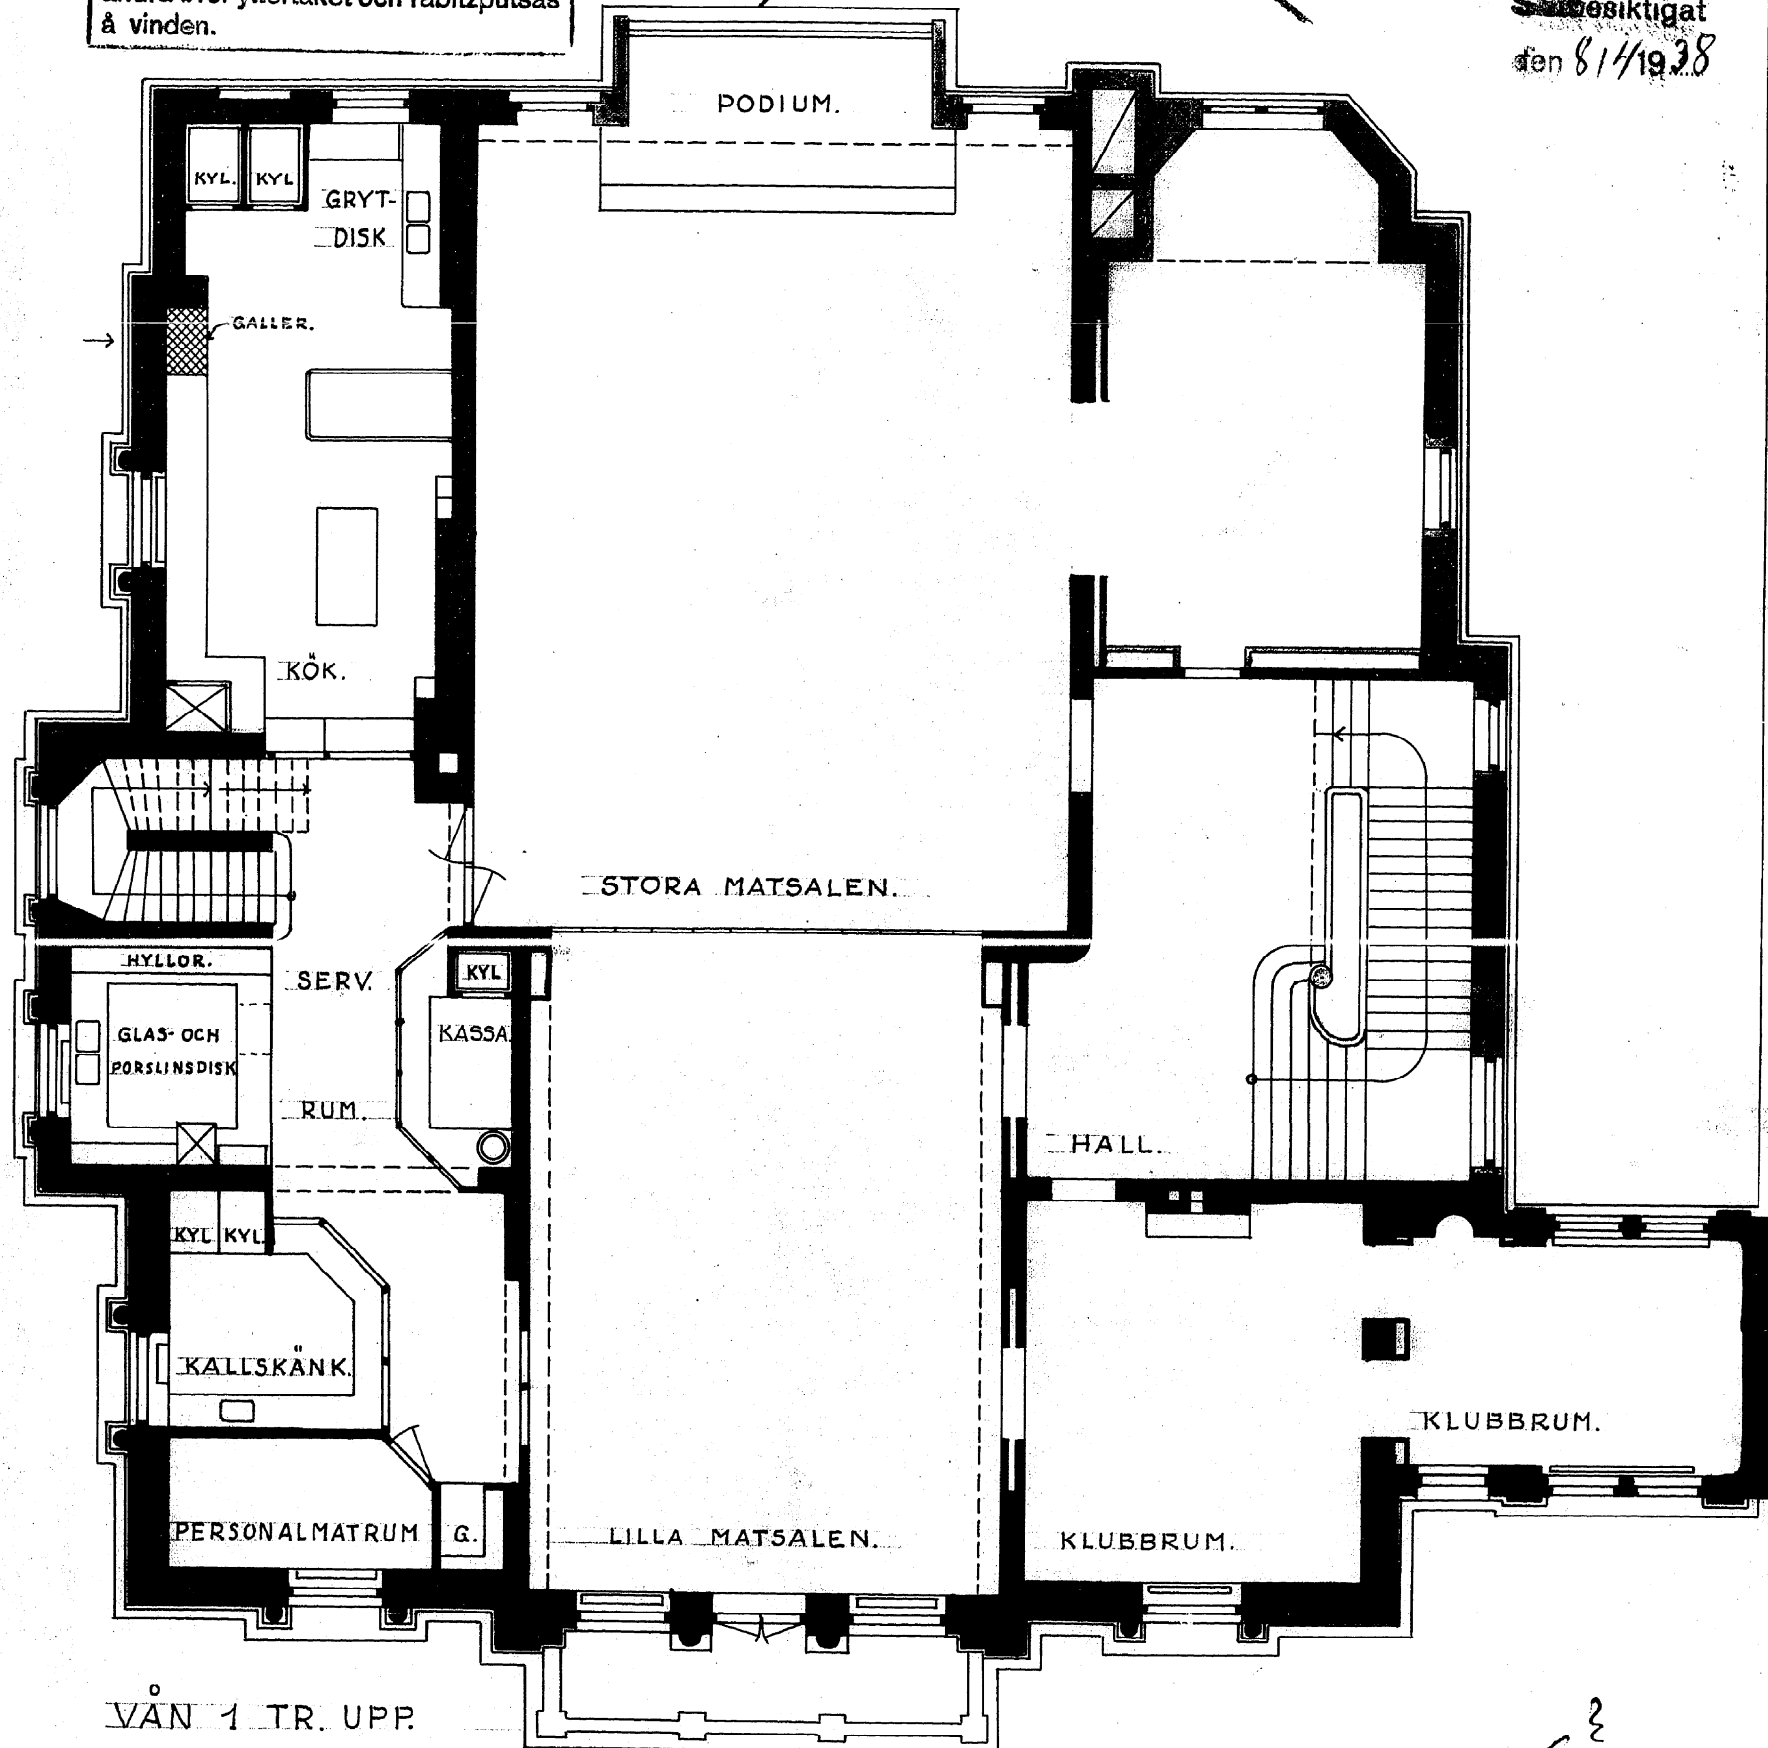

VÅN 1 TR. UPP

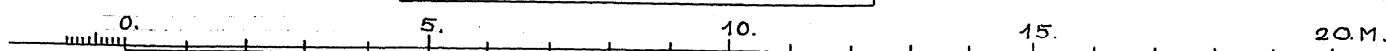

Uppdraget för 1937
P.O. Svoboda