

RITNING TILL FÖRÄNDRING AV BYGGNAD Å TOMT NR. 2 I 12 KV. FURAN INOM VASASTADEN.

481429


35400
P-21

Evakueringkanaler utföras av eldräst material, uppdragas avskilda från varandra över yttertaket och rabitzputsas å vinden.


FASTSTÄLLO AV BYGGNADSNÄMNDEN I GÖTEBORG
den 13 APR. 1937 § 120
hetygar.

Golv i w. o. skall behandlas med för vatten ogenomträngligt material.

Slutbesiktigat
den 8/4/1938

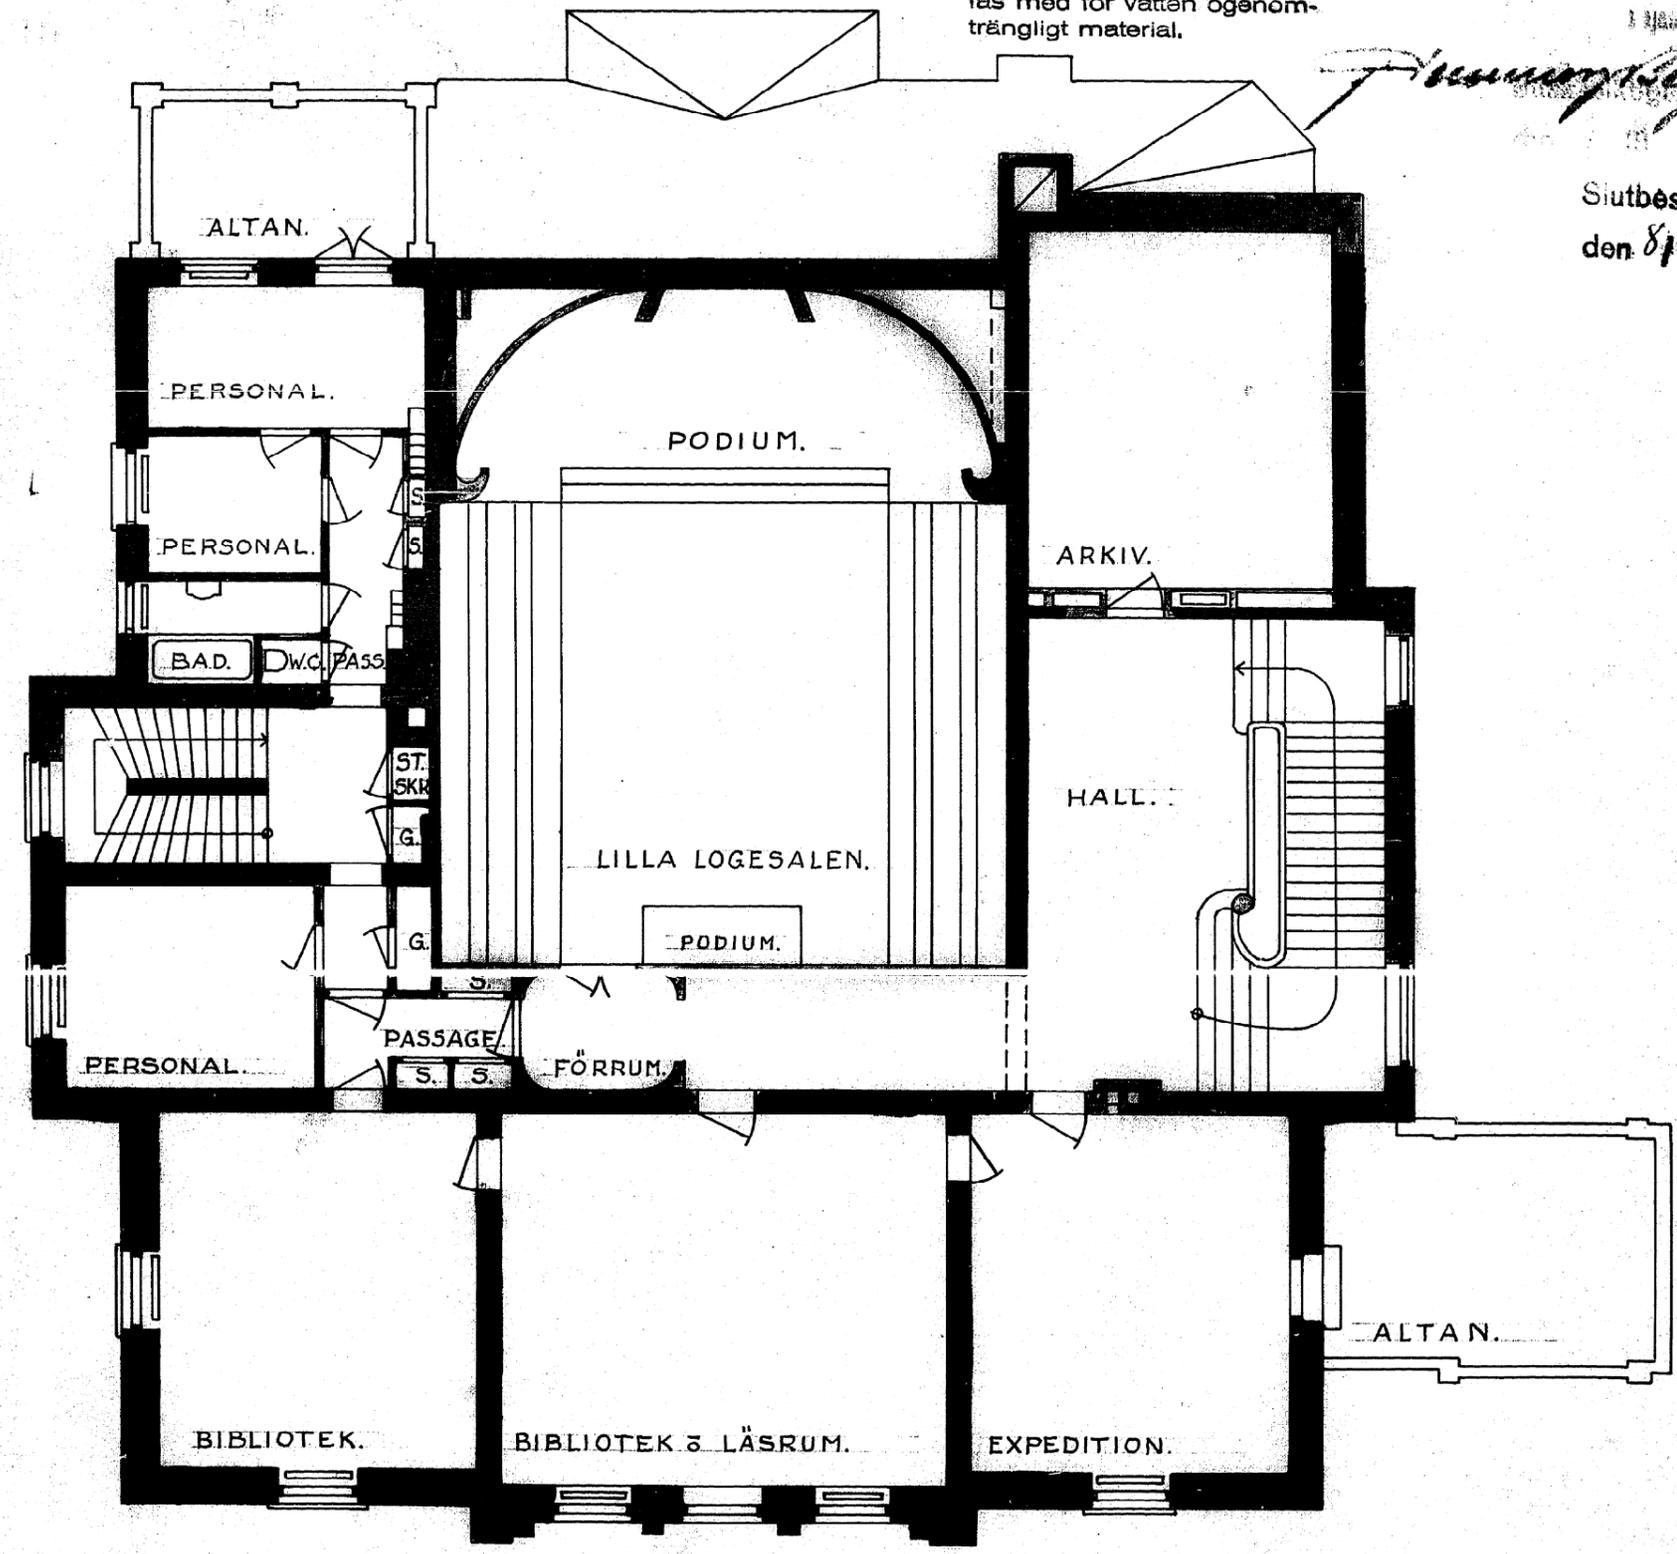

VÅN. 2 TR. UPP.

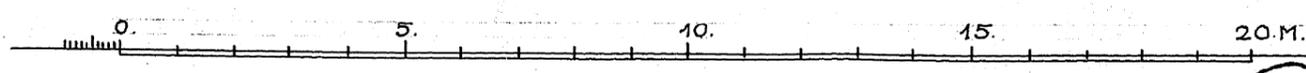

20 M.
Göteborg febr. 1937
P.O. Svansson