

RITNING TILL FÖRÄNDRING AV BYGGNAD Å TOMT NR. 2 I 12 KV. FURAN INOM VASASTADEN.

FASTSTÄLLD AV BYGGNADS-
NÄMNDEN I GÖTEBORG
den 13 APR. 1937 S. 150
betygas.

481431


35400
10-71

Behandling behand-
las med förvelten ogenom-
trängligt material.


Evakueringsskärmar utföras av eldräst
material, uppdragas avskilda från var-
andra över yttertak och rabitzputsas
å vinden.

Handwritten signature

Slutbesiktigat
den 8/4/1938

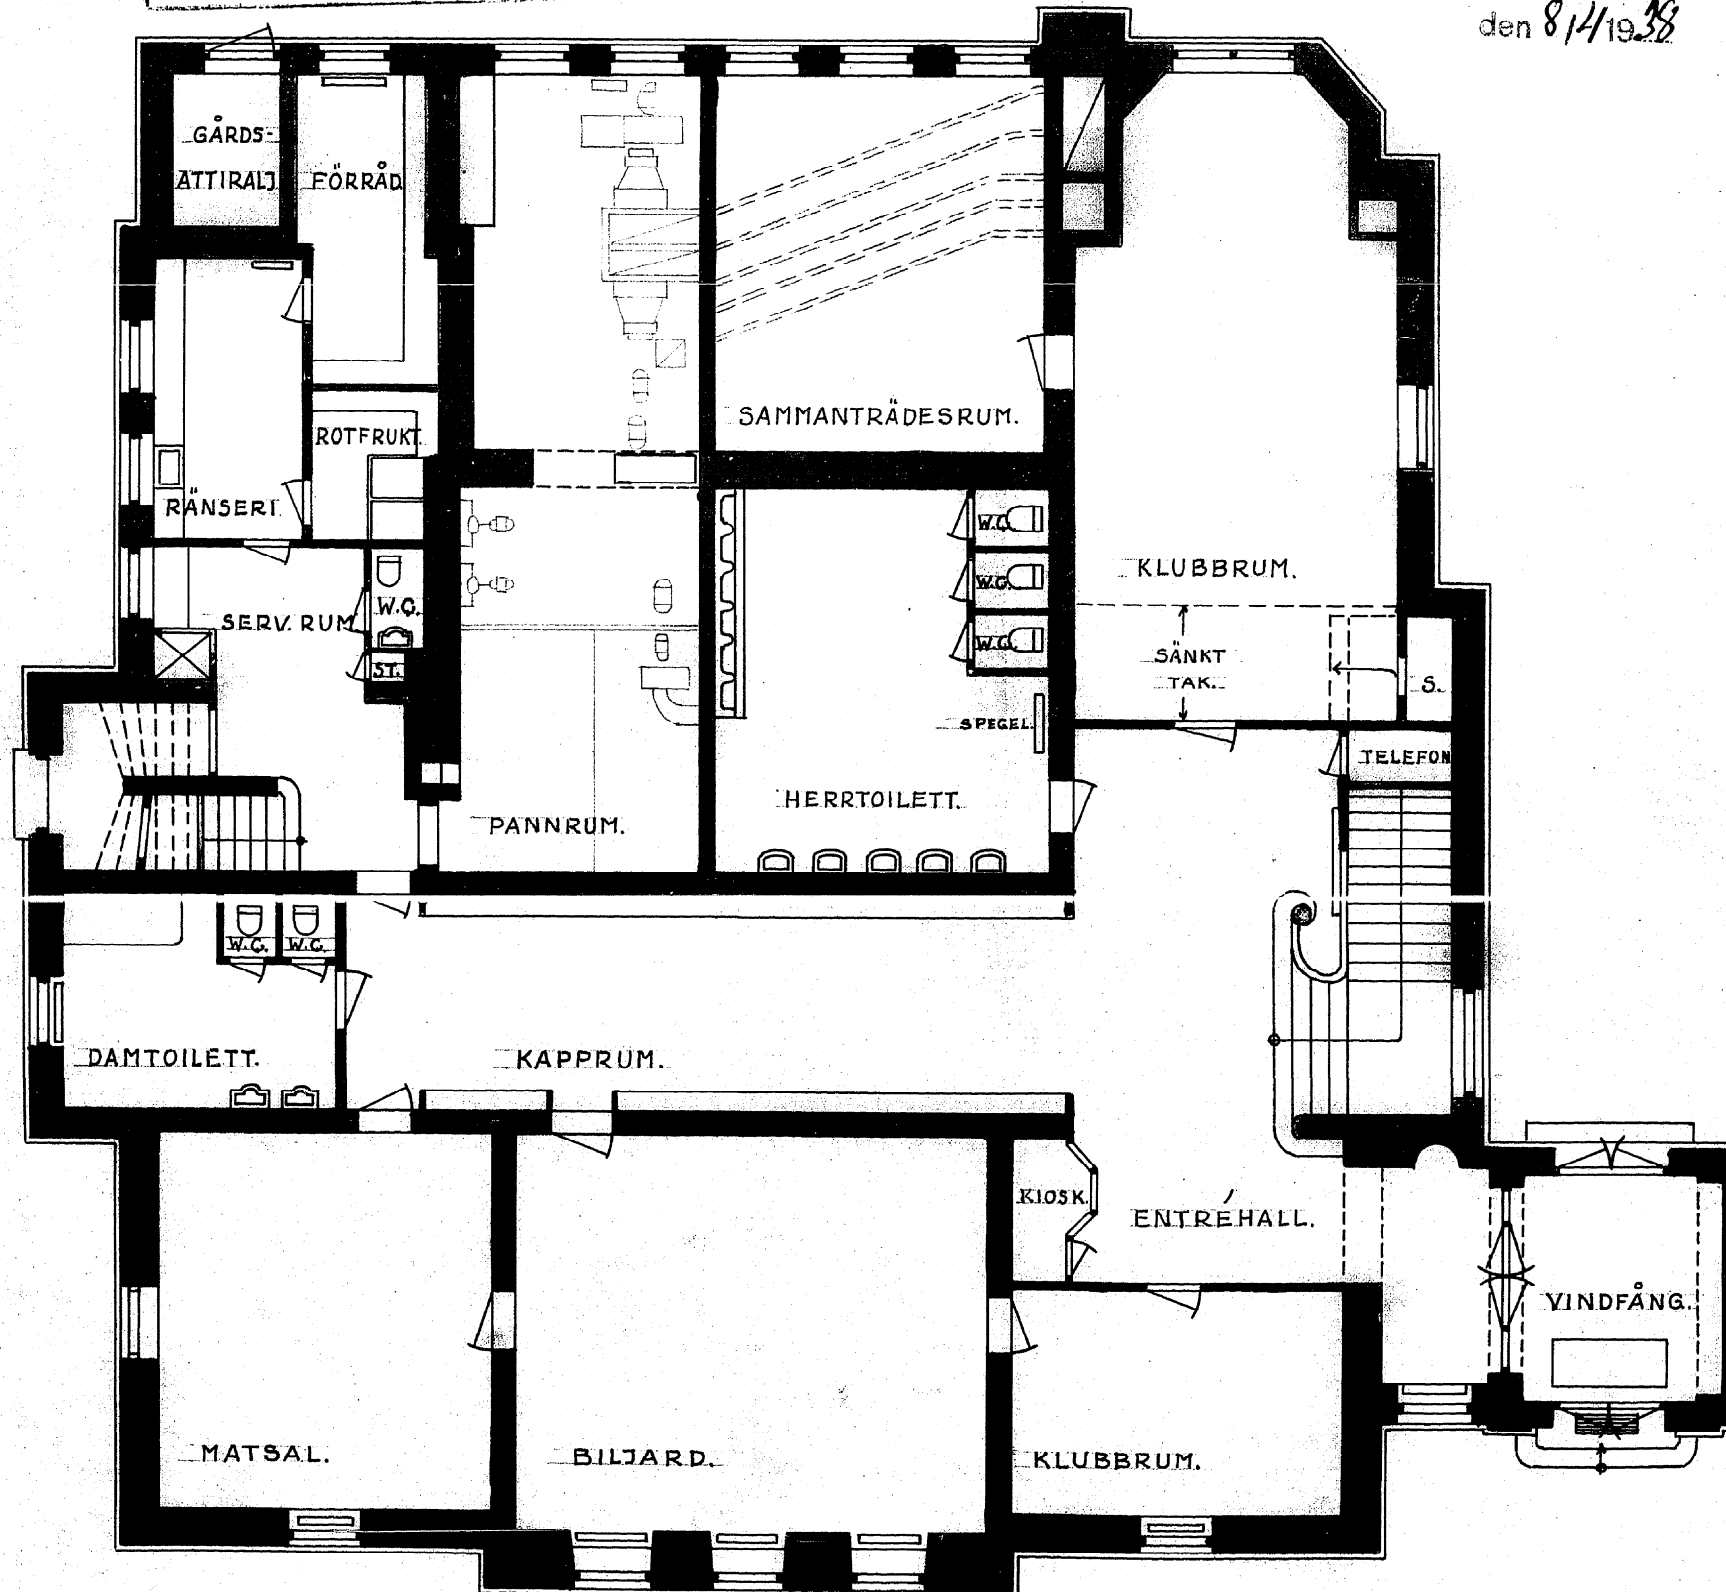

BOTTENVÅN.

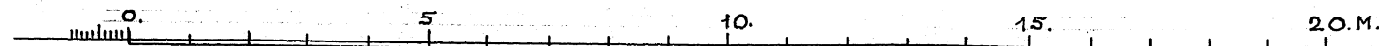

Göteborg febr. 1937
Handwritten signature