


7. OPIA
 24457 • RITNING TILL NYBYGGNAD I TOMT N^o 3 • 221409
 3-10
 • I 43^e KV CAROLUS REX, VALLGRAVEN I GÖTEBORG.

6/11 1928. § 3019.

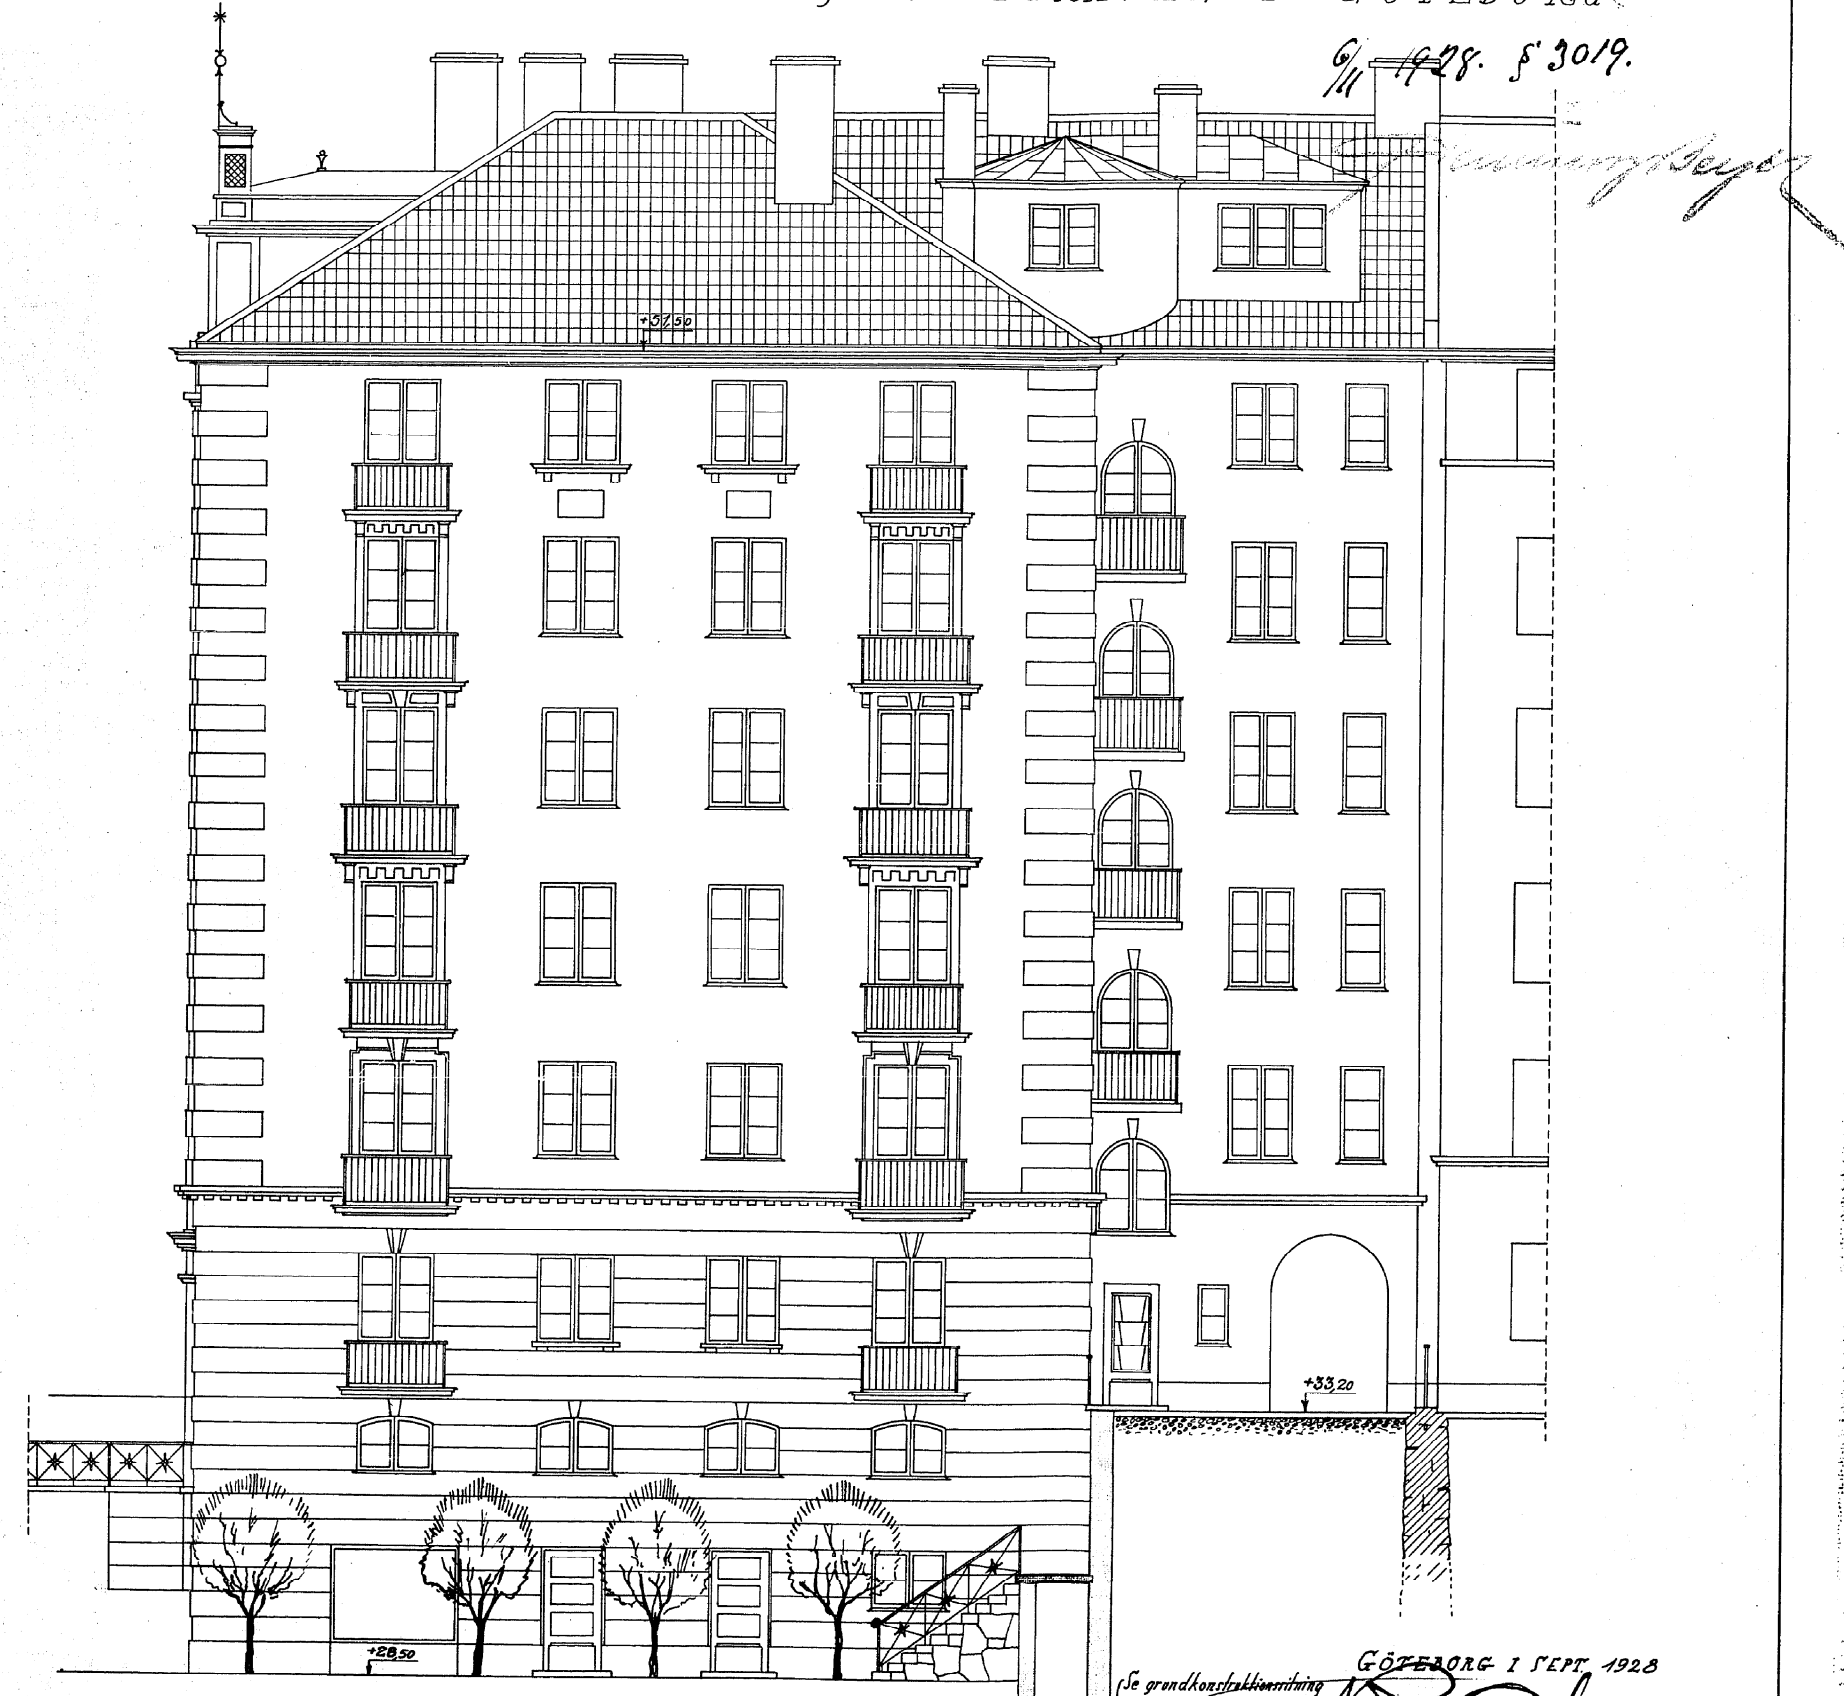

• FASAD ÅT NORR. •

GÖTEBORG 1 SEPT. 1928
 A. R. KITEKT

