

*Copier*


Planering till Nybyggnad å tomten № 81 AH i 13<sup>de</sup> Roten.

N. 6415  
2-5  
G. n. n. 17/4 1894  
V. G.


Vasa staden 10 Kv. Fren. 10 15

Biljad och faststald af Byggnadsnämnden  
i Göteborg den 17/4. 1894.  
Bebyggare


*Karl Lindbäck*

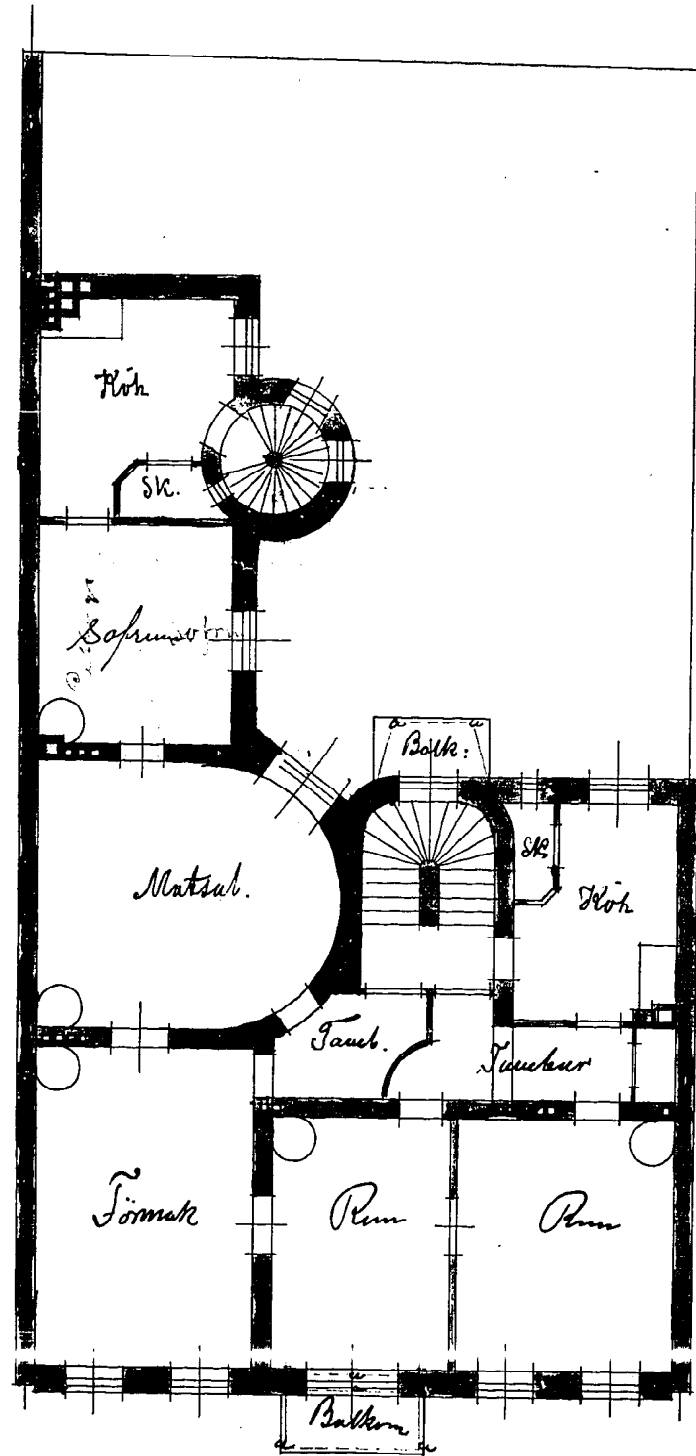

Plan of 3<sup>de</sup> Wån.

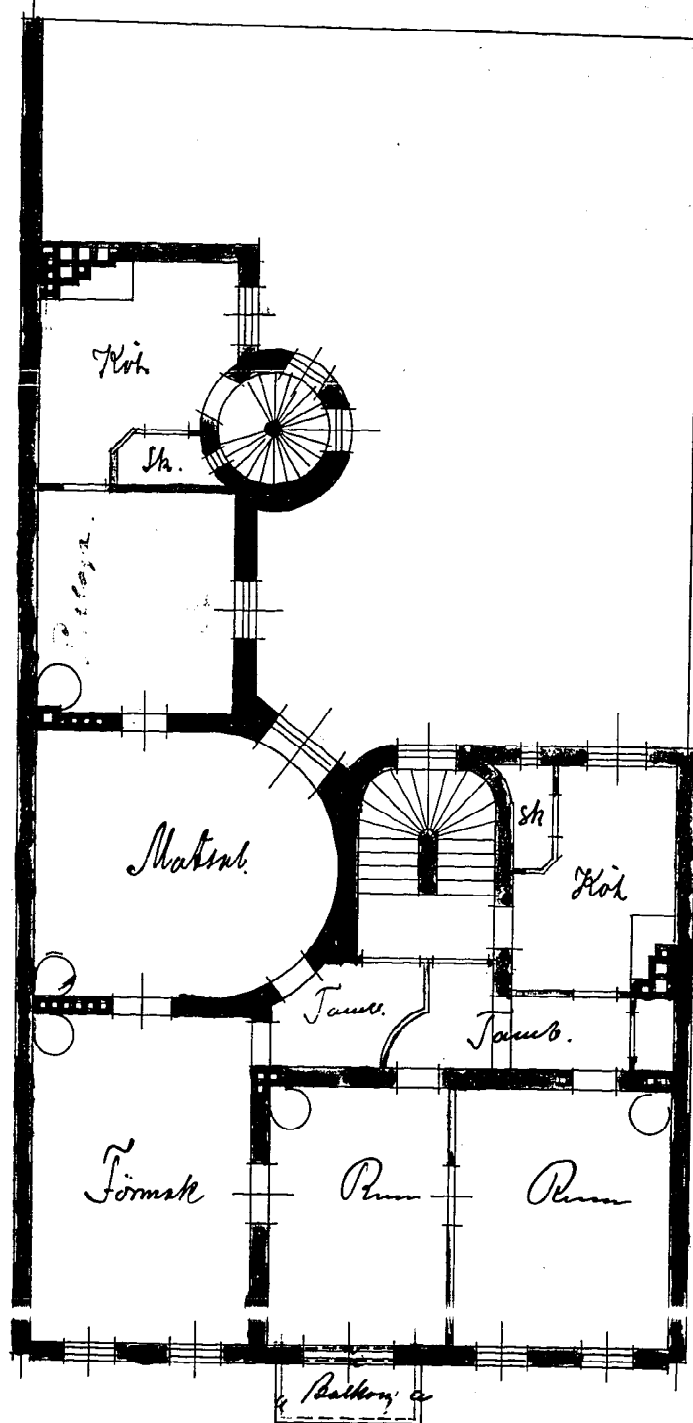

Plan of 4<sup>de</sup> Wån.

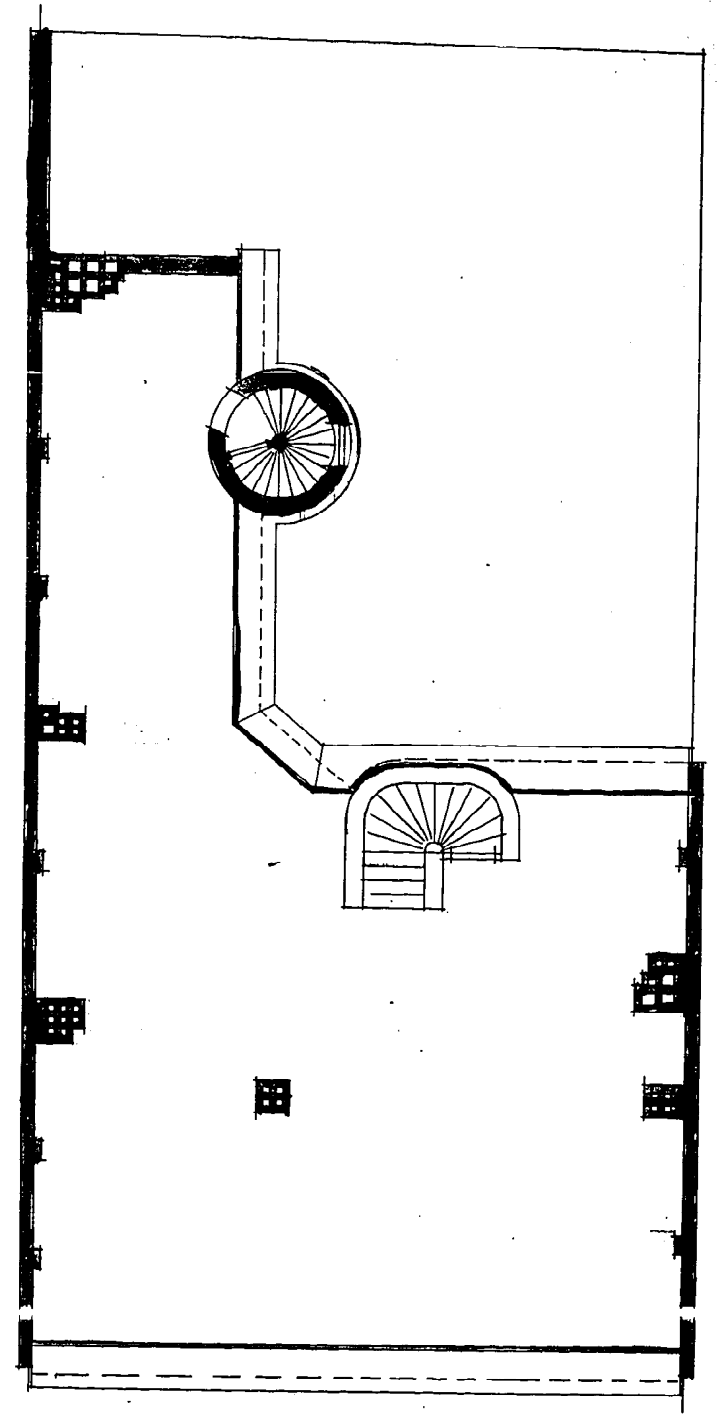

Windplan.