



PLAN 4, VÅN. 2 TR.

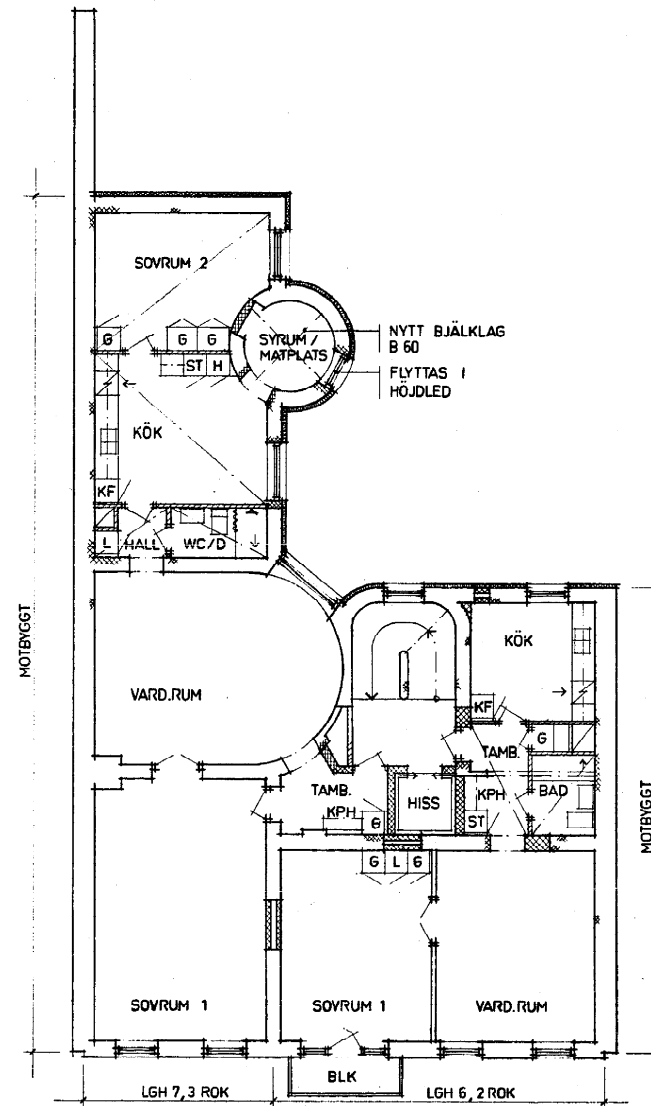


PLAN 5, VÅN. 3 TR.

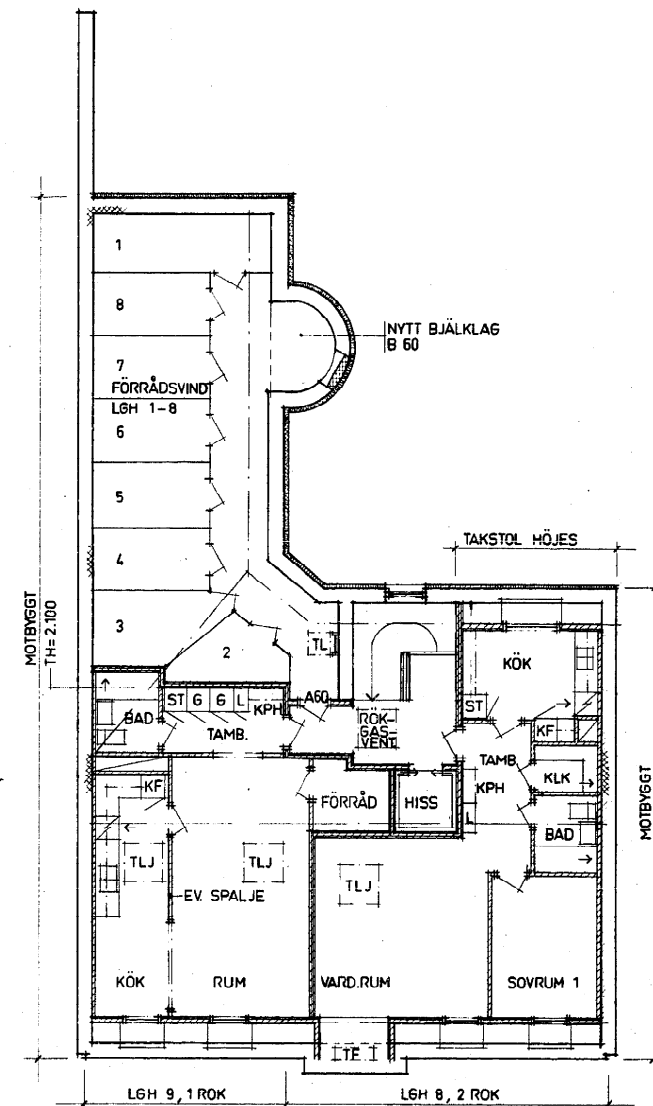


PLAN 6, VIND



FASAD MOT HAGA KYRKOĠATAN

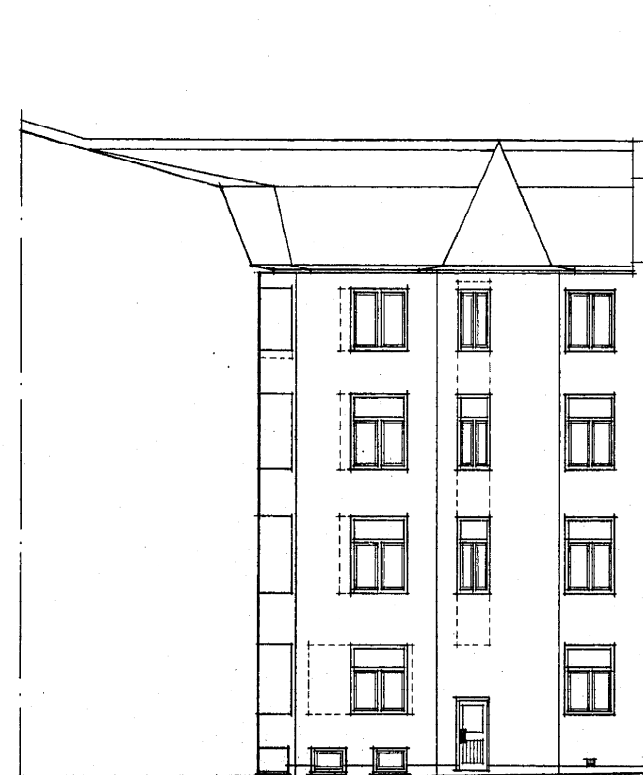

GÅRDSFASAD MOT SÖDER

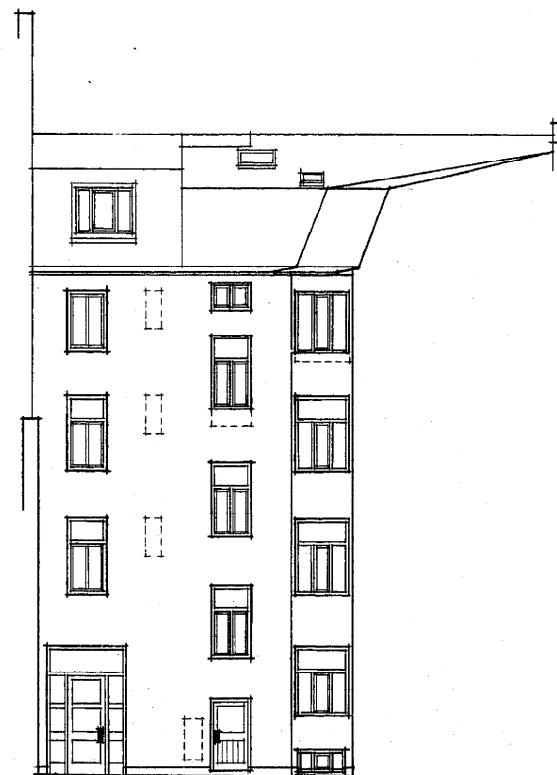

GÅRDSFASAD MOT ÖSTER

BYGGNADSNÄMNDEN I GÖTEBORG

Denna handling tillhör
beslut om byggnadslov
11446 1985-06-04
ÄRENDENUMMER FASTSTÄLLESDATUM
Antal fastställda ritningar
framgår av bevis om byggnadslov.

A	LGH 9, PLAN 6	AA	85-04-29
REV.	ANT.	REVIDERINGEN AVSER	SIGN. DATUM

JAAK LOHK AB
ARKITEKTKONTOR
BOX 5287, 402 25 GÖTEBORG
TEL: 031-40 83 40, CARL BERGSS 8
BOX 245, 686 00 SUNNE
TEL: 0566-131 80, STORÅ 25

10 KV. ENEN, TOMT NR 15
HAGA KYRKOĠATAN 24 VASASTADEN

FÖRSLAG OMBYGGNAD

PLAN 4-6, FASADER
BLIVANDE UTSEENDE

RITAD AV
AA
GÖTEBORG DEN
1985-02-18

HANDLAGES AV
K. GÖRANSSON

SKALA
1:100

ARB. NR
8345

RITNINGNUMMER
A4 A

